
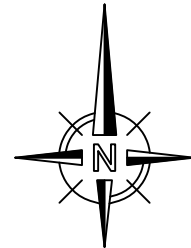


Este plano parcial débese desglosar do título para ser unido ás escrituras en que constan as sucesivas transmisións da finca.

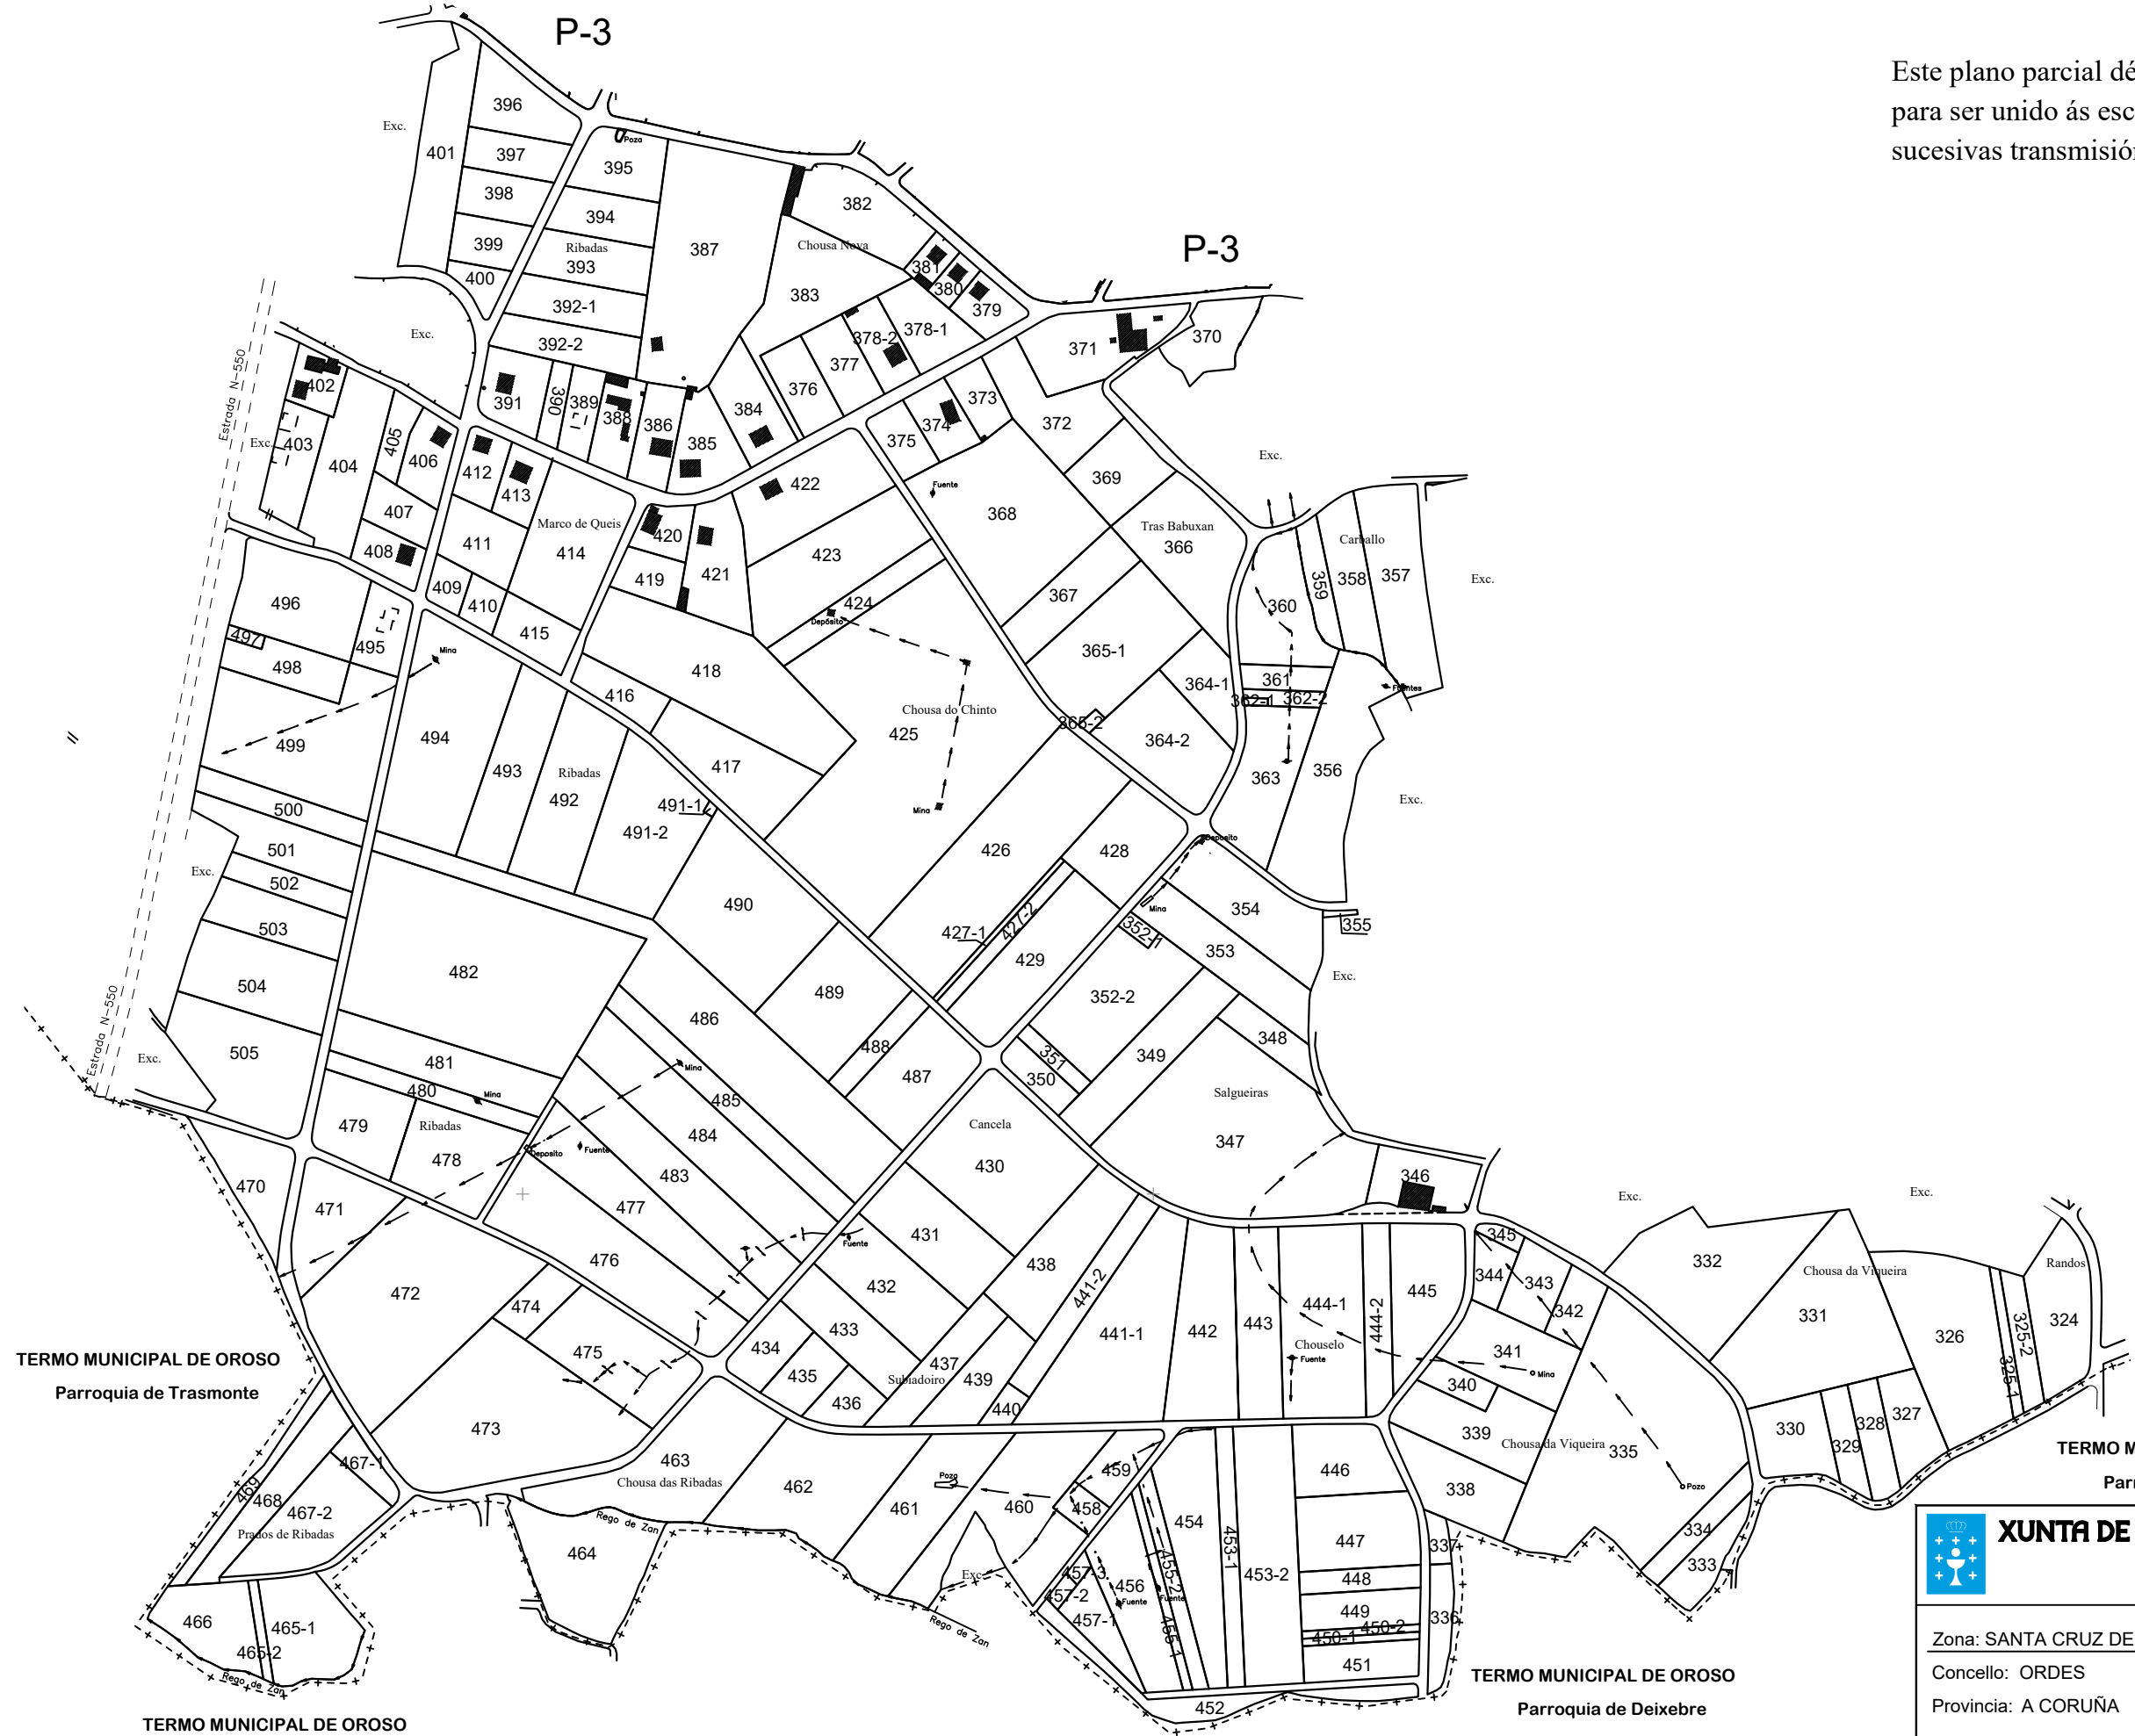

 XUNTA DE GALICIA	
Zona: SANTA CRUZ DE MONTAOS	
Concello: ORDES	
Provincia: A CORUÑA	Polígono: 3
ESCALA APROXI. 1:5.500	