


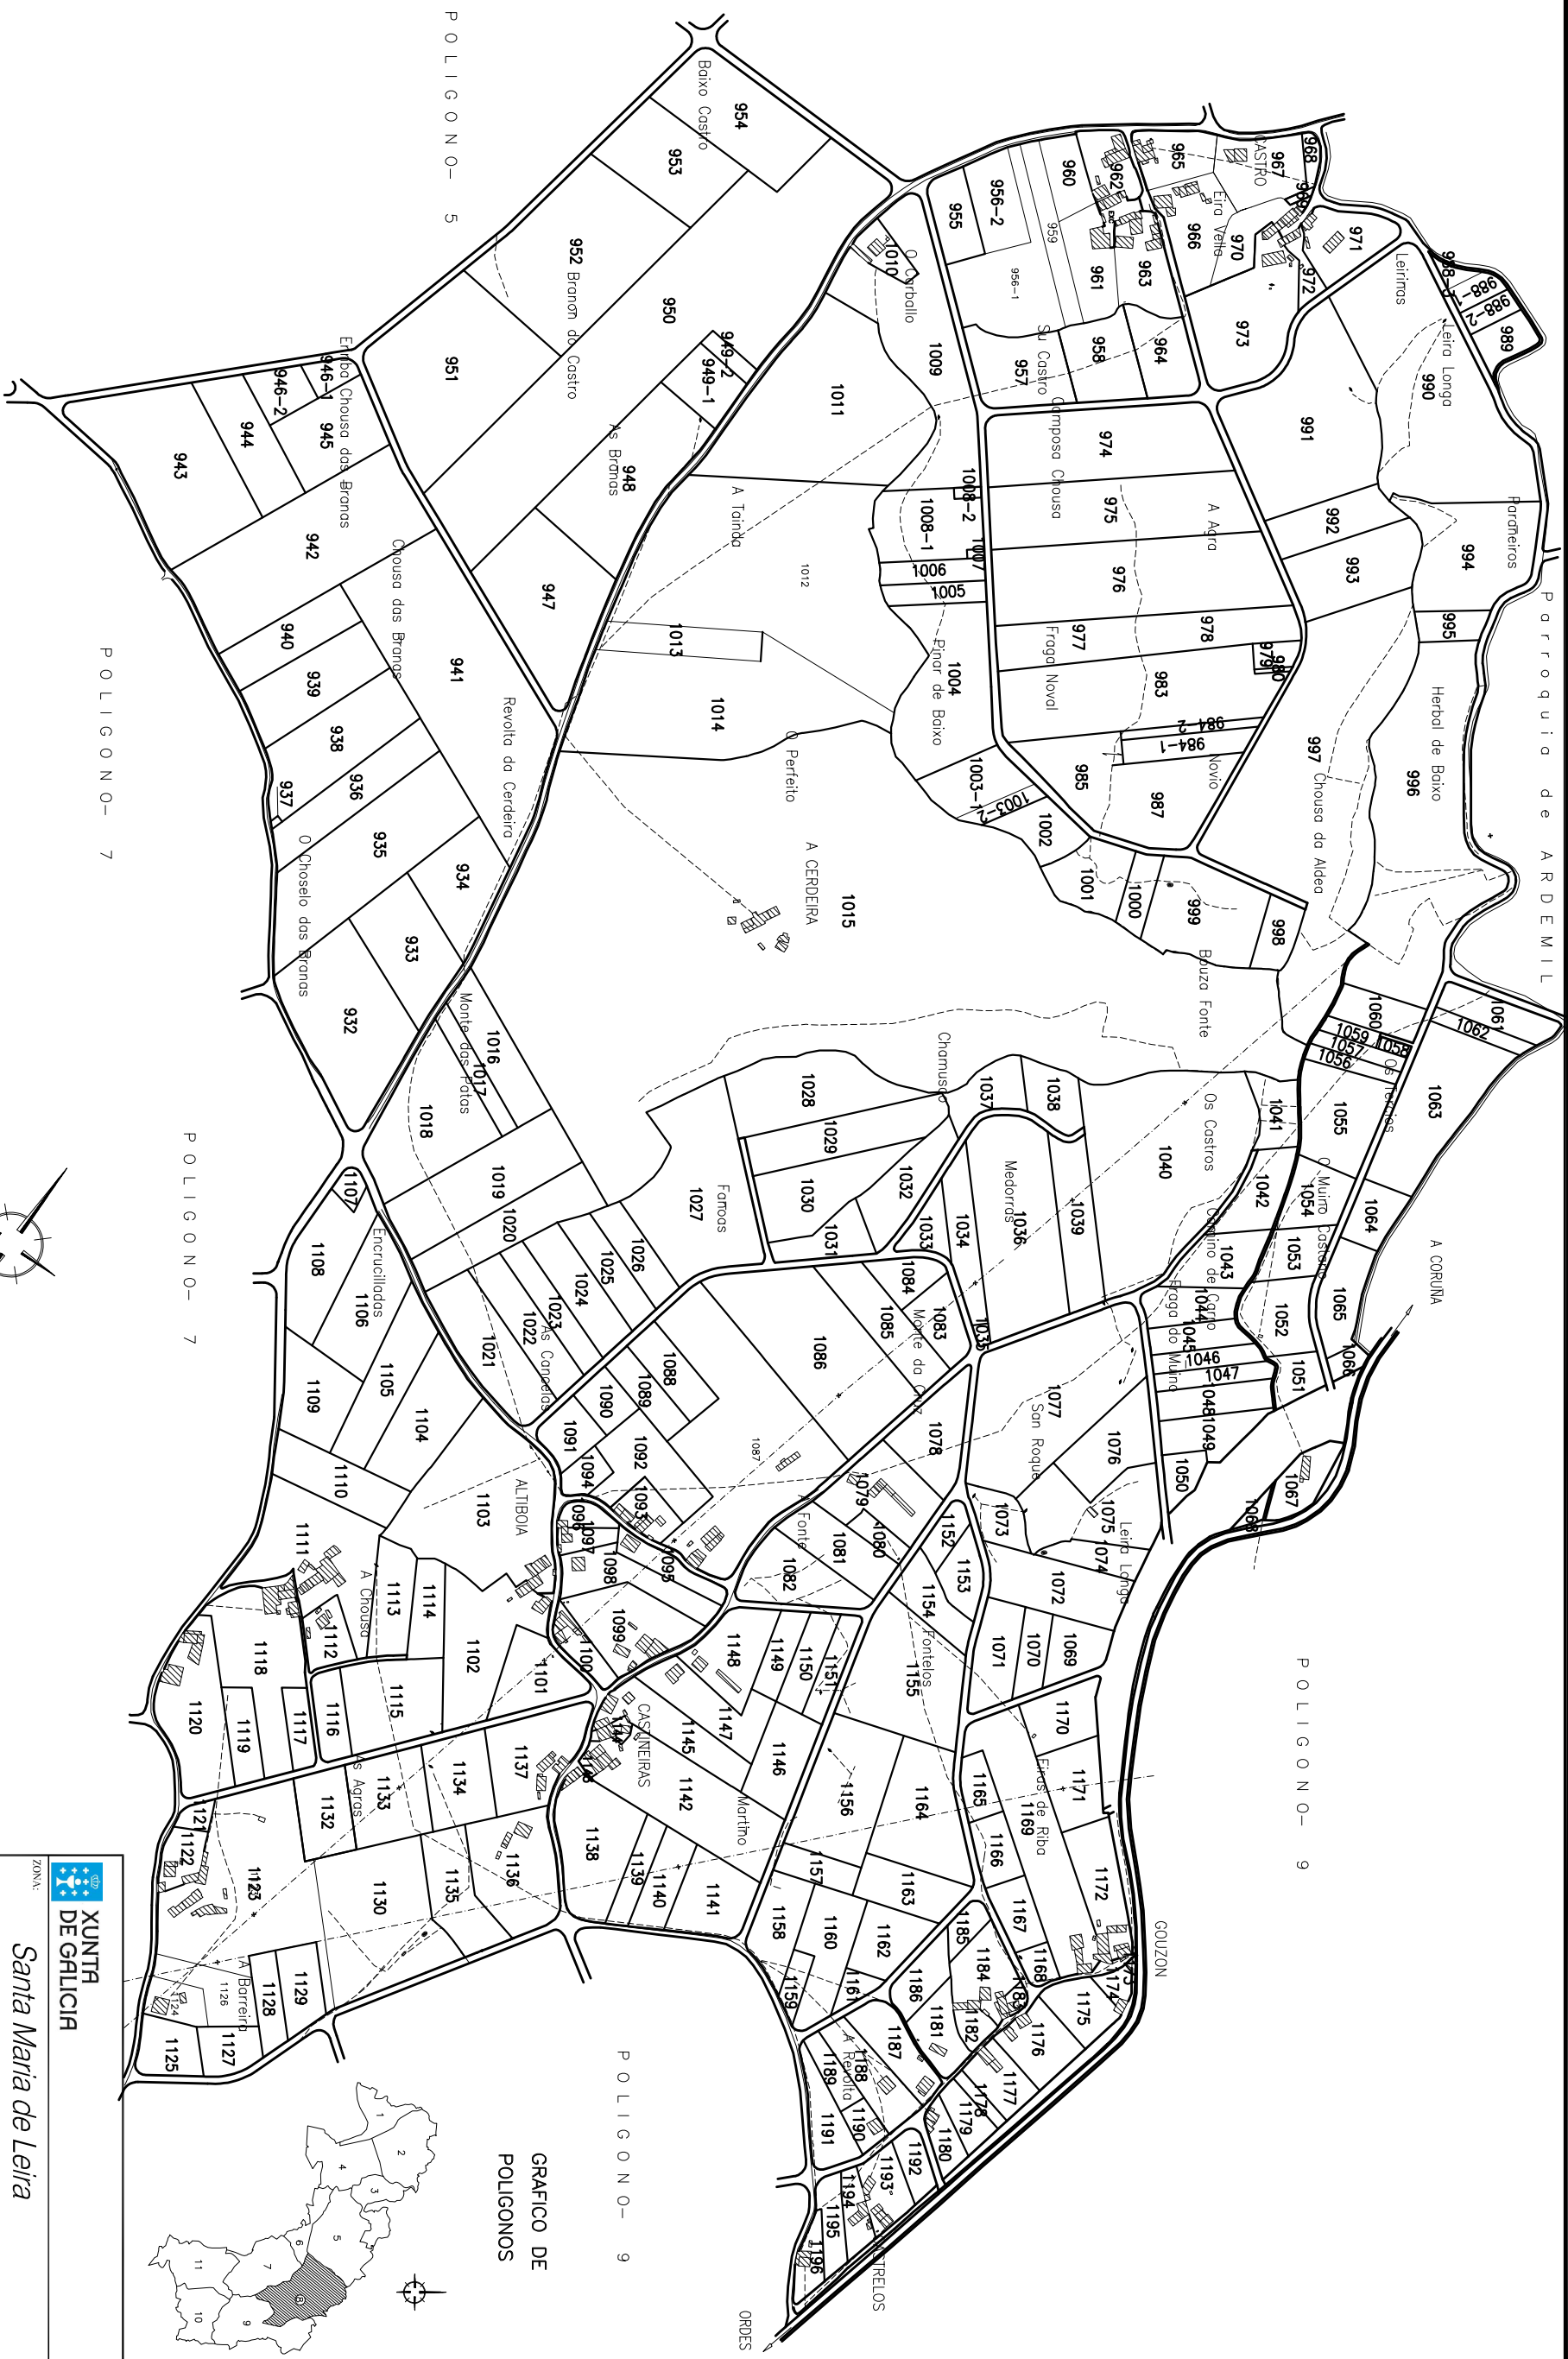

NOTA:
Este plano parcial débese desglosar do título para ser unido ás escrituras en que constan sucesivas transmisións da finca.