


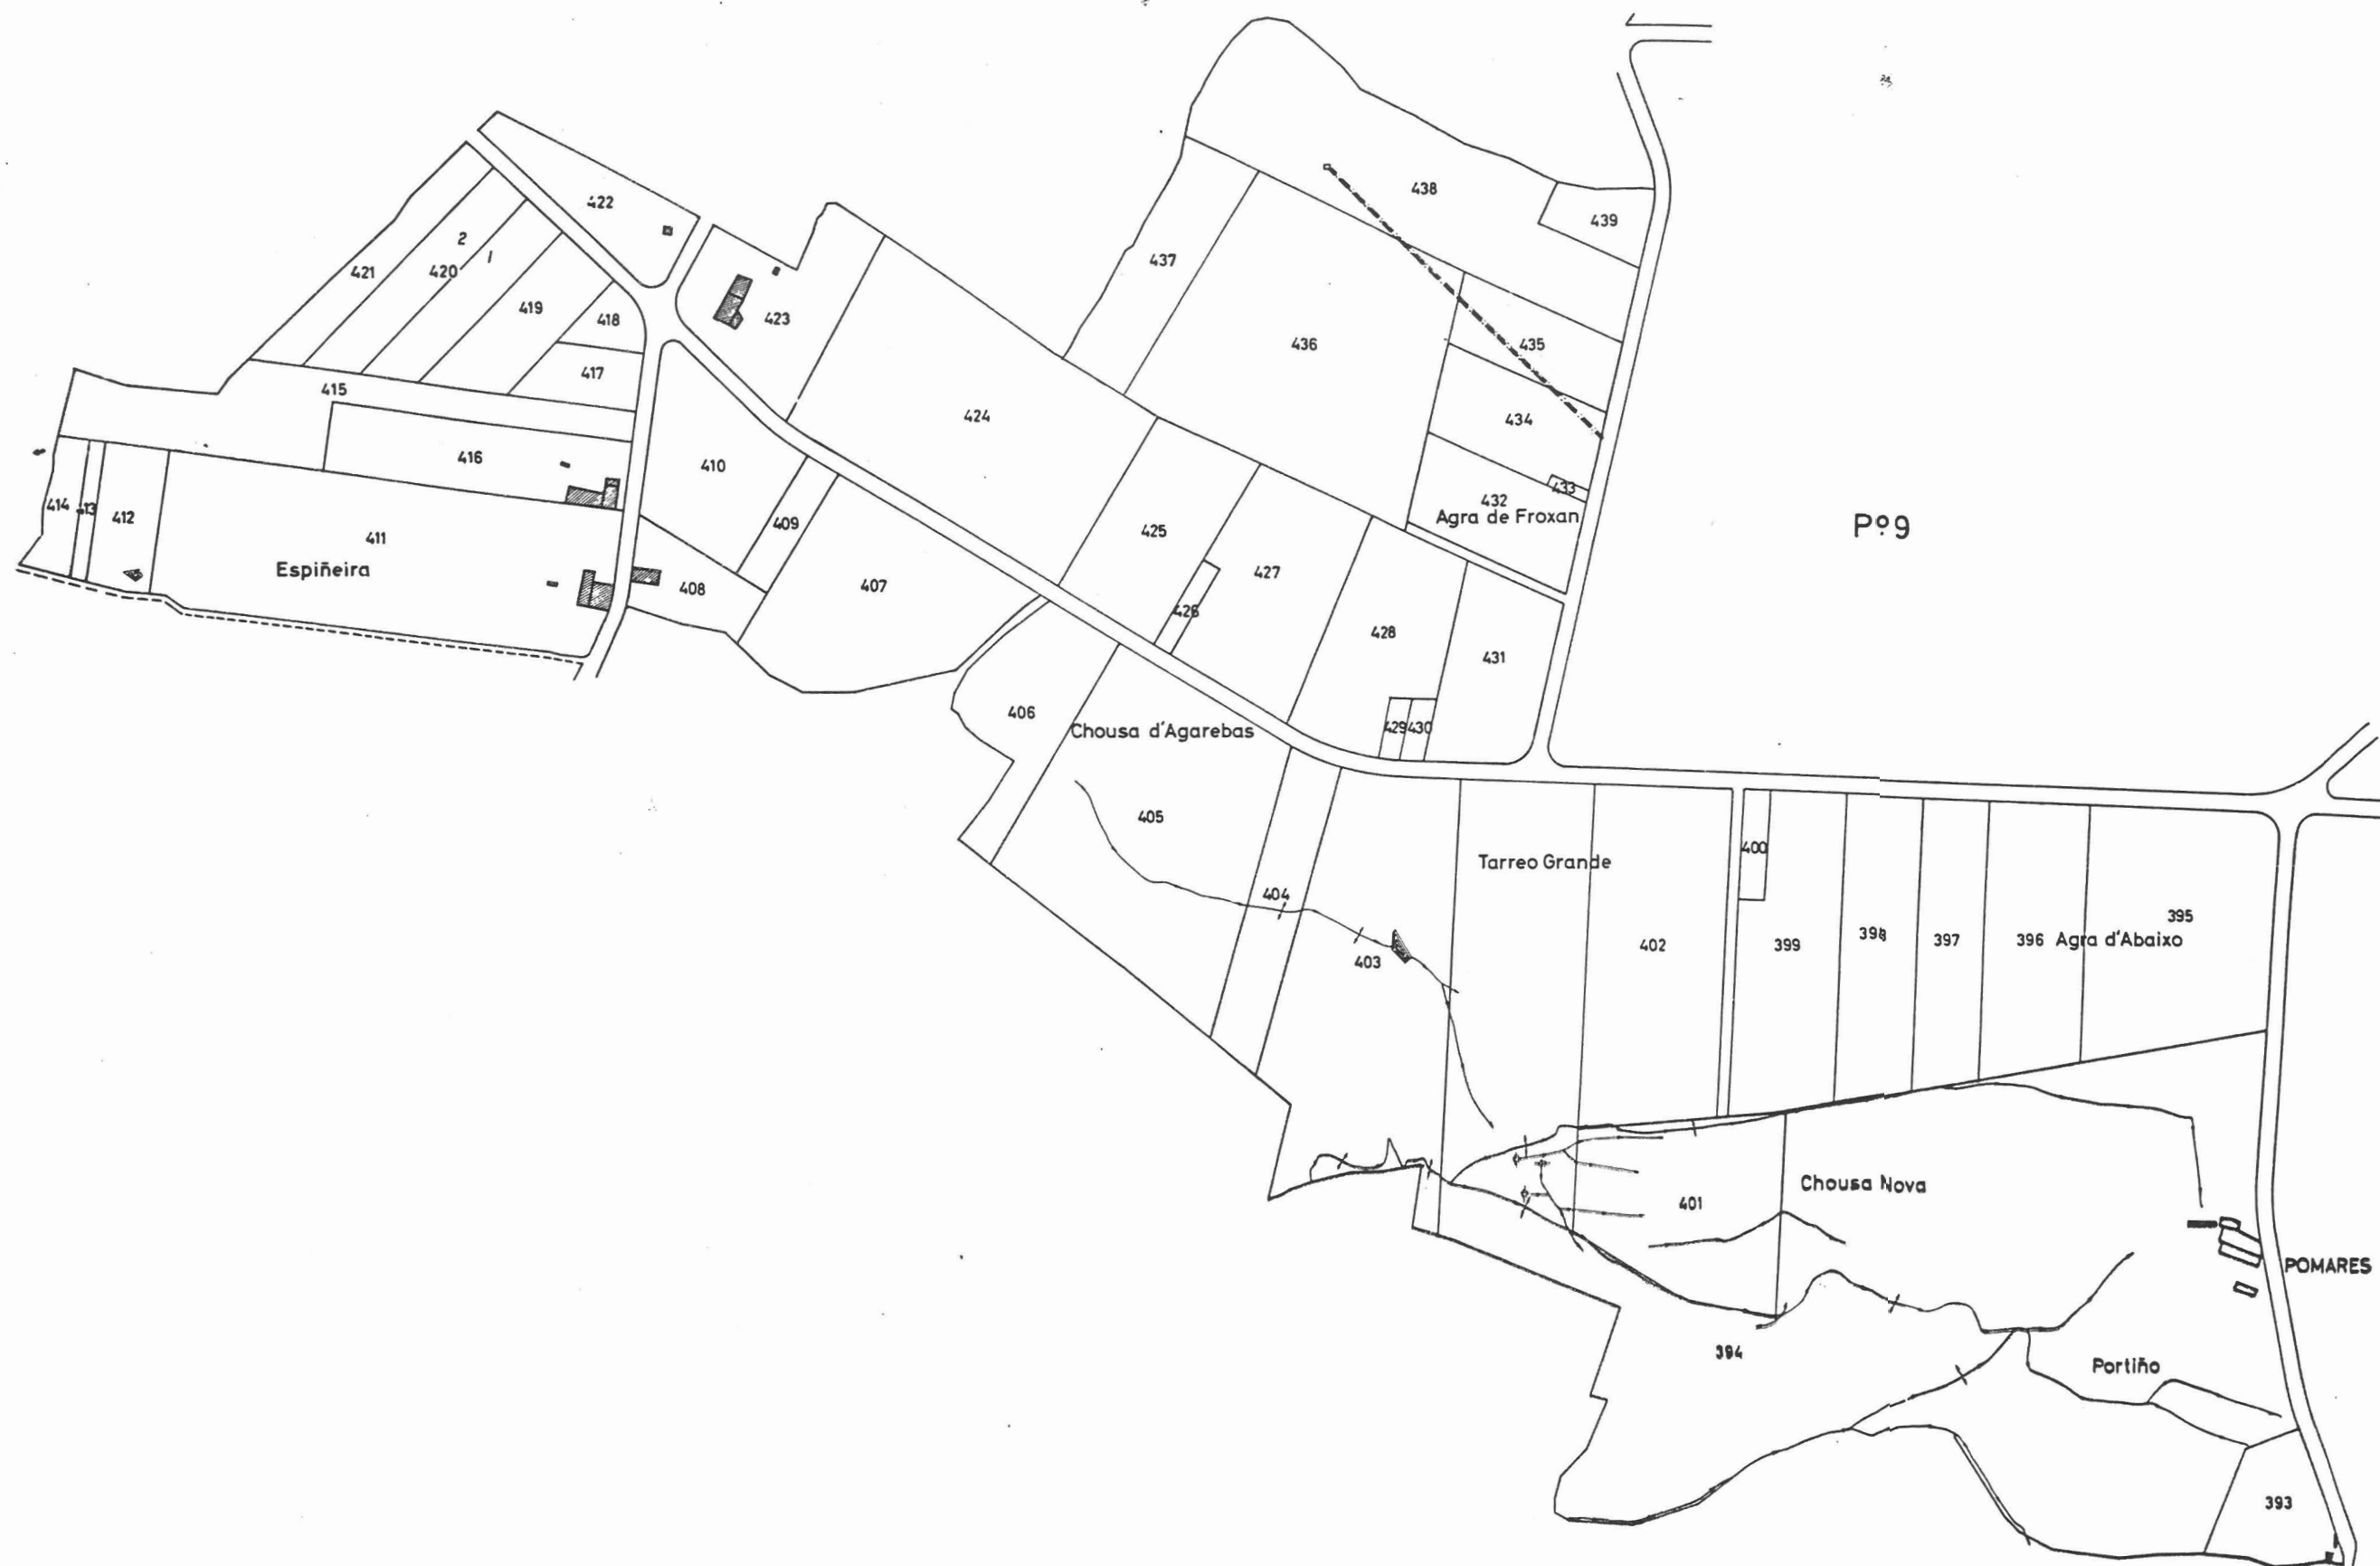

Pº 9

POMARES

60-03-010

NOTA:
Este plano parcial debe ser desglosado del título
para ser unido a las escrituras en que consten -
las sucesivas transmisiones de la finca.

I R Y D A	término o zona S. MARTIN DE MARZOA					
	provincia	ESCALA	nº polígono	fecha plano	realizador	
	LA CORUÑA	1:3000	10		L. M. Borrachero	
	observaciones					