


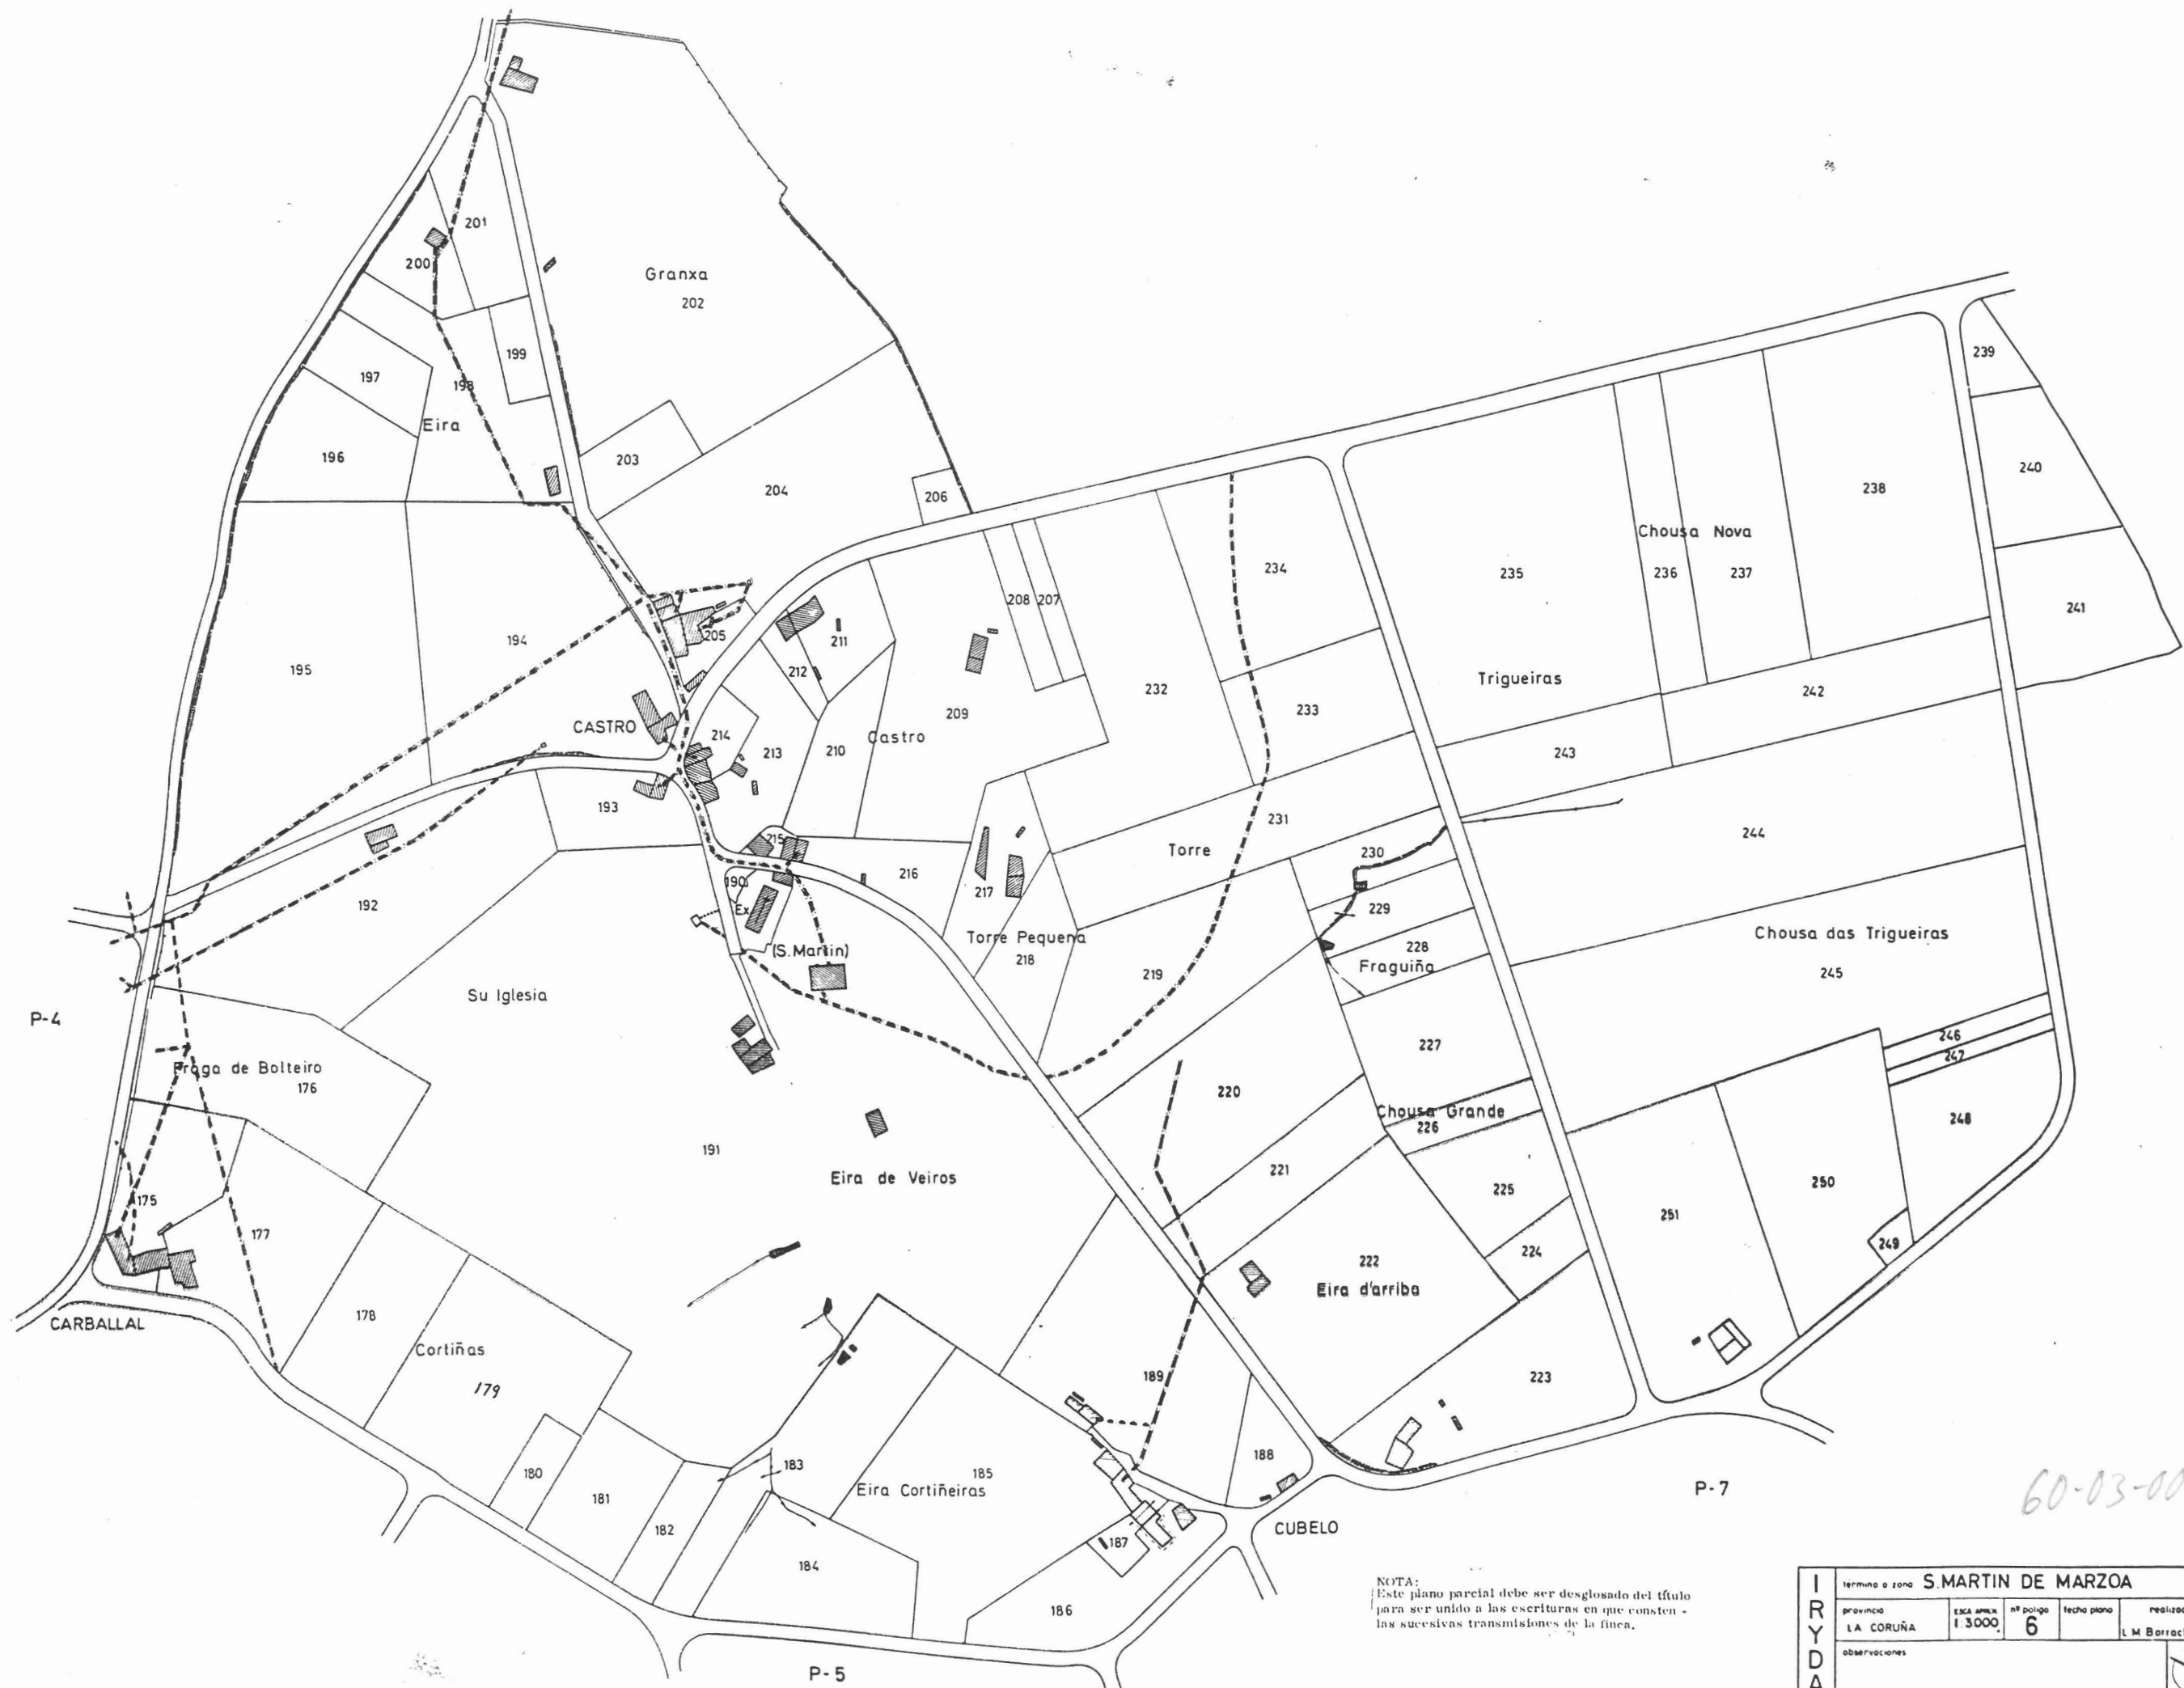

NOTA:
Este plano parcial debe ser desglosado del título
para ser unido a las escrituras en que consten -
las sucesivas transmisiones de la finca.

I R Y D A	termino a zona S. MARTIN DE MARZOA					
	provincia	ESCA. APLIC.	nº polig.	fecha plano	realizador	
	LA CORUÑA	1:3000	6		L. M. Barrachero	
	observaciones					

60-03-006