


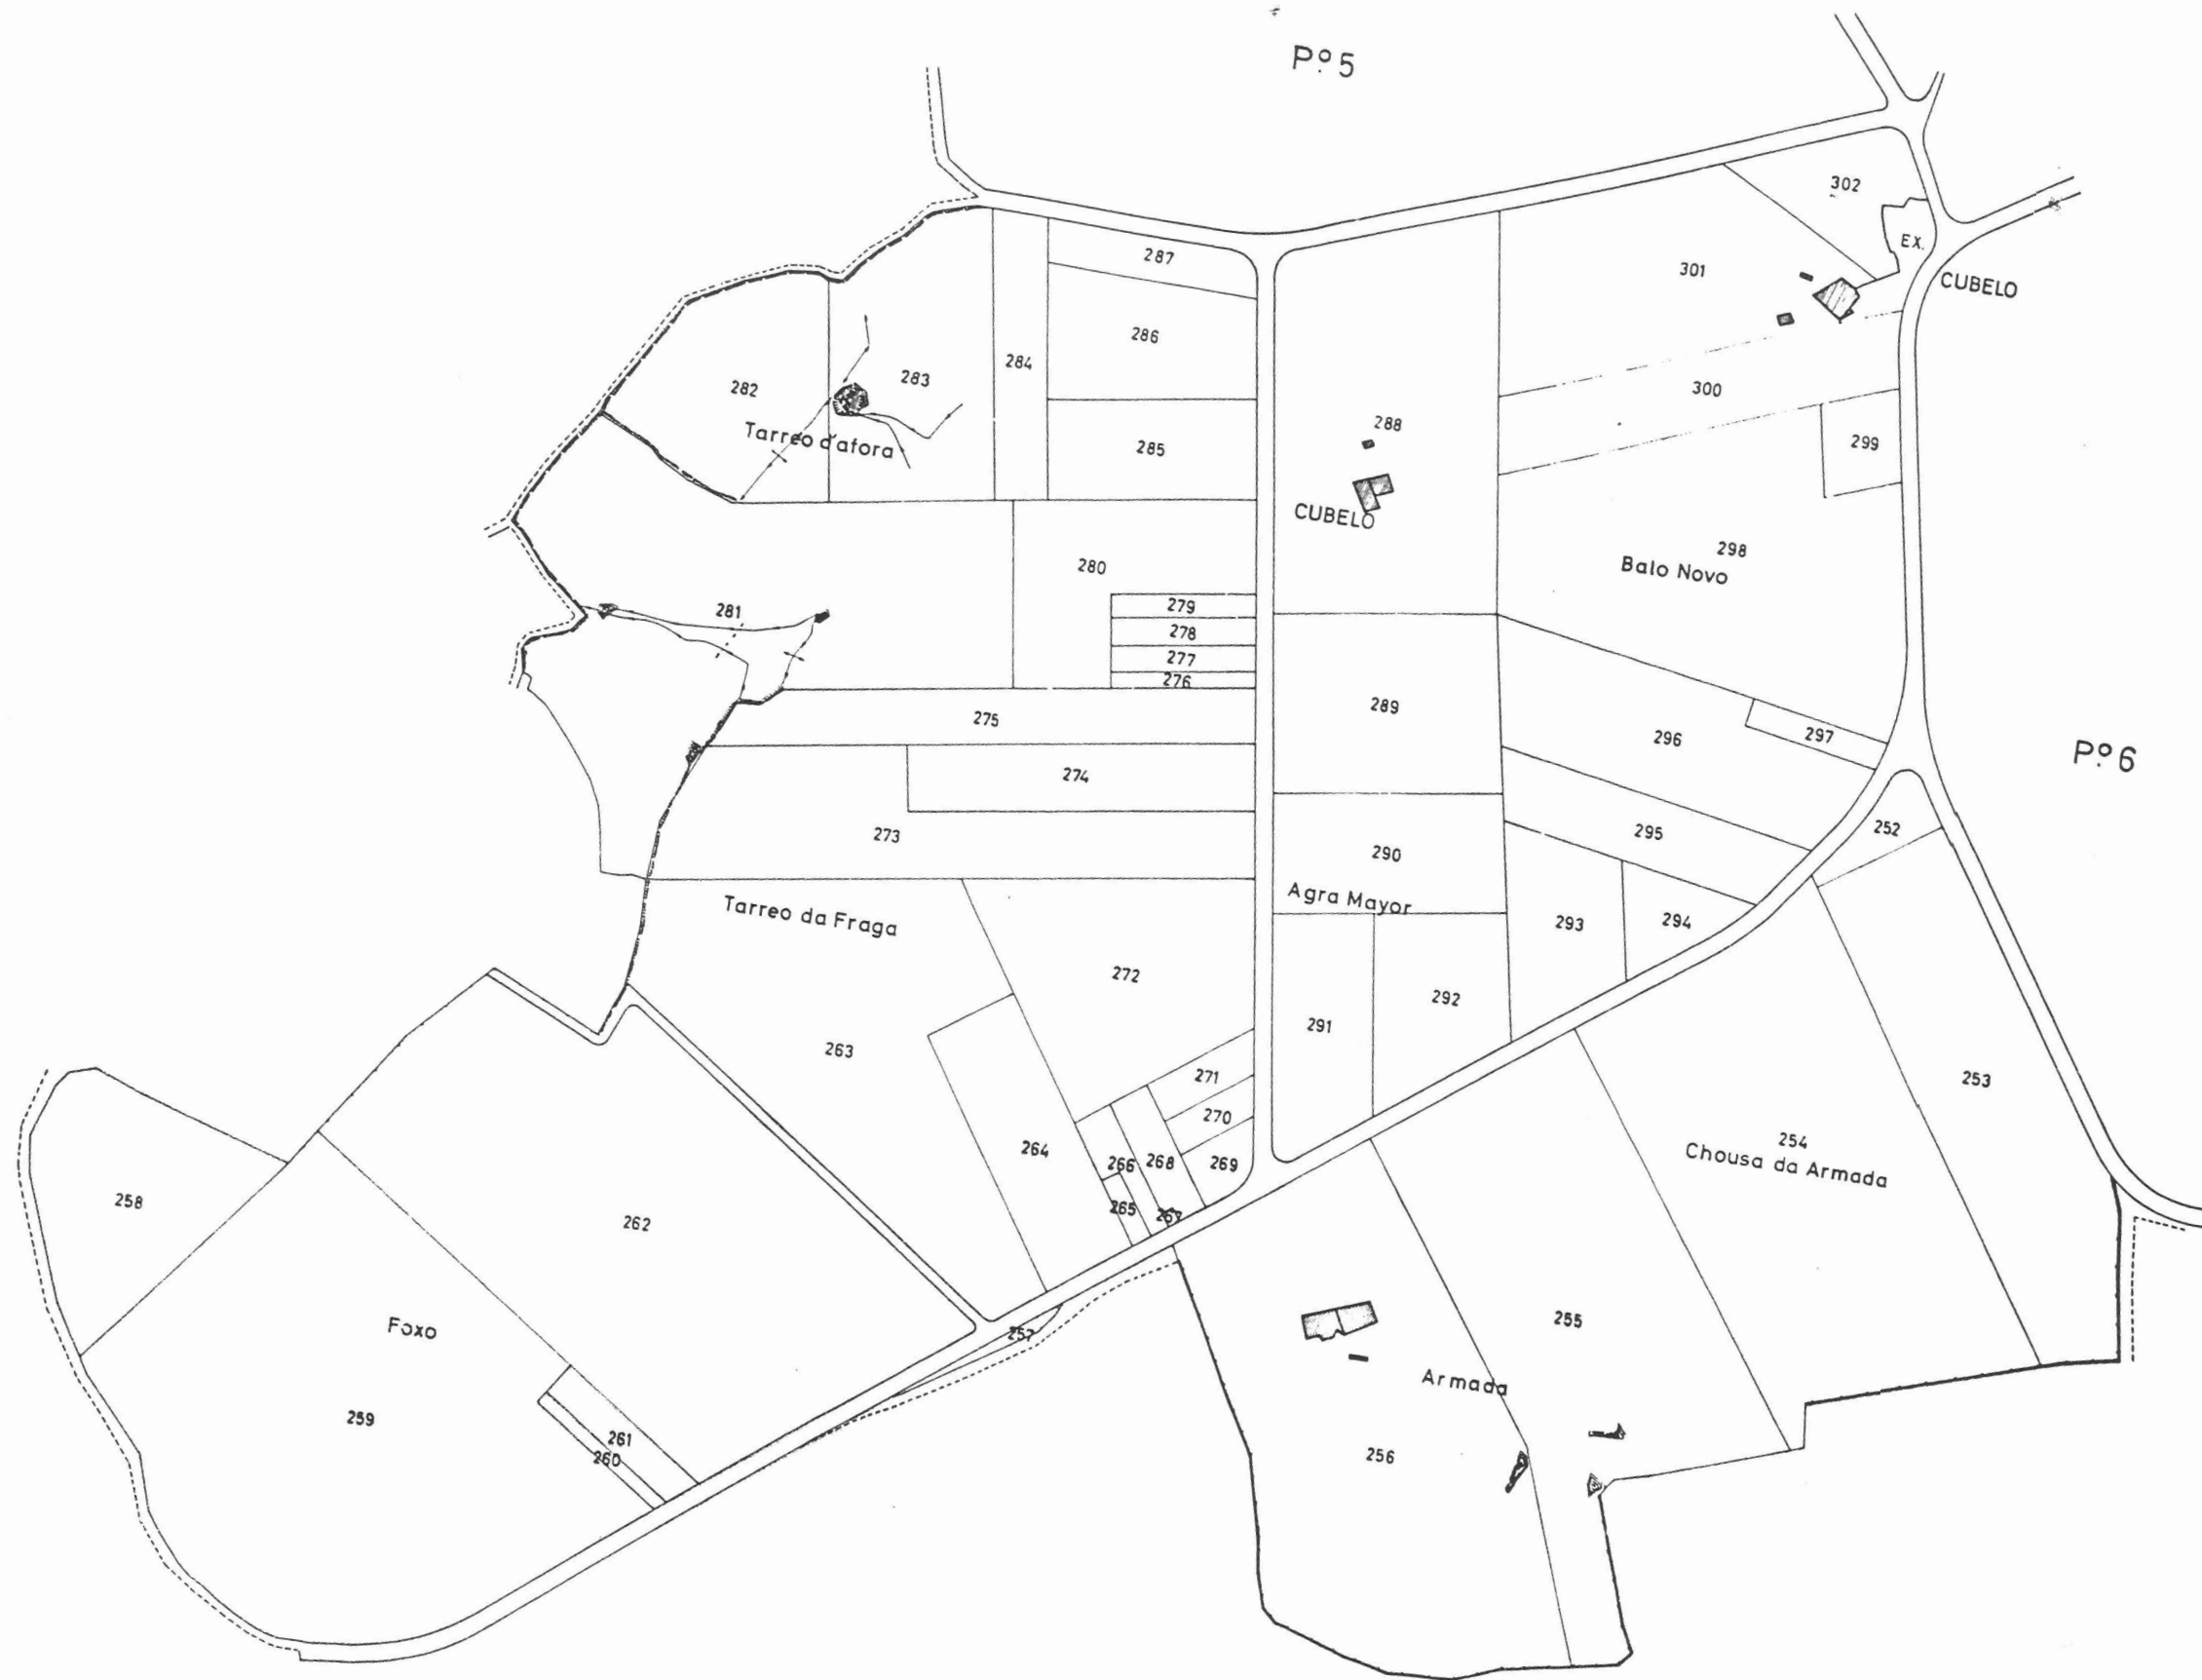

NOTA:
Este plano parcial debe ser desglosado del título
para ser unido a las escrituras en que consten -
las sucesivas transmisiones de la finca.

60-03-003

I R Y D A	término o zona S. MARTIN DE MARZOA				
	provincia LA CORUÑA	escala 1:3.000	nº parcela 7	fecha plana	realizador L. M. Borrachero
	observaciones				