


**NOTA:**  
 Este plano parcial débese desglosar do título para ser unido ás escrituras en que consten as sucesivas transmisións da finca.

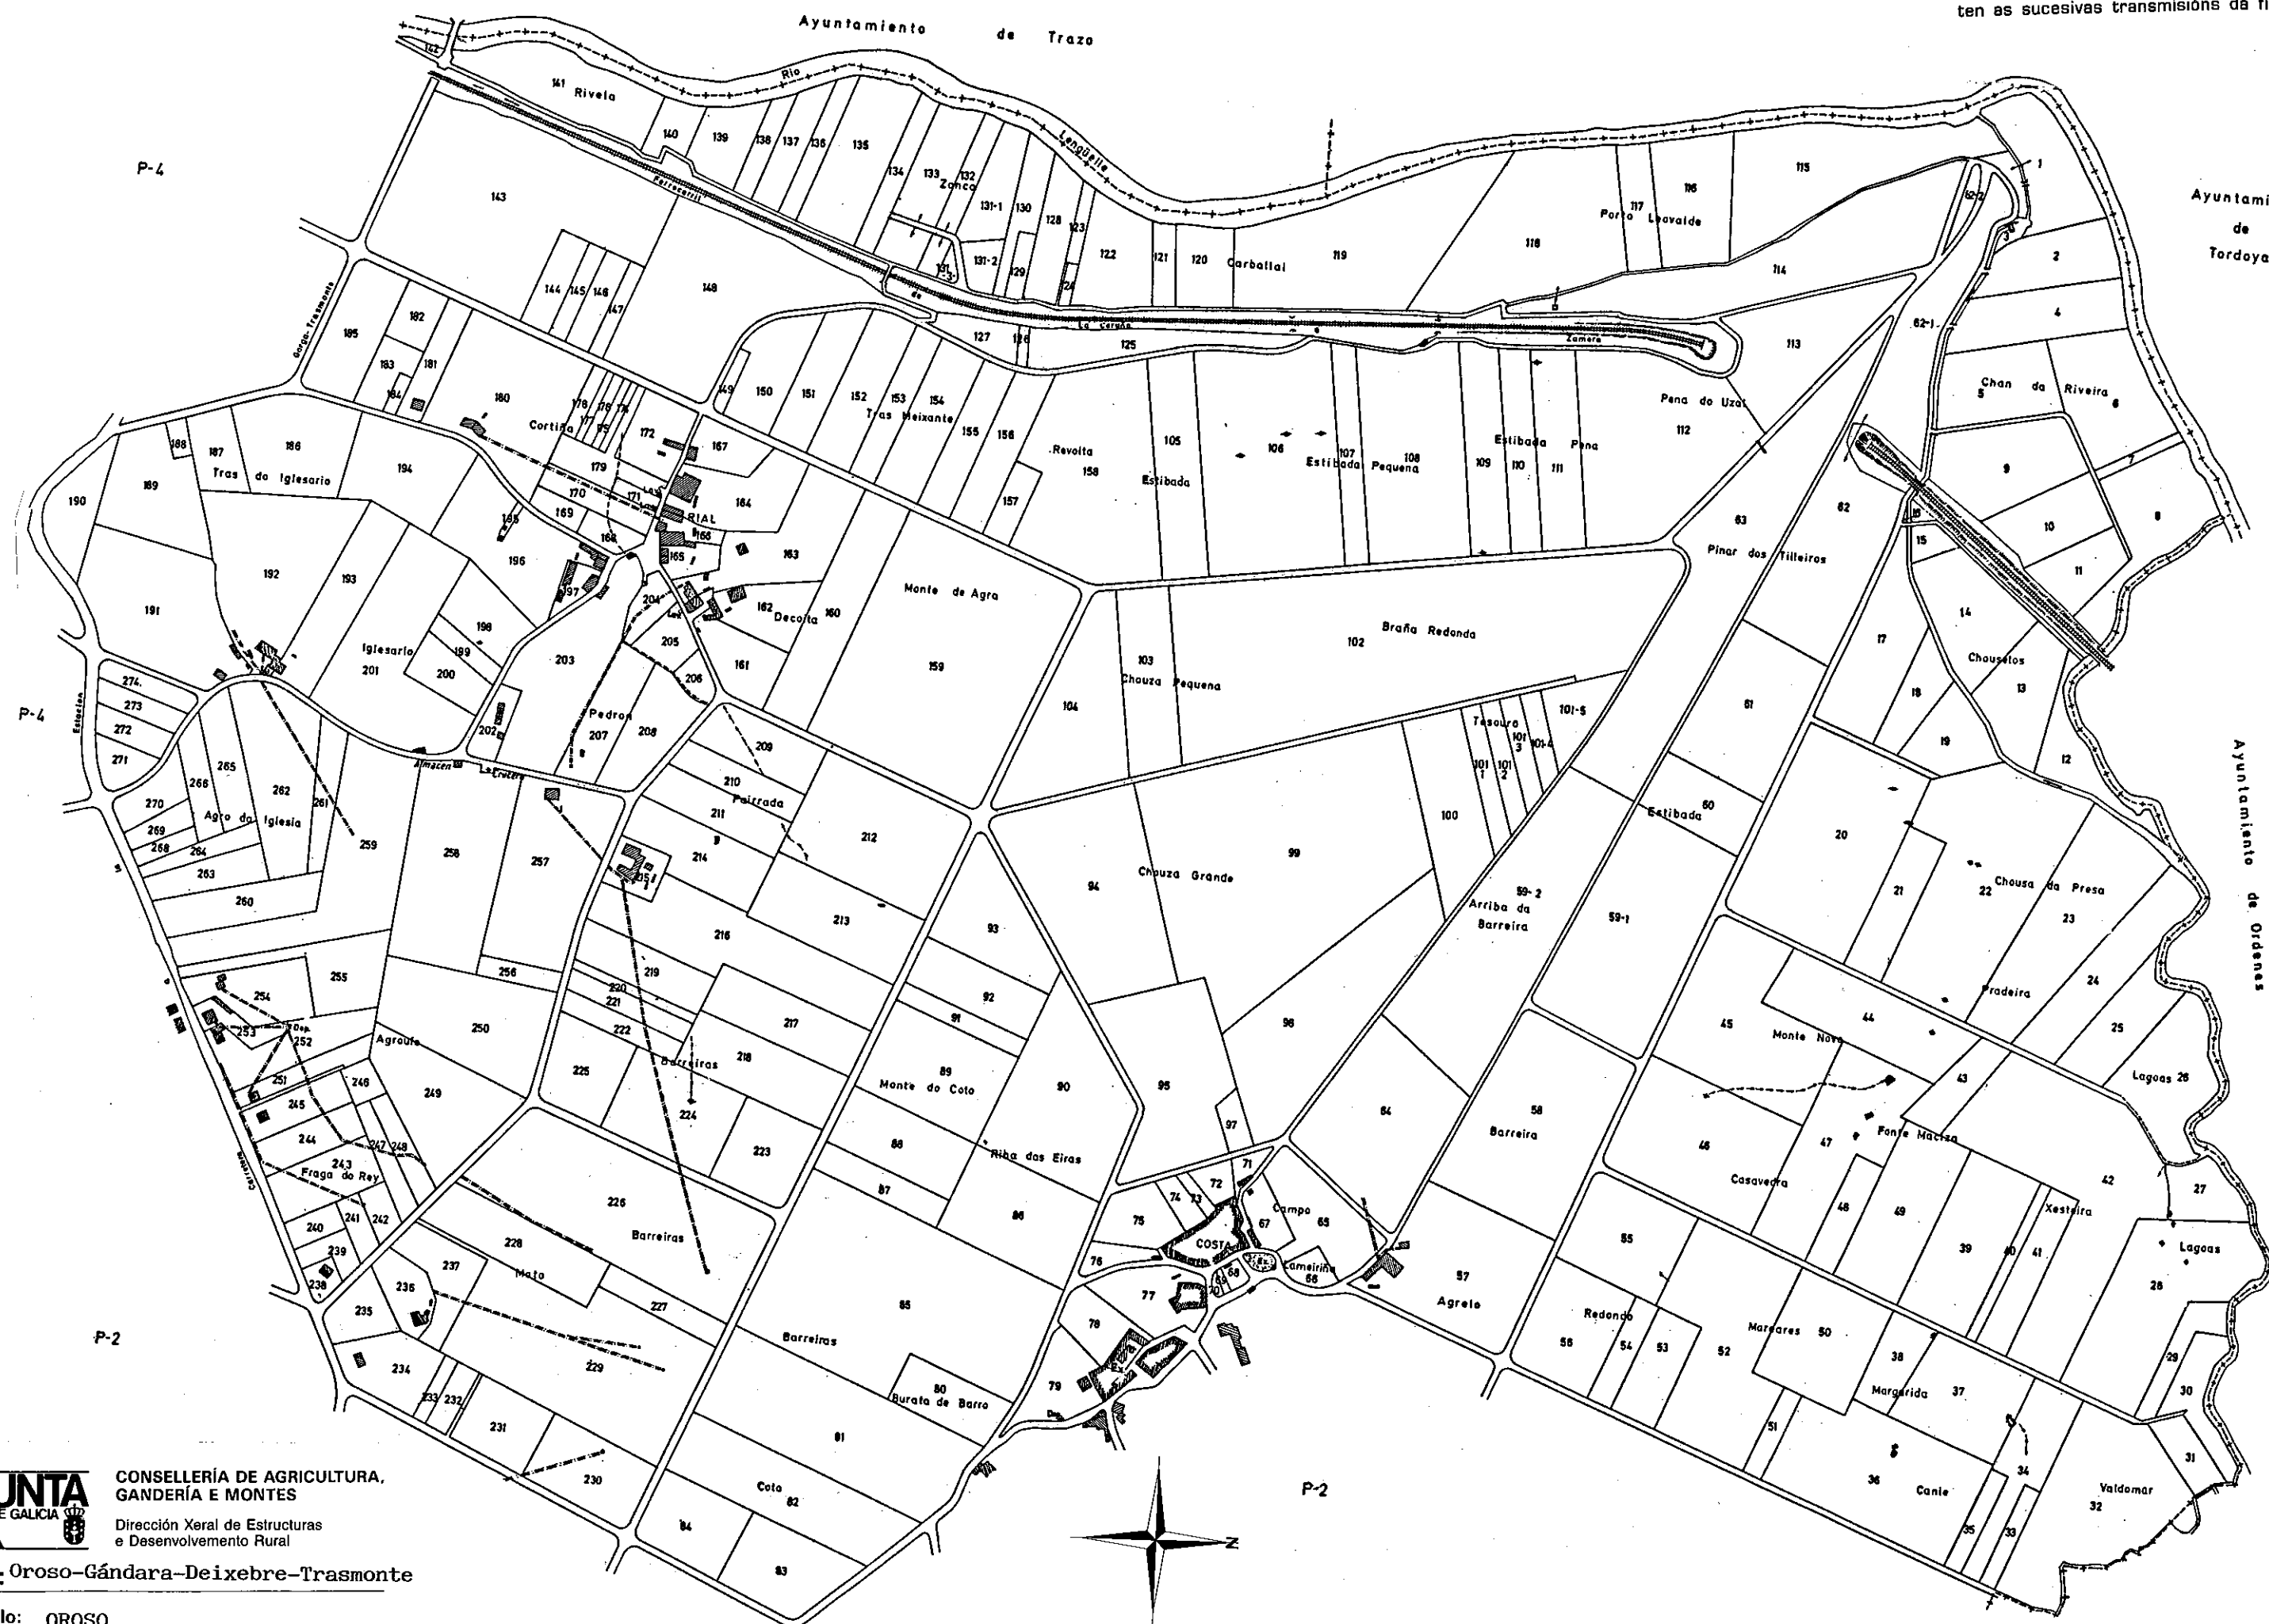

CONSELLERÍA DE AGRICULTURA,  
 GANDERÍA E MONTES  
 Dirección Xeral de Estructuras  
 e Desenvolvemento Rural

**Zona:** Oroso-Gándara-Deixebre-Trasmonte

**Concello:** OROSO  
**Provincia:** A Coruña **Polígono 1**