


**NOTA:**  
 Este plano parcial débese desglosar do título para ser unido ás escrituras en que consten as sucesivas transmisións da finca.

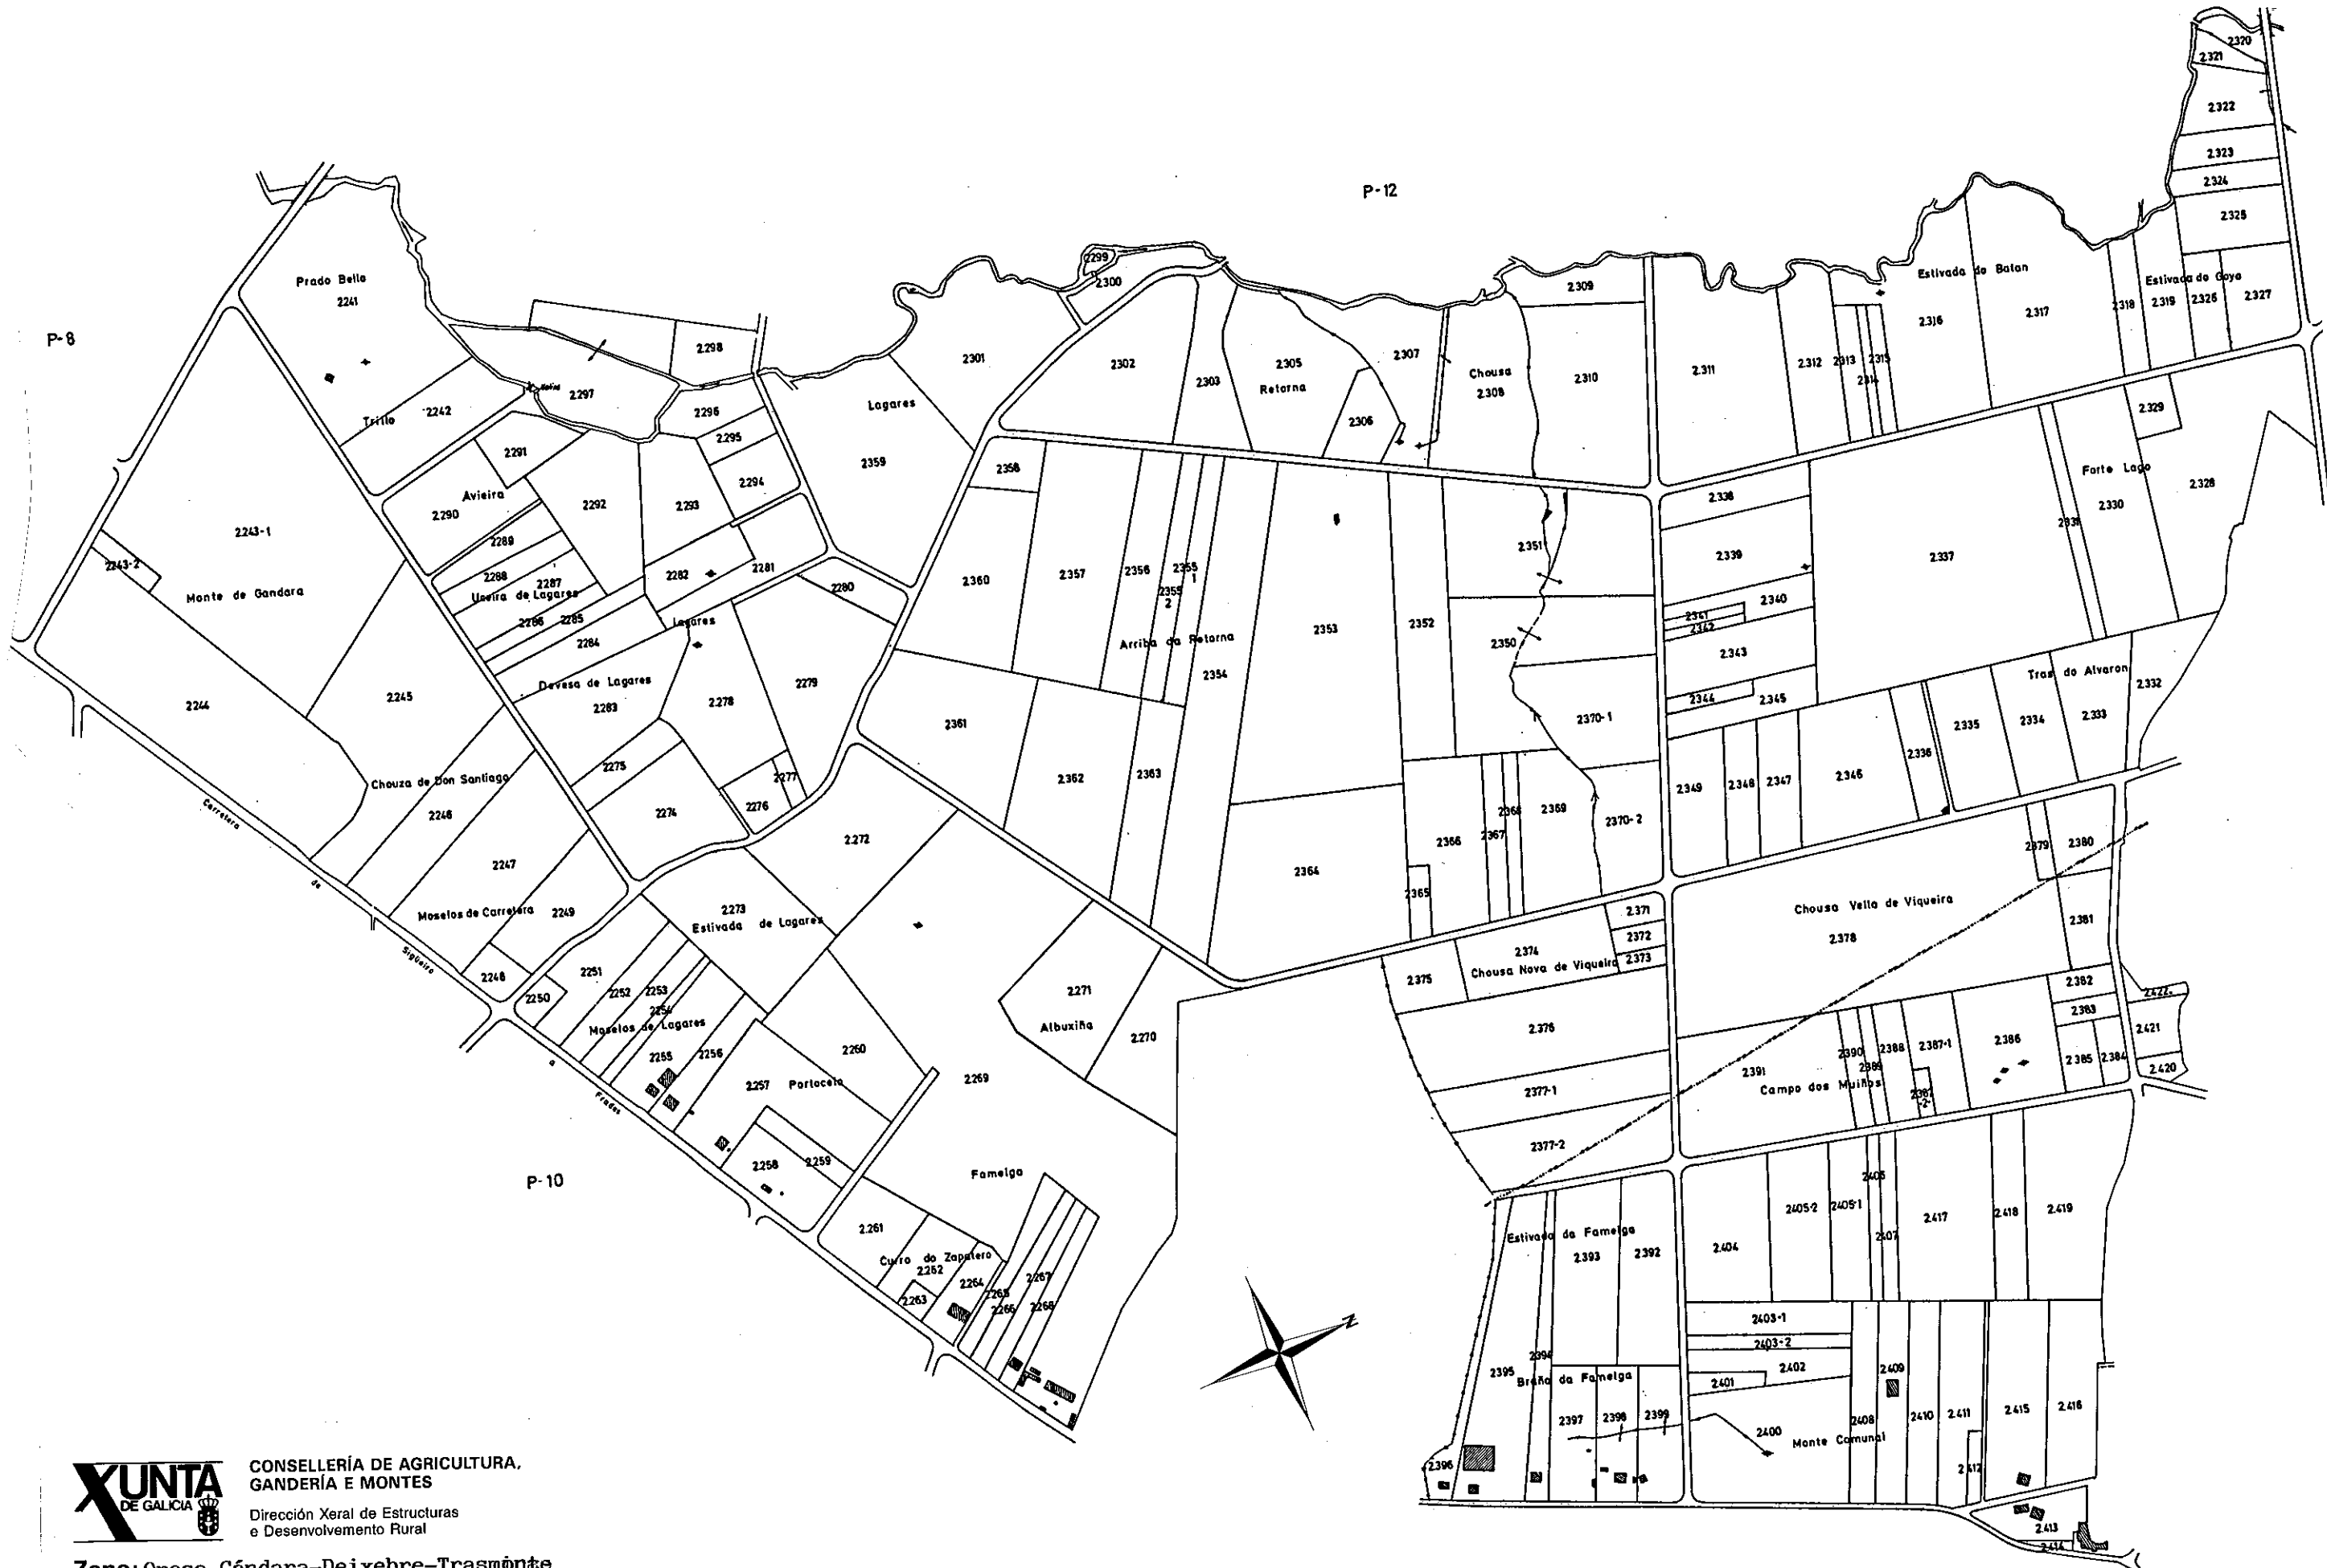

CONSELLERÍA DE AGRICULTURA,  
 GANDERÍA E MONTES  
 Dirección Xeral de Estructuras  
 e Desenvolvemento Rural

**Zona: Oroso-Gándara-Deixebre-Trasmonte**

Concello: OROSO

Provincia: A Coruña

Polígono 11

ESCALA APROX. 1:6000