

60-06-004





PLANO DE LA ZONA CONCENTRADA DE
SANTO TOMAS DE VILLARROMARIS -
LA HERMIDA

AYUNTAMIENTOS DE OROSO Y ORDENES

LA CORUÑA


POLIGONO Nº 4

ESCALA GRAFICA APROX. 1:3.000

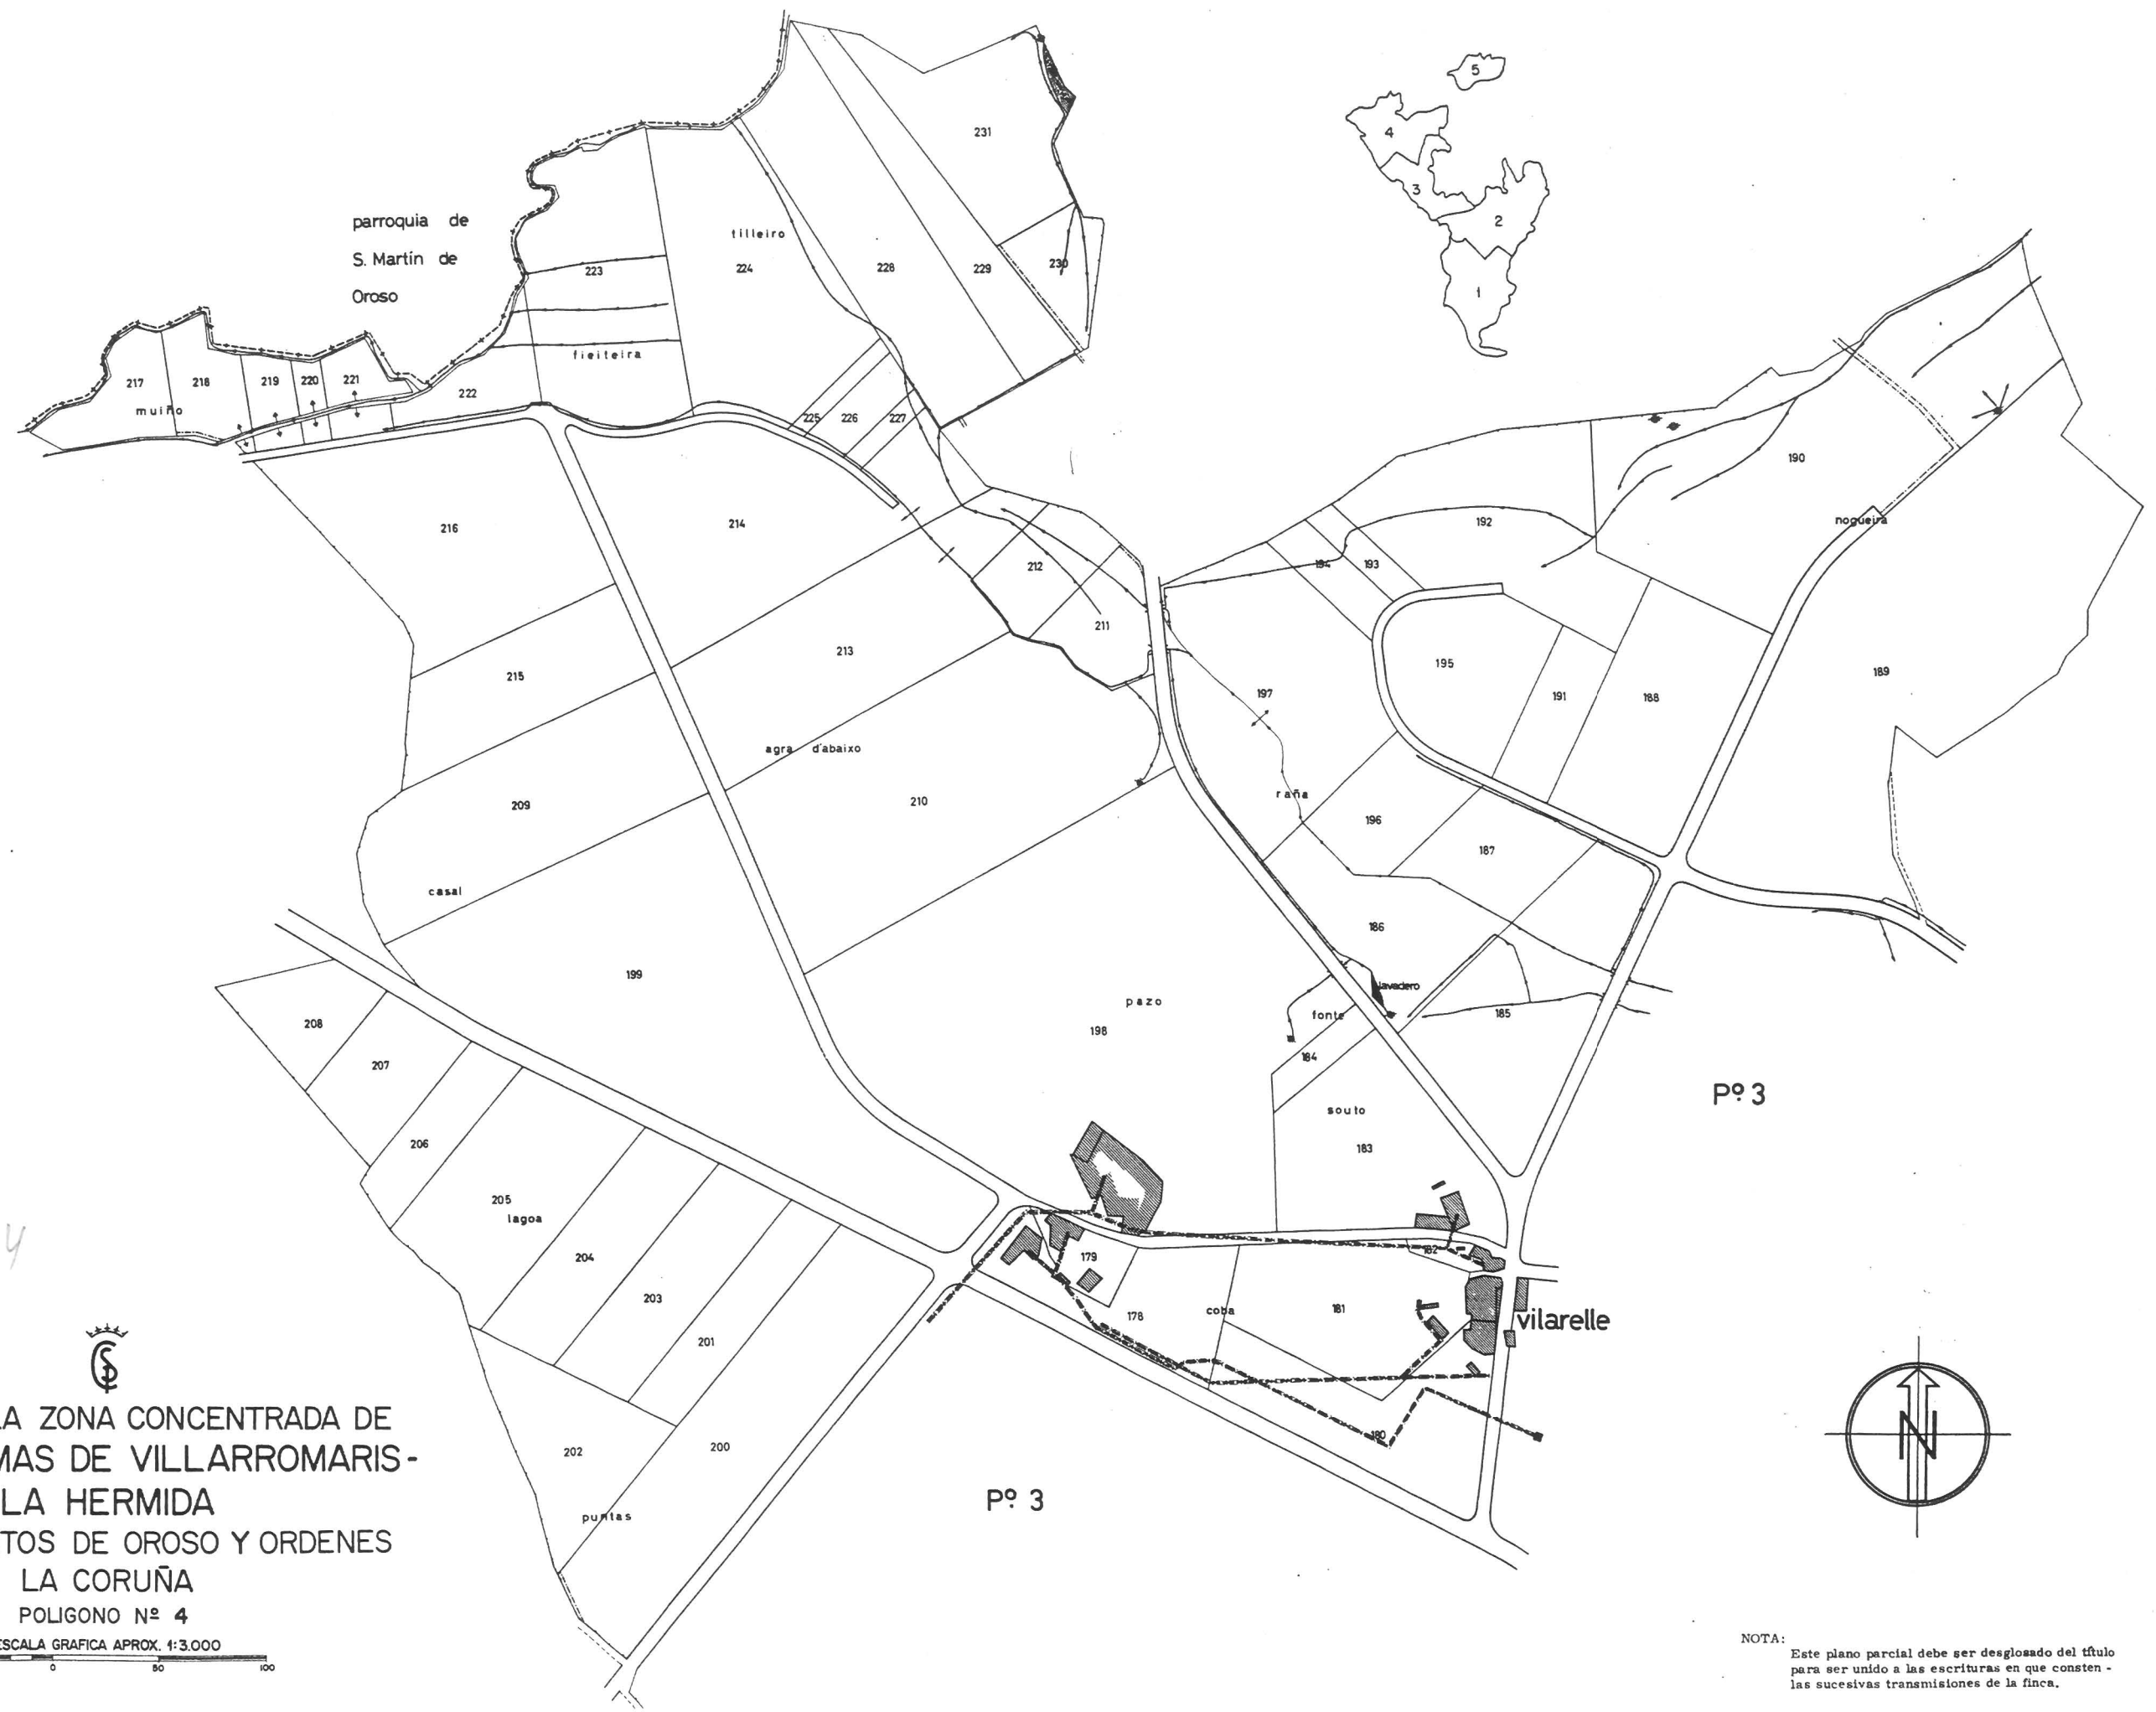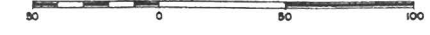

Pº 3

Pº 3

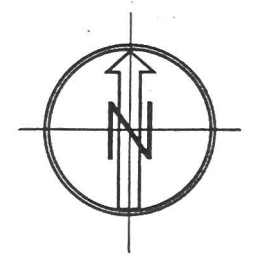

NOTA:
Este plano parcial debe ser desglosado del título
para ser unido a las escrituras en que consten -
las sucesivas transmisiones de la finca.