



PLANO DE LA ZONA CONCENTRADA DE
SANTO TOMAS DE VILLARROMARIS -
LA HERMIDA



AYUNTAMIENTOS DE OROSO Y ORDENES

LA CORUÑA

POLIGONO Nº 5

ESCALA GRAFICA APROX. 1:3.000

60-06-005

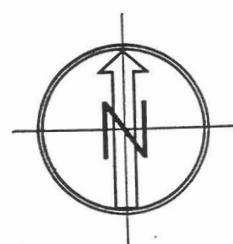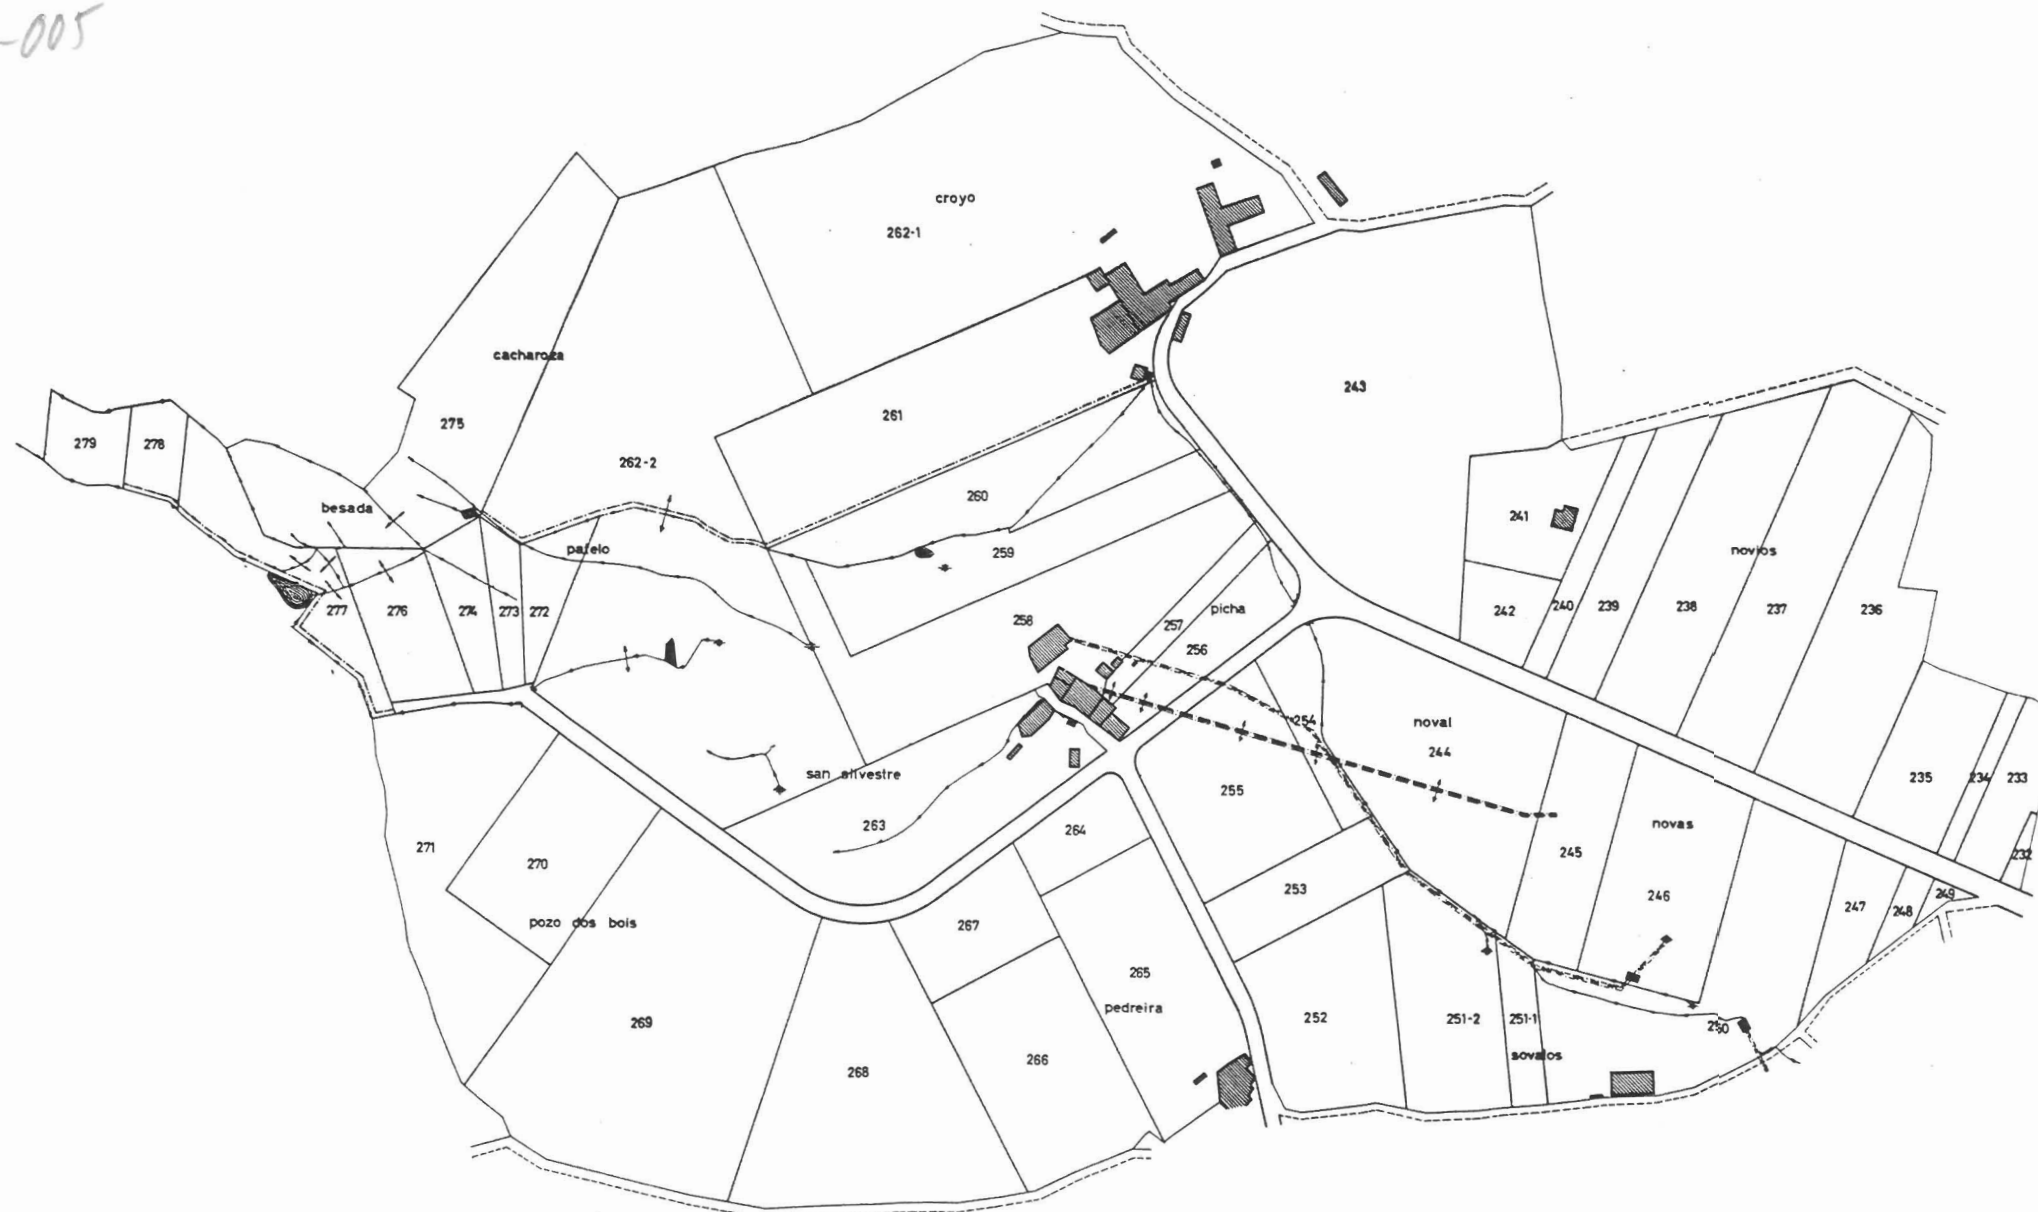

NOTA:
Este plano parcial debe ser desglosado del título
para ser unido a las escrituras en que consten -
las sucesivas transmisiones de la finca.