


ESCALA GRAFICA APROX. 1:6.000

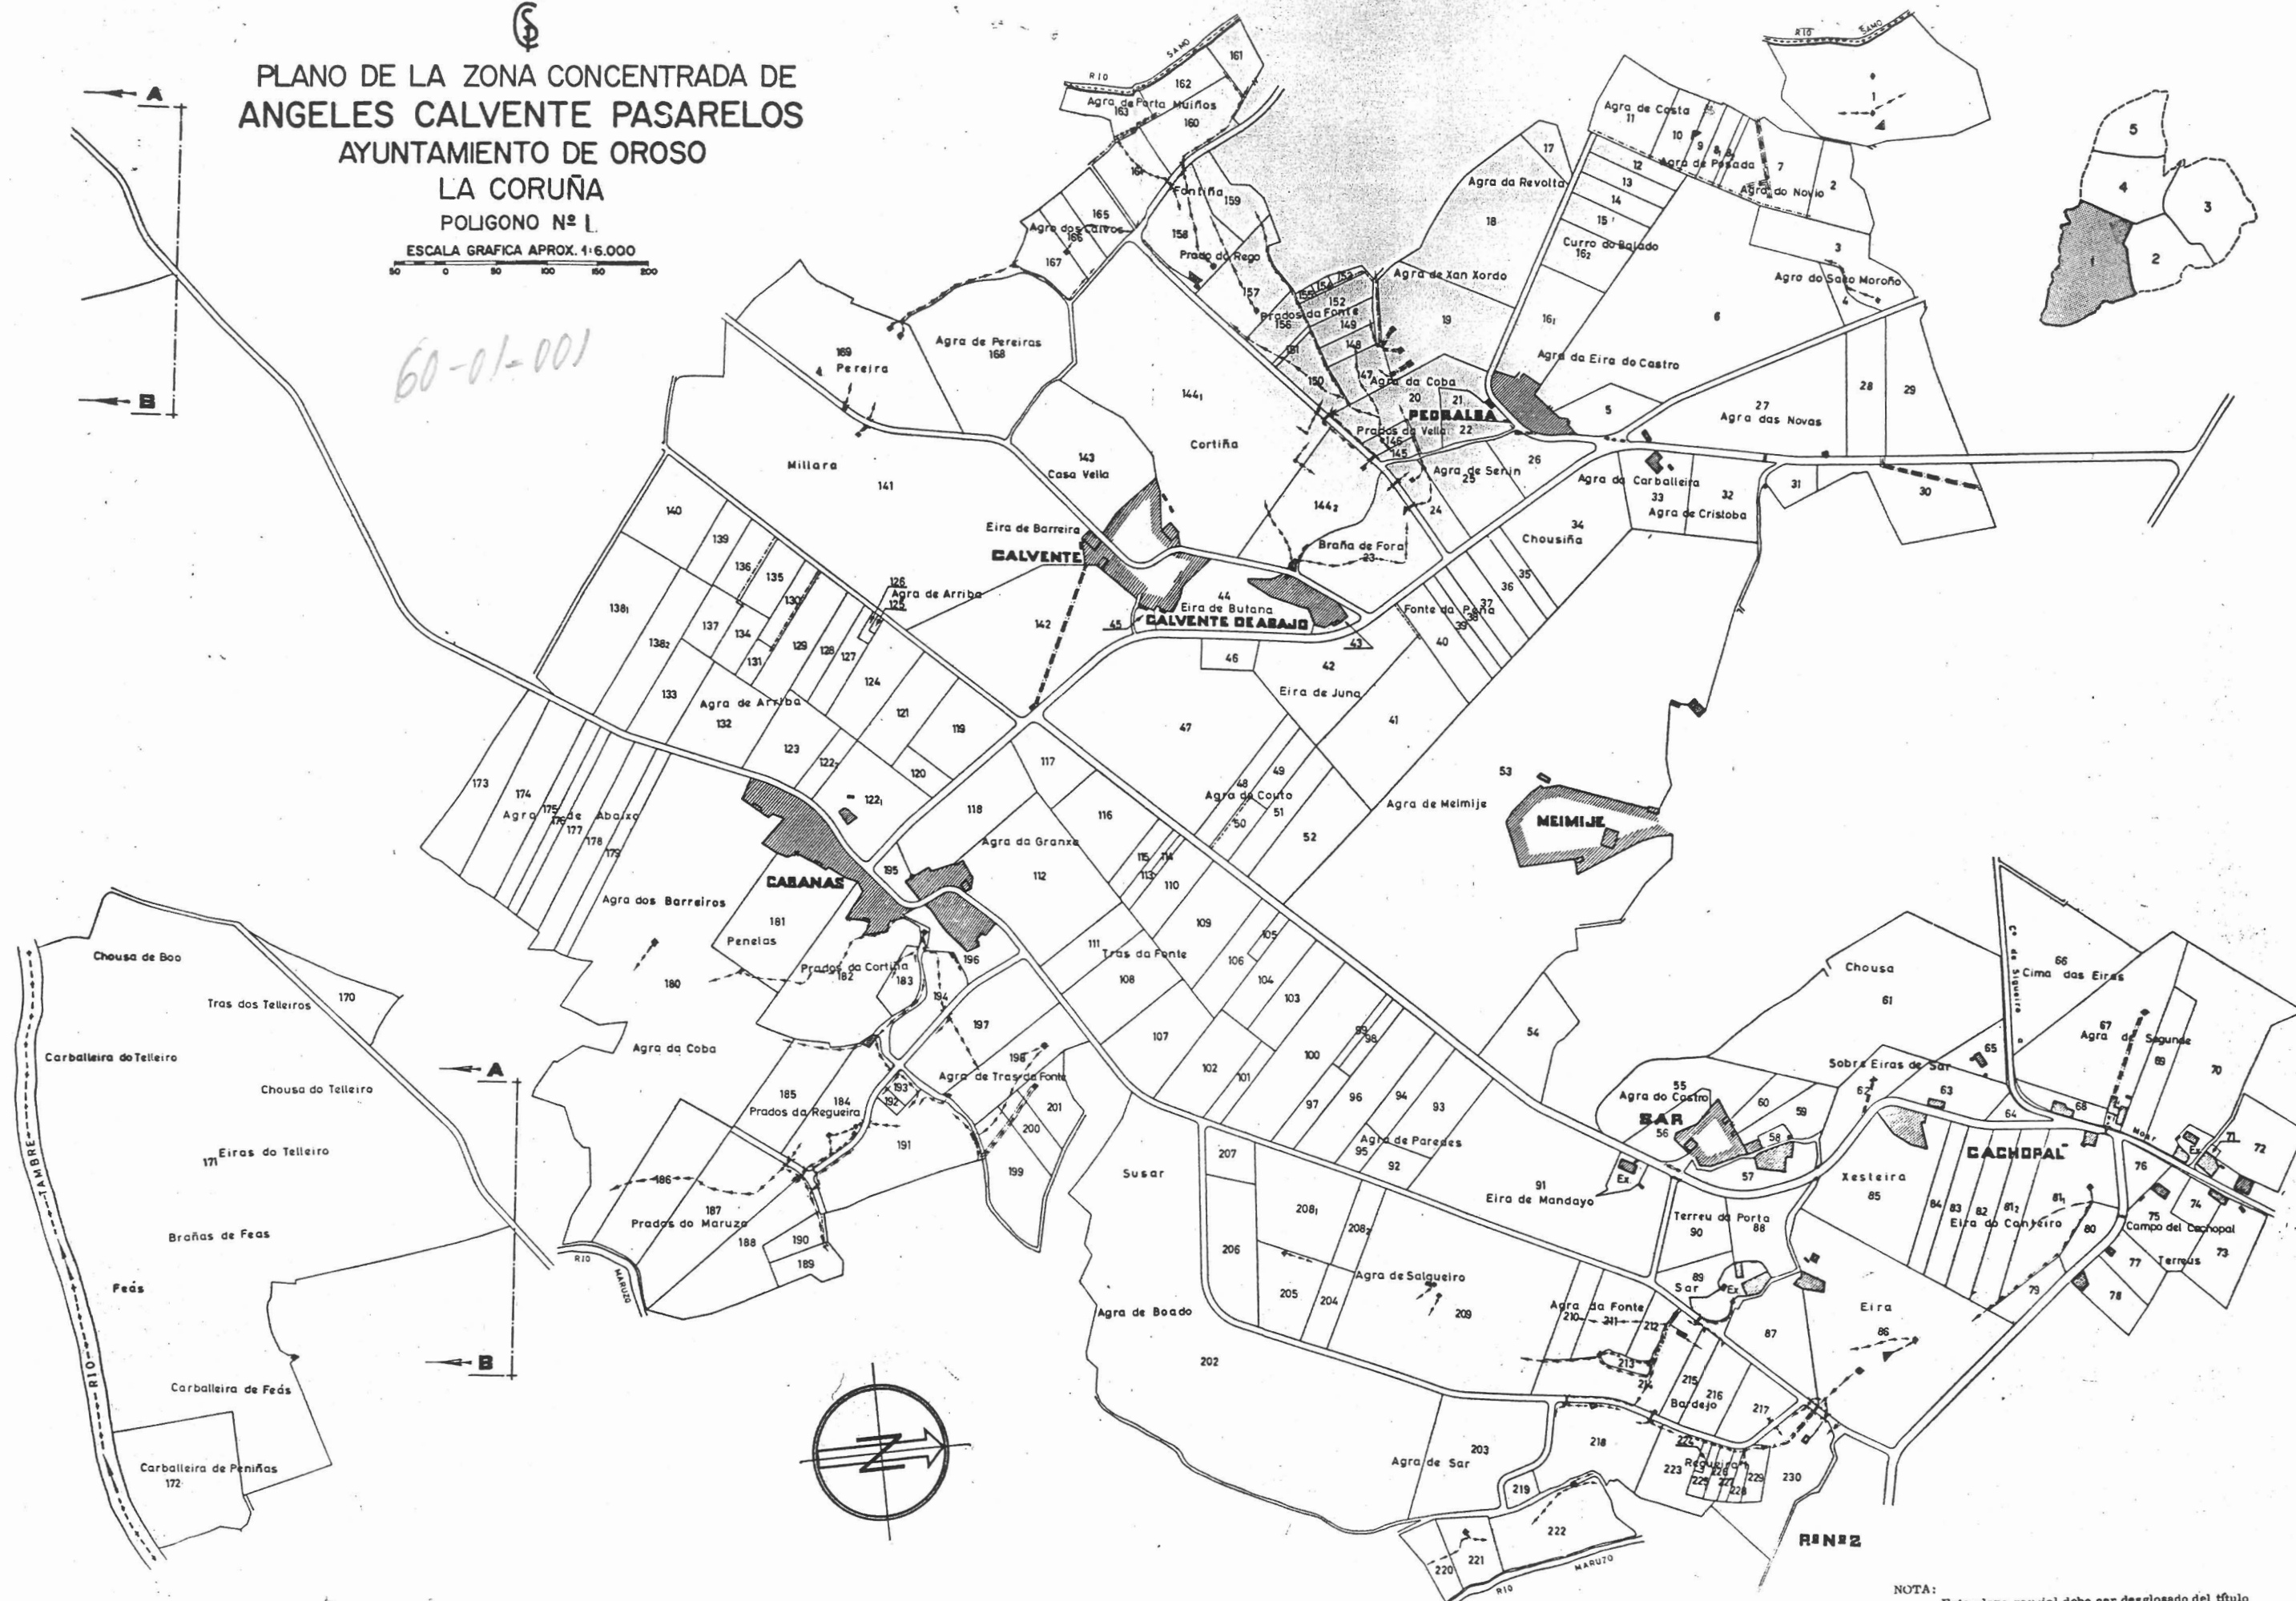

60-01-001



NOTA: Este plano parcial debe ser desglosado del título para ser unido a las escrituras en que consten las sucesivas transmisiones de la finca.