


RS N 1

PLANO DE LA ZONA CONCENTRADA DE
ANGELES CALVENTE PASARELOS
AYUNTAMIENTO DE OROSO
LA CORUÑA
POLIGONO Nº 2

ESCALA GRAFICA APROX. 1:6.000

RS N 2

60-01-002

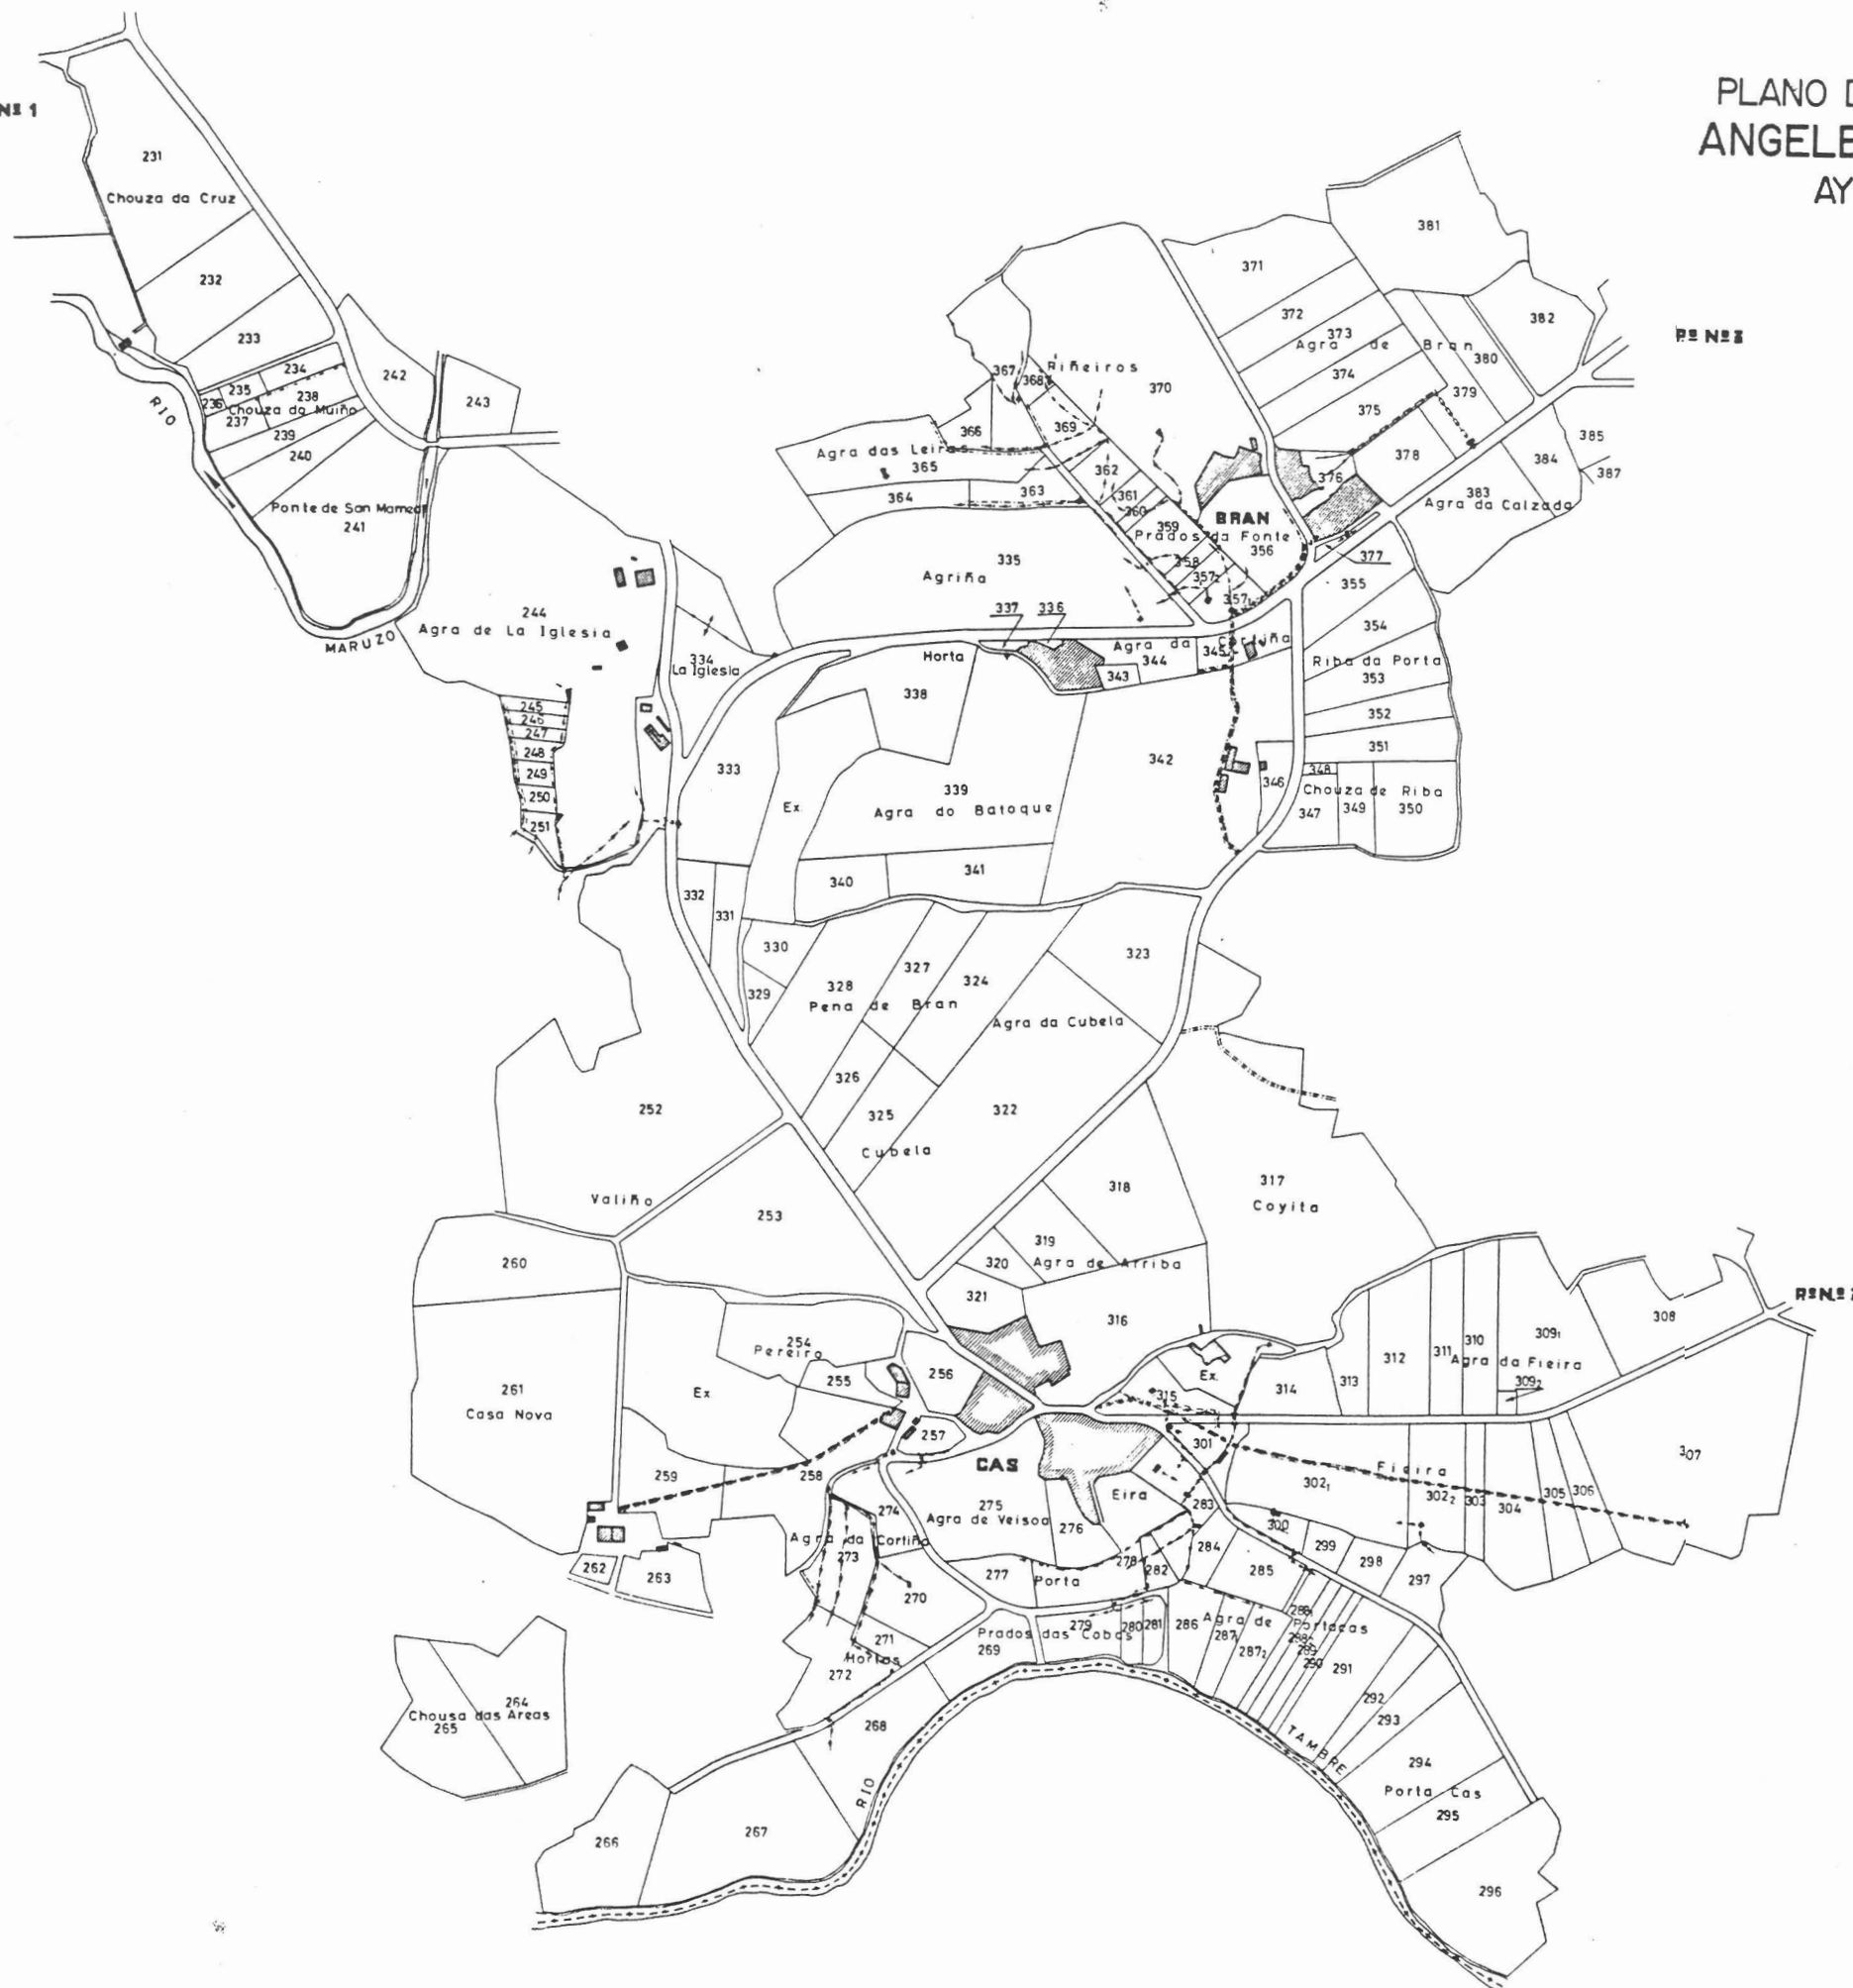

NOTA:
Este plano parcial debe ser desglosado del título
para ser unido a las escrituras en que consten
las sucesivas transmisiones de la finca.