
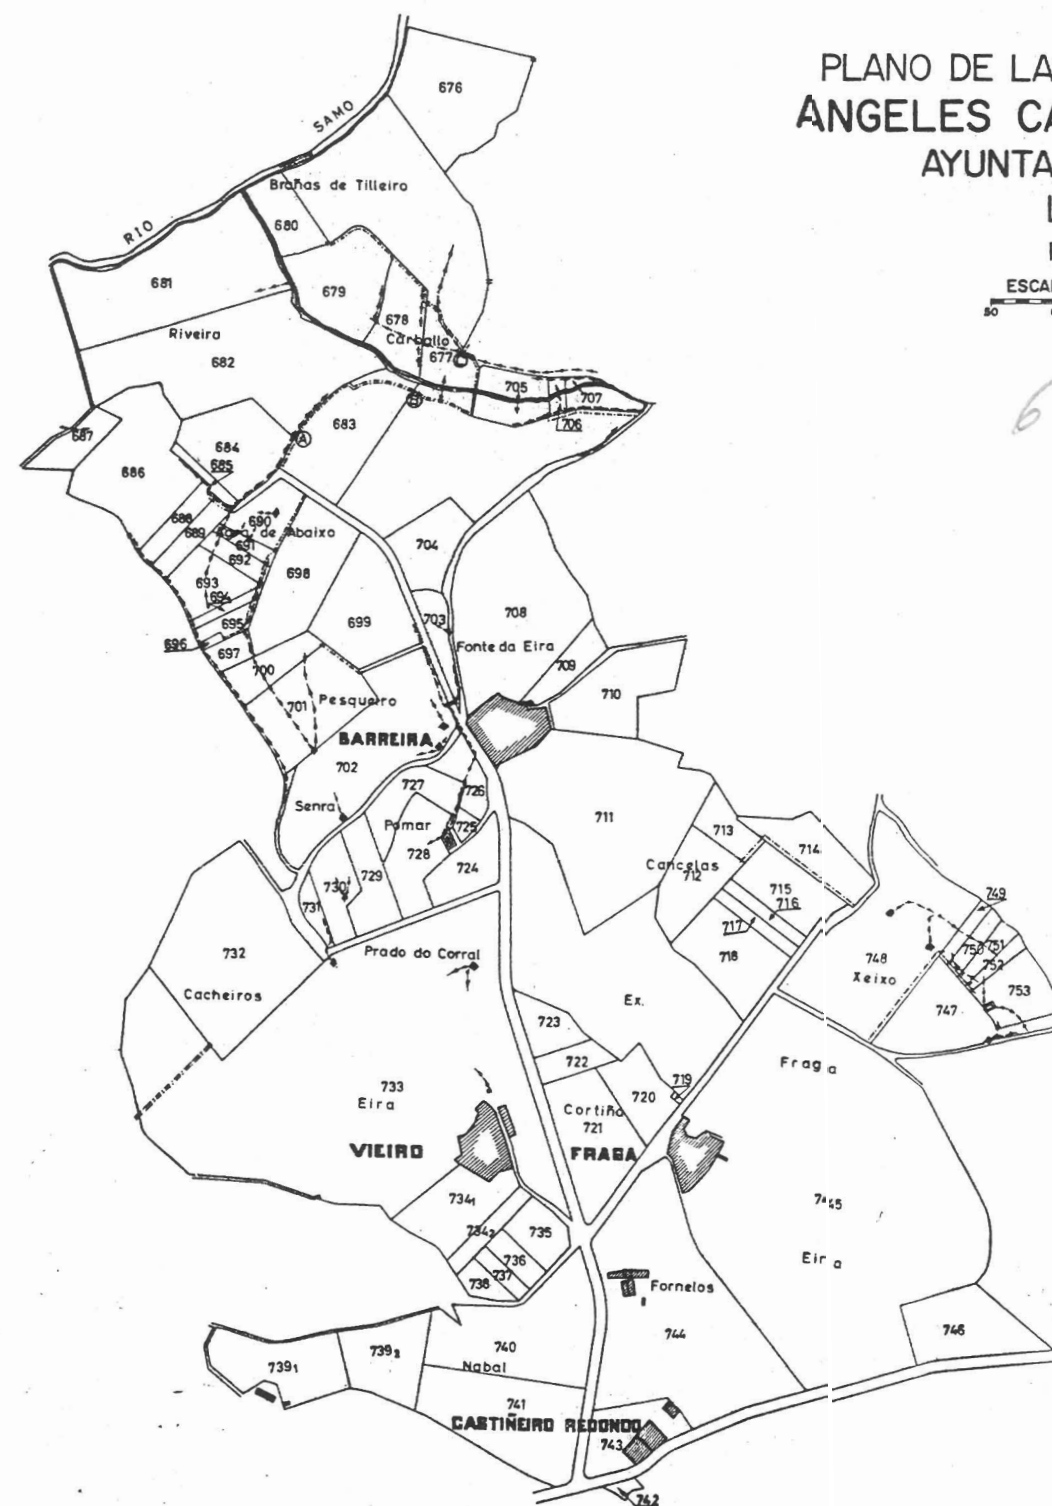
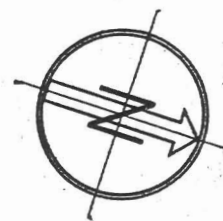
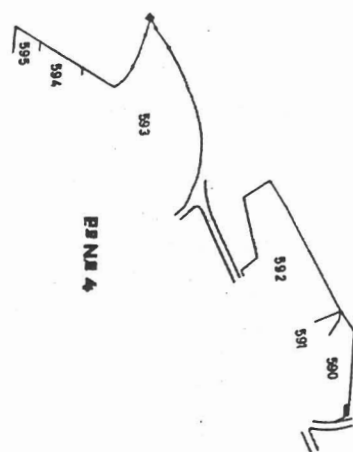
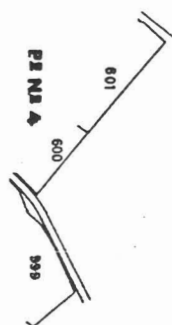


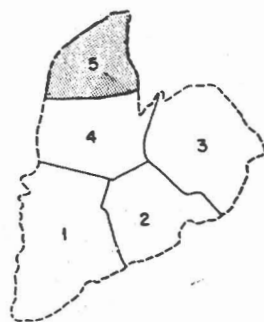

PLANO DE LA ZONA CONCENTRADA DE
ANGELES CALVENTE PASARELOS
AYUNTAMIENTO DE OROSO

LA CORUÑA

POLIGONO Nº 5

ESCALA GRAFICA APROX. 1:6.000

50 0 50 100 150 200

60-01-005

NOTA:
Este plano parcial debe ser desglosado del título
para ser unido a las escrituras en que consten -
las sucesivas transmisiones de la finca.