


PARROQUIA DE SANTA MARIA DE BUDIÑO
Concello de O PINO

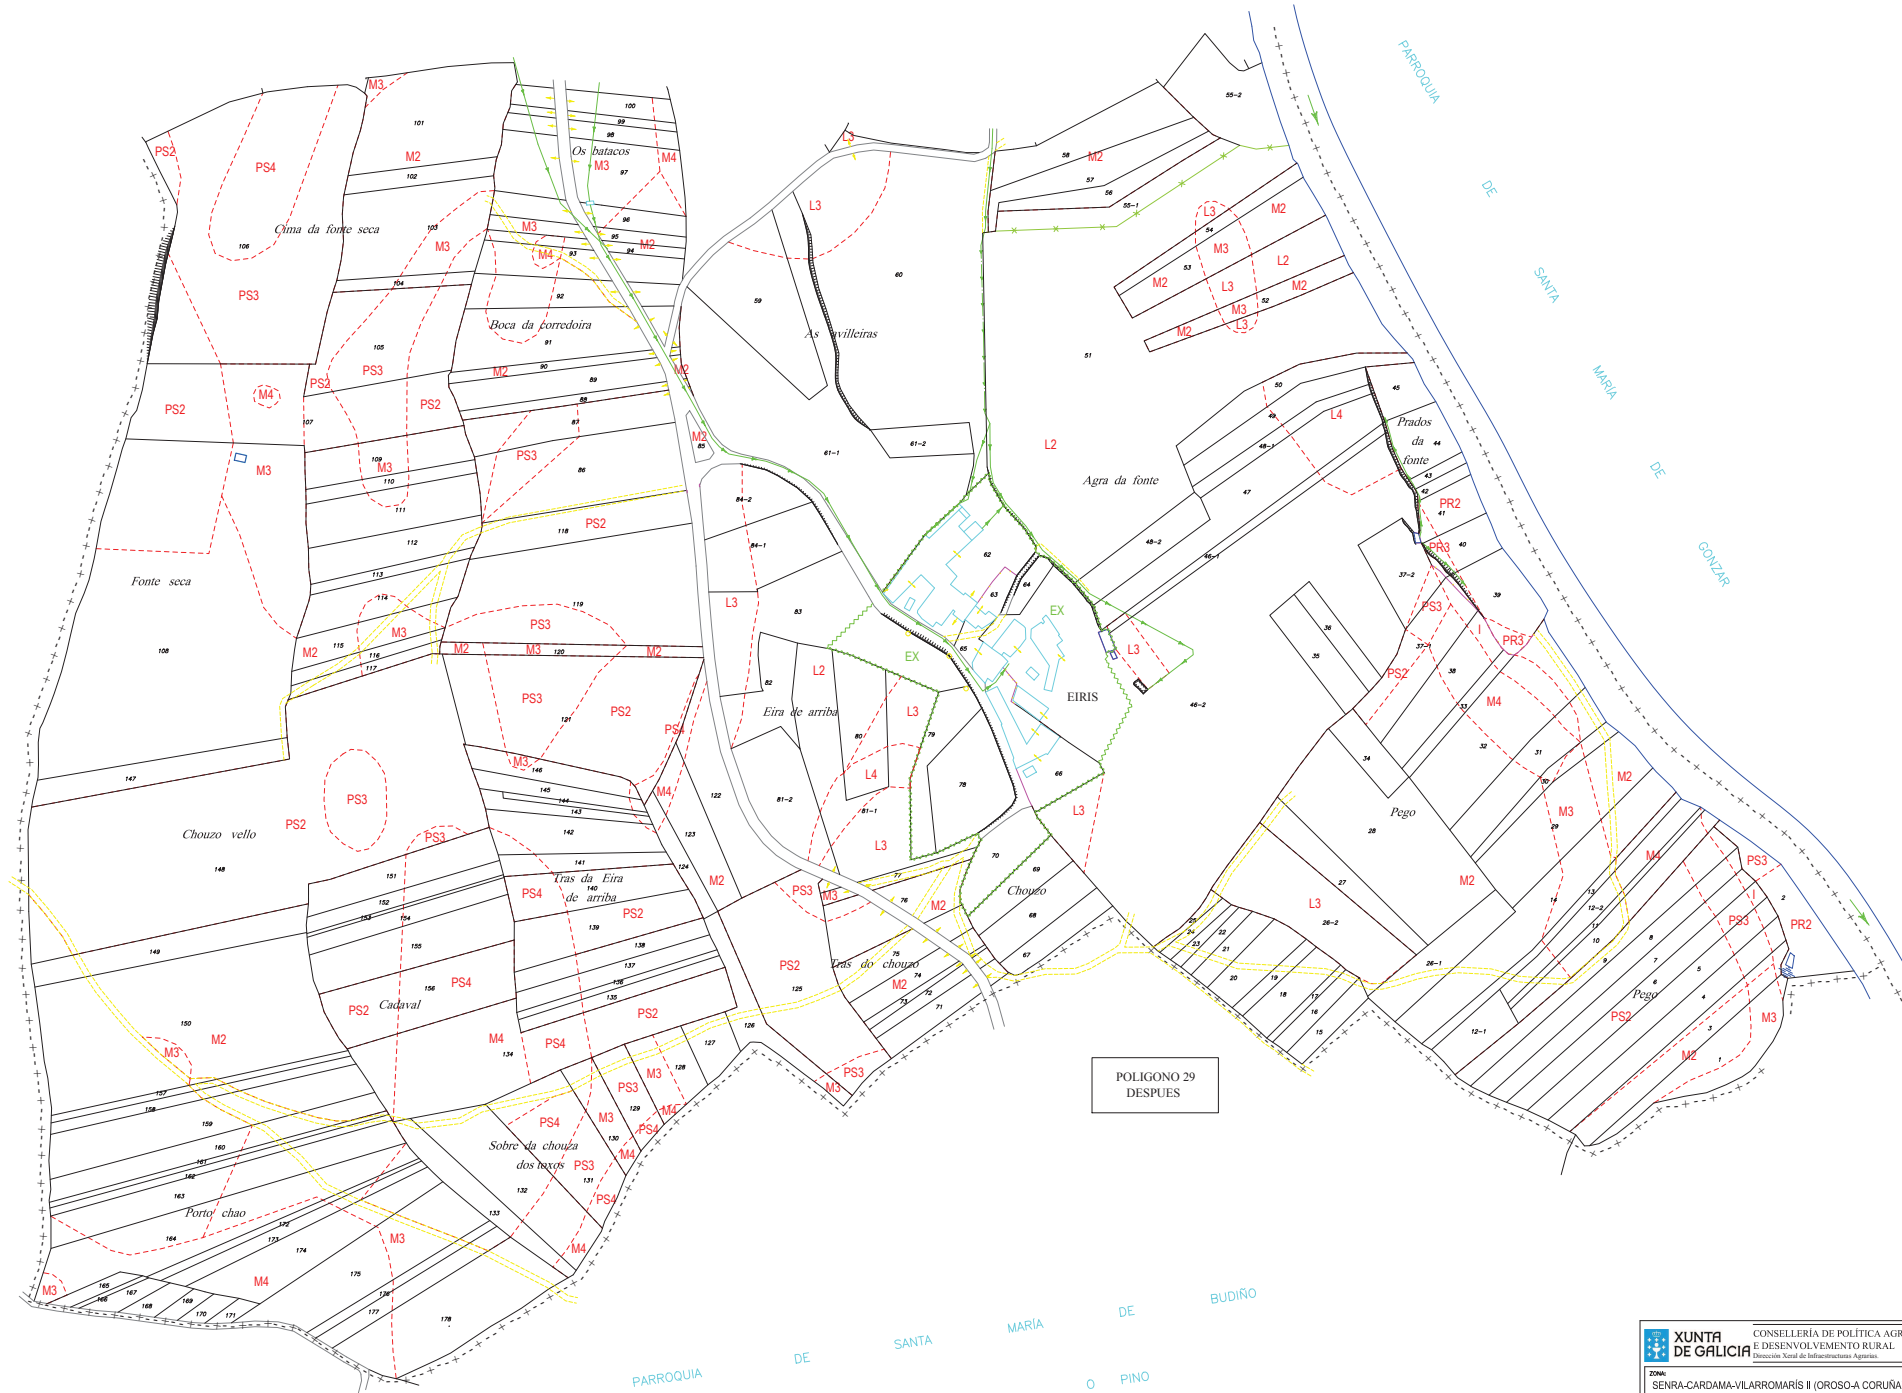

POLIGONO 29
DESPUES

 XUNTA DE GALICIA CONSELLERÍA DE POLÍTICA AGROALIMENTARIA E DESENVOLVEMENTO RURAL Dirección Xeral de Infraestruturas Agrarias		
ZONA: SENRA-CARDAMA-VILARROMARIS II (GROSO-A CORUÑA)		
POLIGONO: 29	ESCALA: 1:1.000	DATA: Outubro/2003
DESIGNACION: BASES DEFINITIVAS: PARCELARIO CON CLASES		