


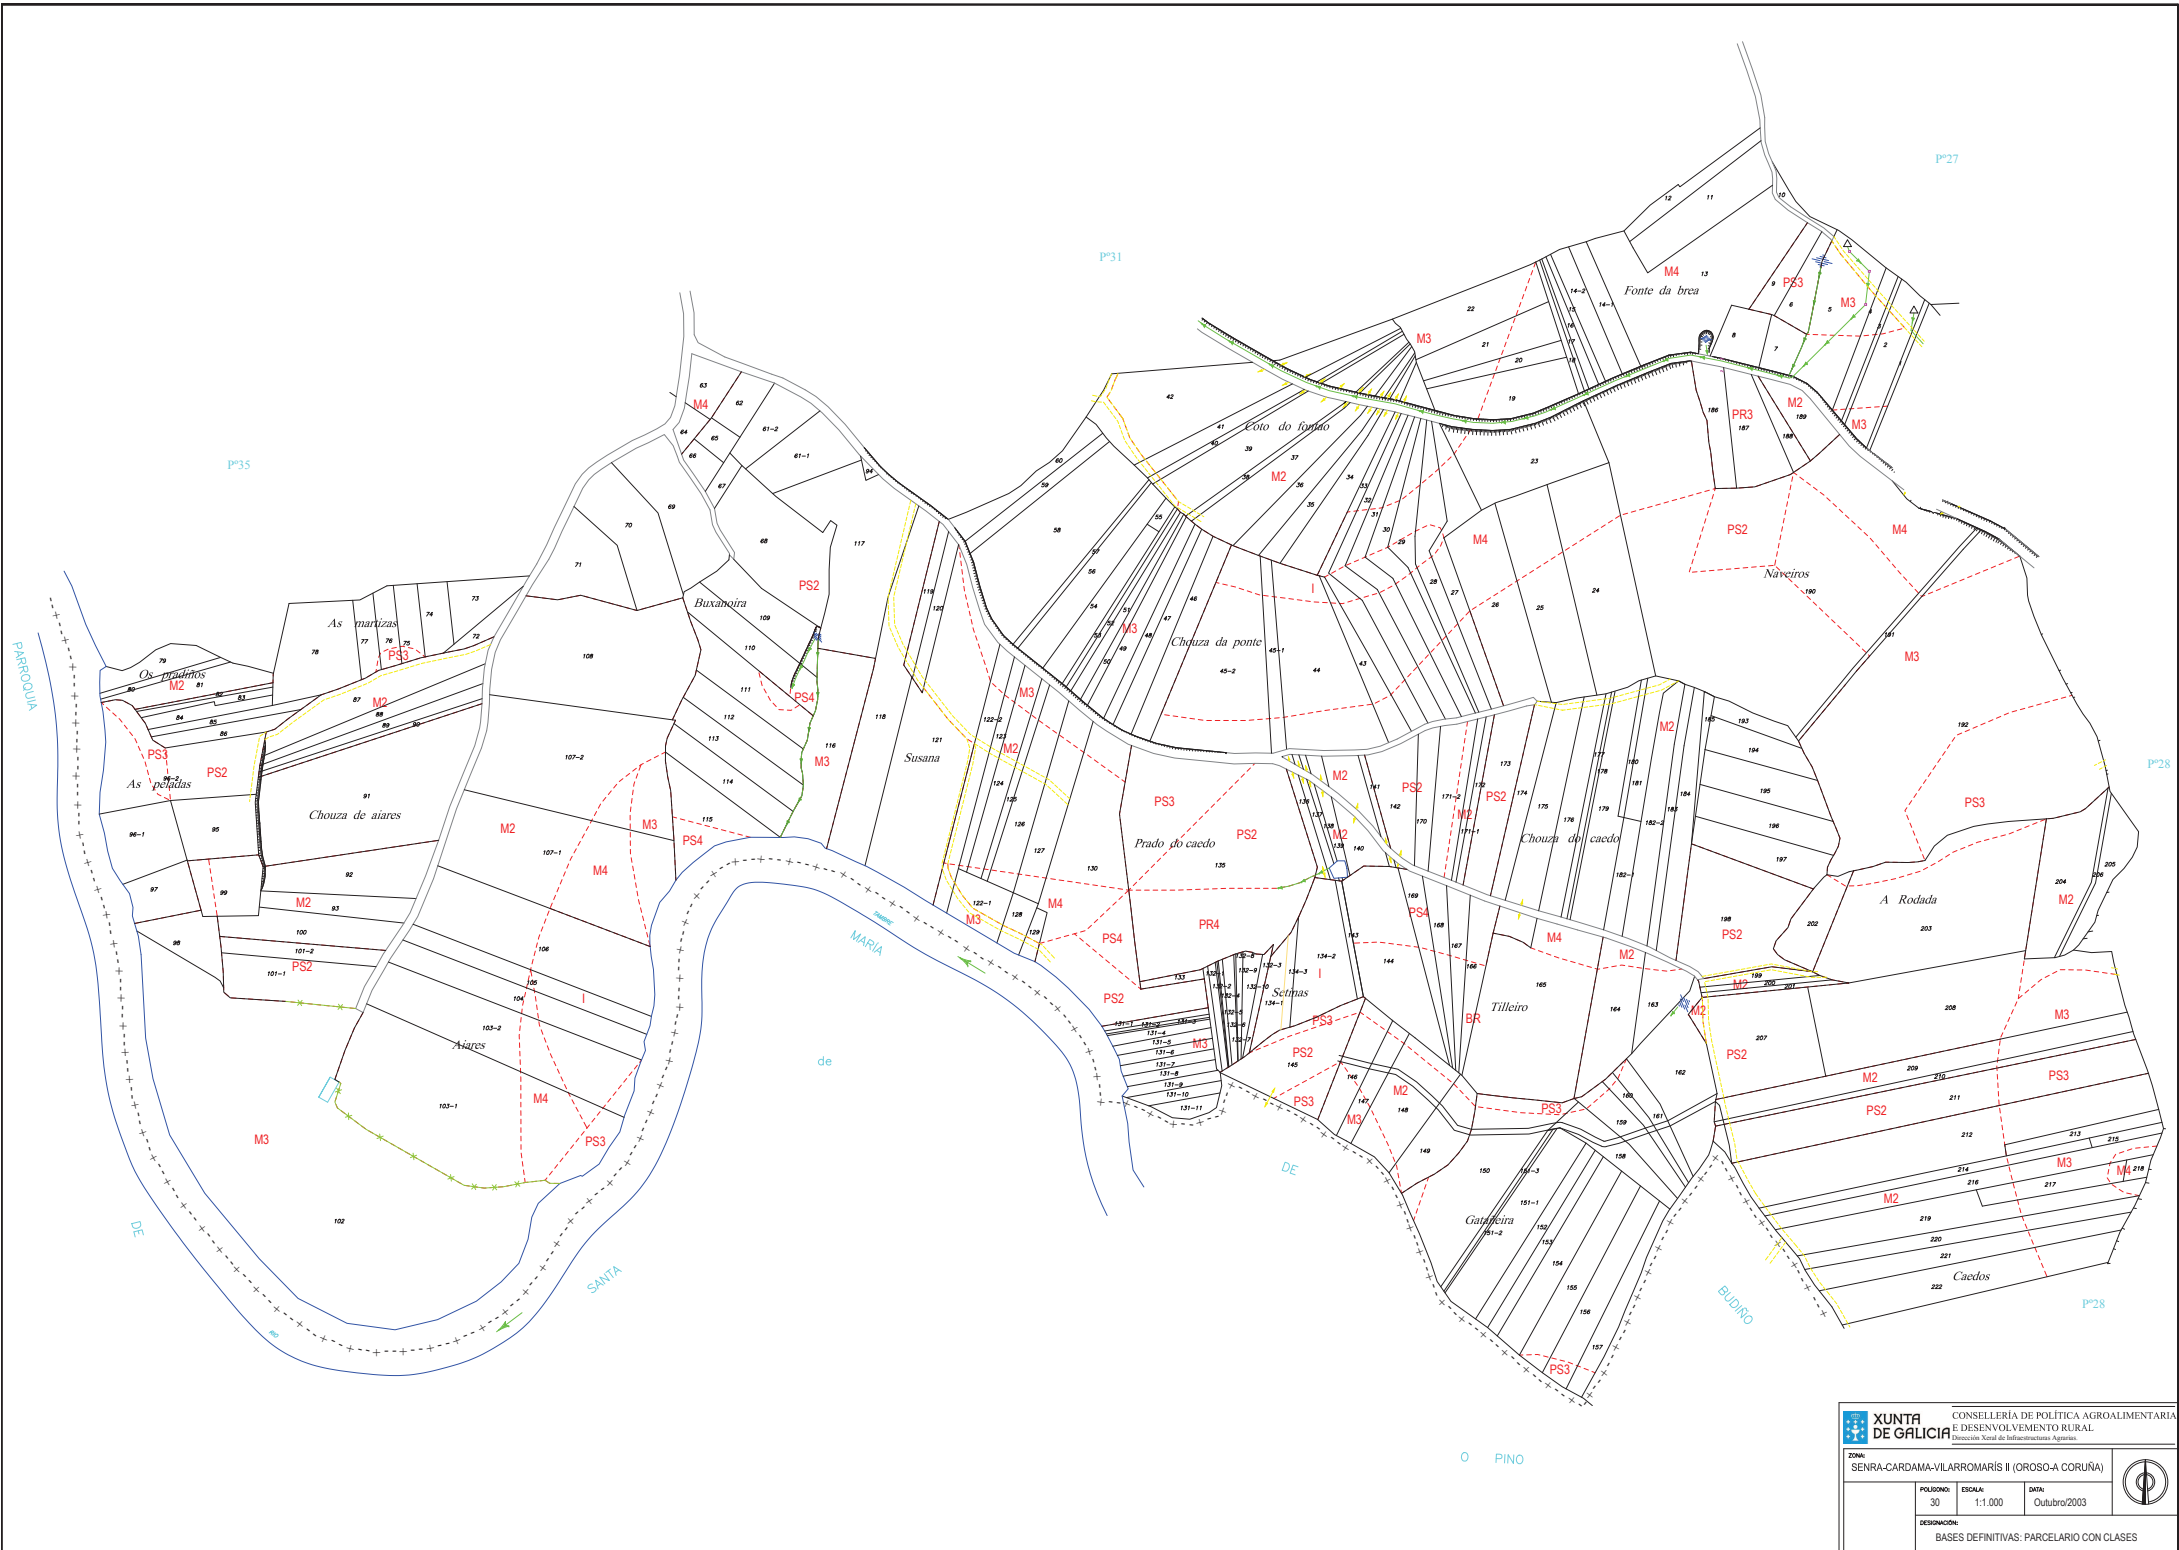



XUNTA DE GALICIA

CONSELLERÍA DE POLÍTICA AGROALIMENTARIA E DESENVOLVEMENTO RURAL

Delegación Xeral de Infraestruturas Agrarias

ZONA:

SENRA-CARDAMA-VILARROMARIS II (GROSO-A CORUÑA)

POLIGONO:

30

ESCALA:

1:1.000

DATA:

Outubro/2003

DESIGNACIÓN:

BASES DEFINITIVAS: PARCELARIO CON CLASES

