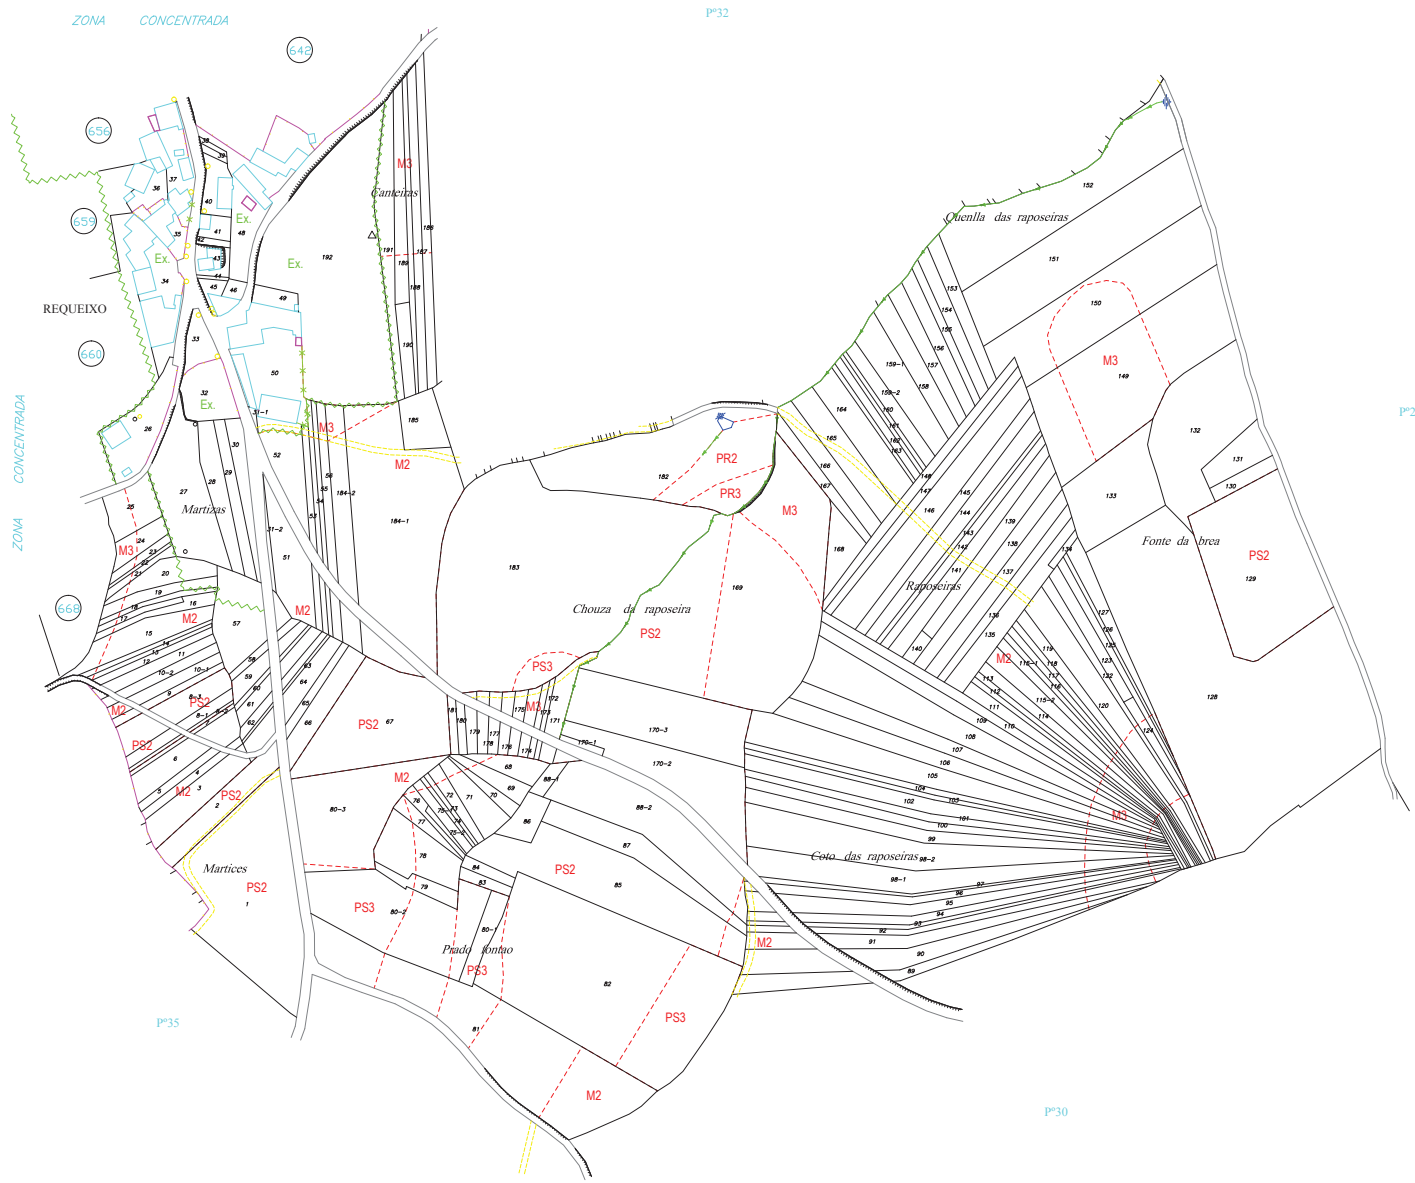

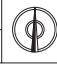


POLIGONO 31  
DESPUES



 <b>XUNTA DE GALICIA</b>		CONSELLERÍA DE POLÍTICA AGROALIMENTARIA E DESENVOLVEMENTO RURAL Dirección Xeral de Infraestruturas Agrarias	
ZONA: SENRA-CARDAMA-VILARROMARIS II (OROSO-A CORUÑA)			
POLIGONO: 31	ESCALA: 1:1.000	DATA: Outubro/2003	
DESIGNACIÓN: BASES DEFINITIVAS: PARCELARIO CON CLASES			