




TERMINO MUNICIPAL DE ORTIGUEIRA
PARROQUIA DE SAN ADRIAN DE VEIGA

LA CORUÑA
POLIGONO Nº 2
ESCALA 1:1000

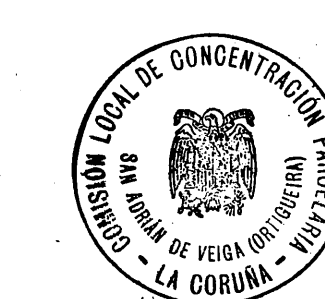


Plano parcelario de la Zona, rectificado
como consecuencia de la ejecución de Bases.

El Secretario de la Comisión Local,

[Signature]

El Presidente de la Comisión Local,

[Signature]

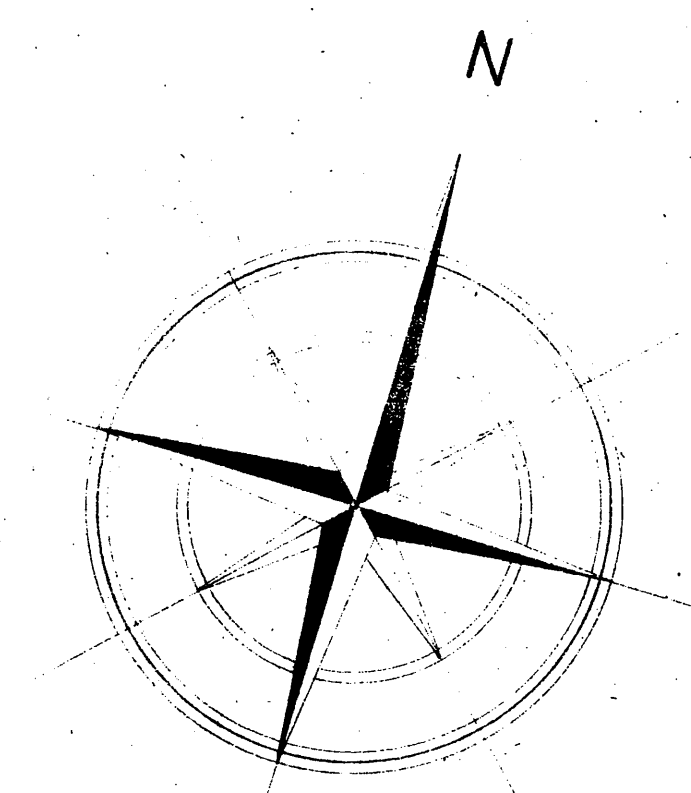

CLASES DE TIERRA	
	1ª
	2ª
	3ª
	4ª
	EXCLUIDA