


NOTA:
Este plano parcial débese desglosar do título
para ser unido ás escrituras en que constan as
sucesivas transmisións da finca.

P-2

ZONA EXCLUIDA

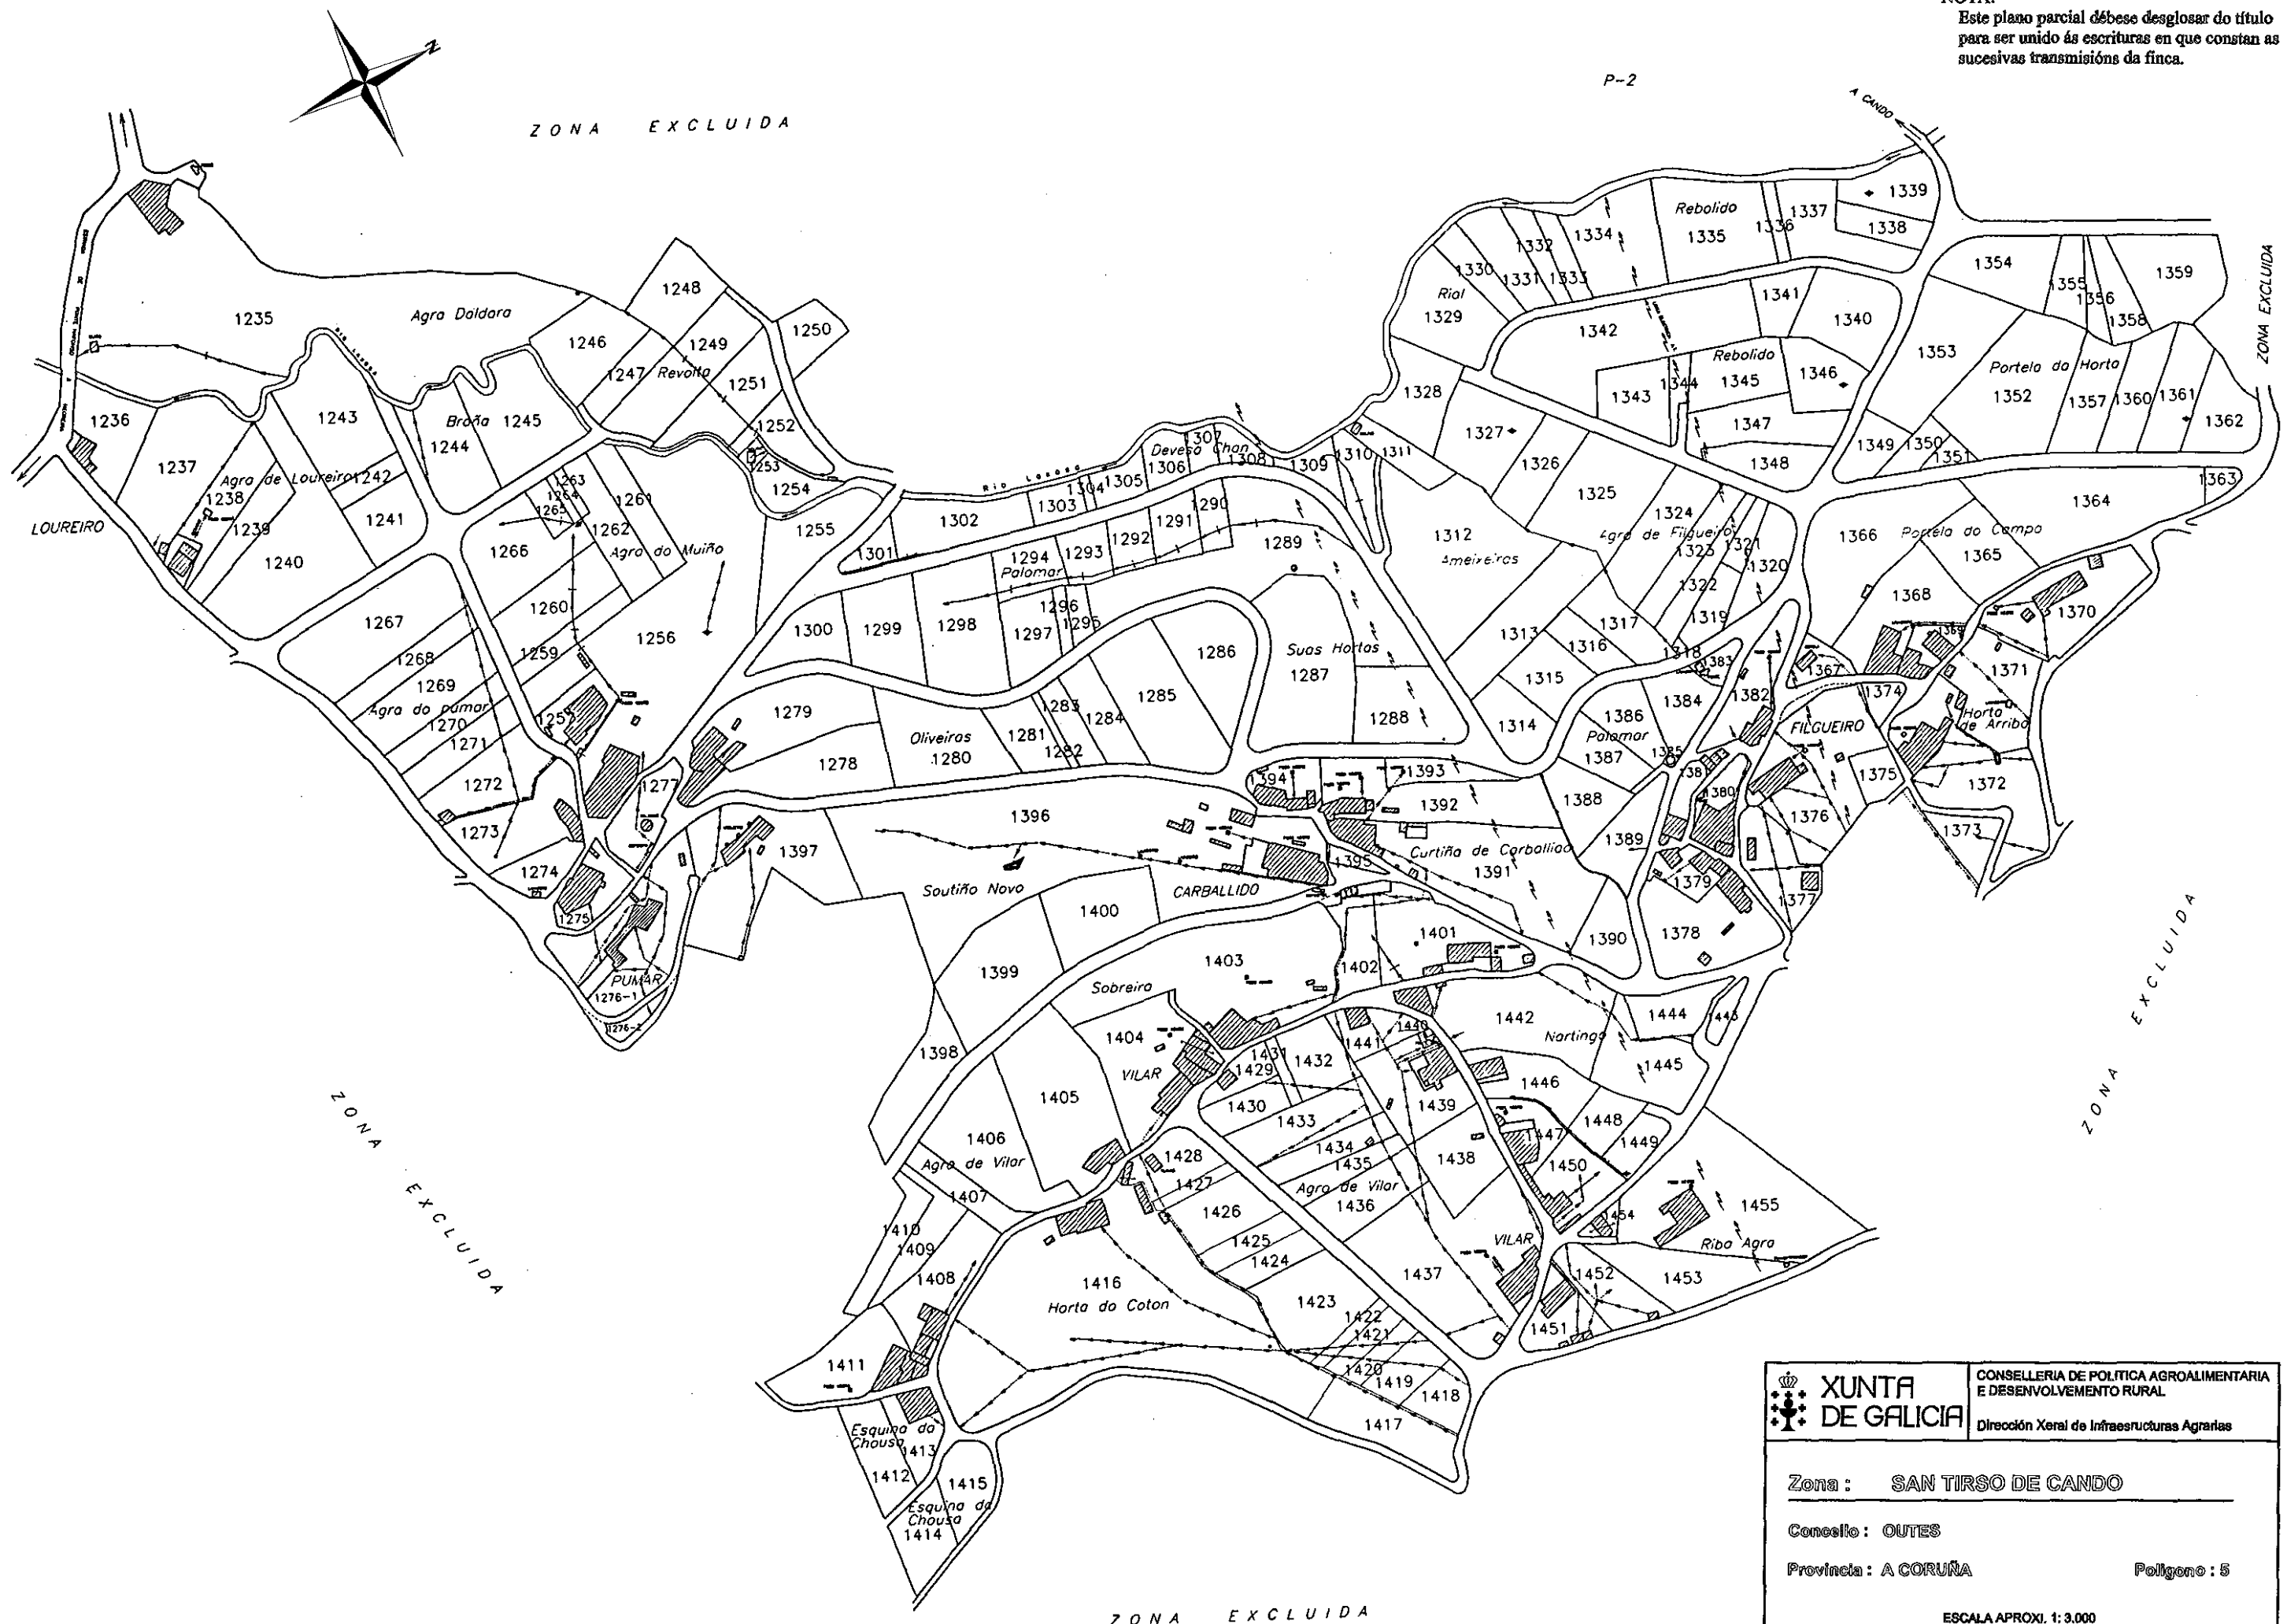

 XUNTA DE GALICIA	CONSELLERÍA DE POLÍTICA AGROALIMENTARIA E DESENVOLVEMENTO RURAL
	Dirección Xeral de Infraestruturas Agrarias
Zona: SAN TIRSO DE CANDO	
Concello: OUTES	
Provincia: A CORUÑA	Polígono: 5
ESCALA APROX. 1:3.000	