




RIO (SAN JUAN)
TERMINO MUNICIPAL DE SIERRA DE OUTES
LA CORUÑA
POLIGONO Nº 11


ESCALA 1:1000

Plano parcelario de la zona, rectificado
consecuencia de la Encuesta de Bases

Vº Bº
El Presidente de la Comisión Local

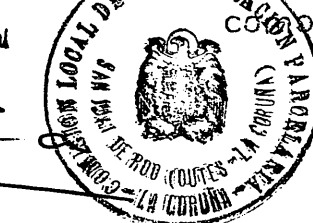

El Secretario de la Comisión Local

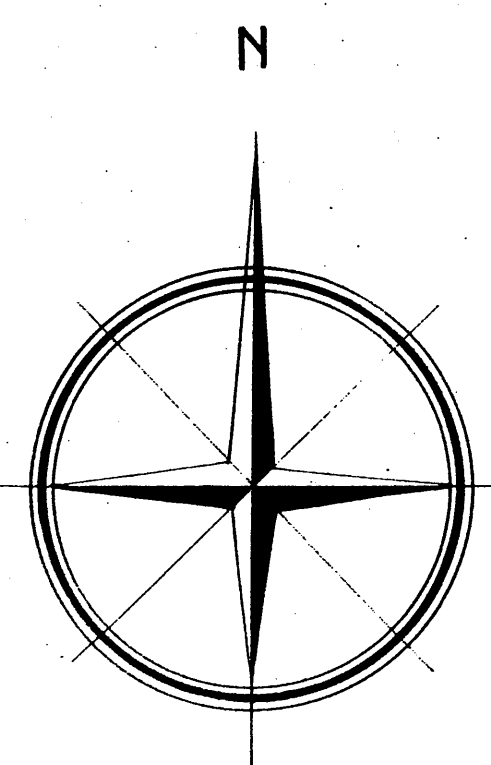

3900

3800

3700

3600

3500

3400

3300

3200

2000

2100

2200

2300

2400

2500

2600

2700

2800

Las modificaciones introducidas en las parcelas nº 500, 501, 502 y 627
de este polígono, se han realizado en cumplimiento de la resolución de
la Comisión Local de fecha 21 de Julio de 1967.

El Secretario de la Comisión Local:

Signature

