


Zona: MATASUEIRO


Ayuntamiento: SERRA DE OUTES

Provincia: A CORUÑA Polígono 1

ESCALA APROXI. 1:3.000

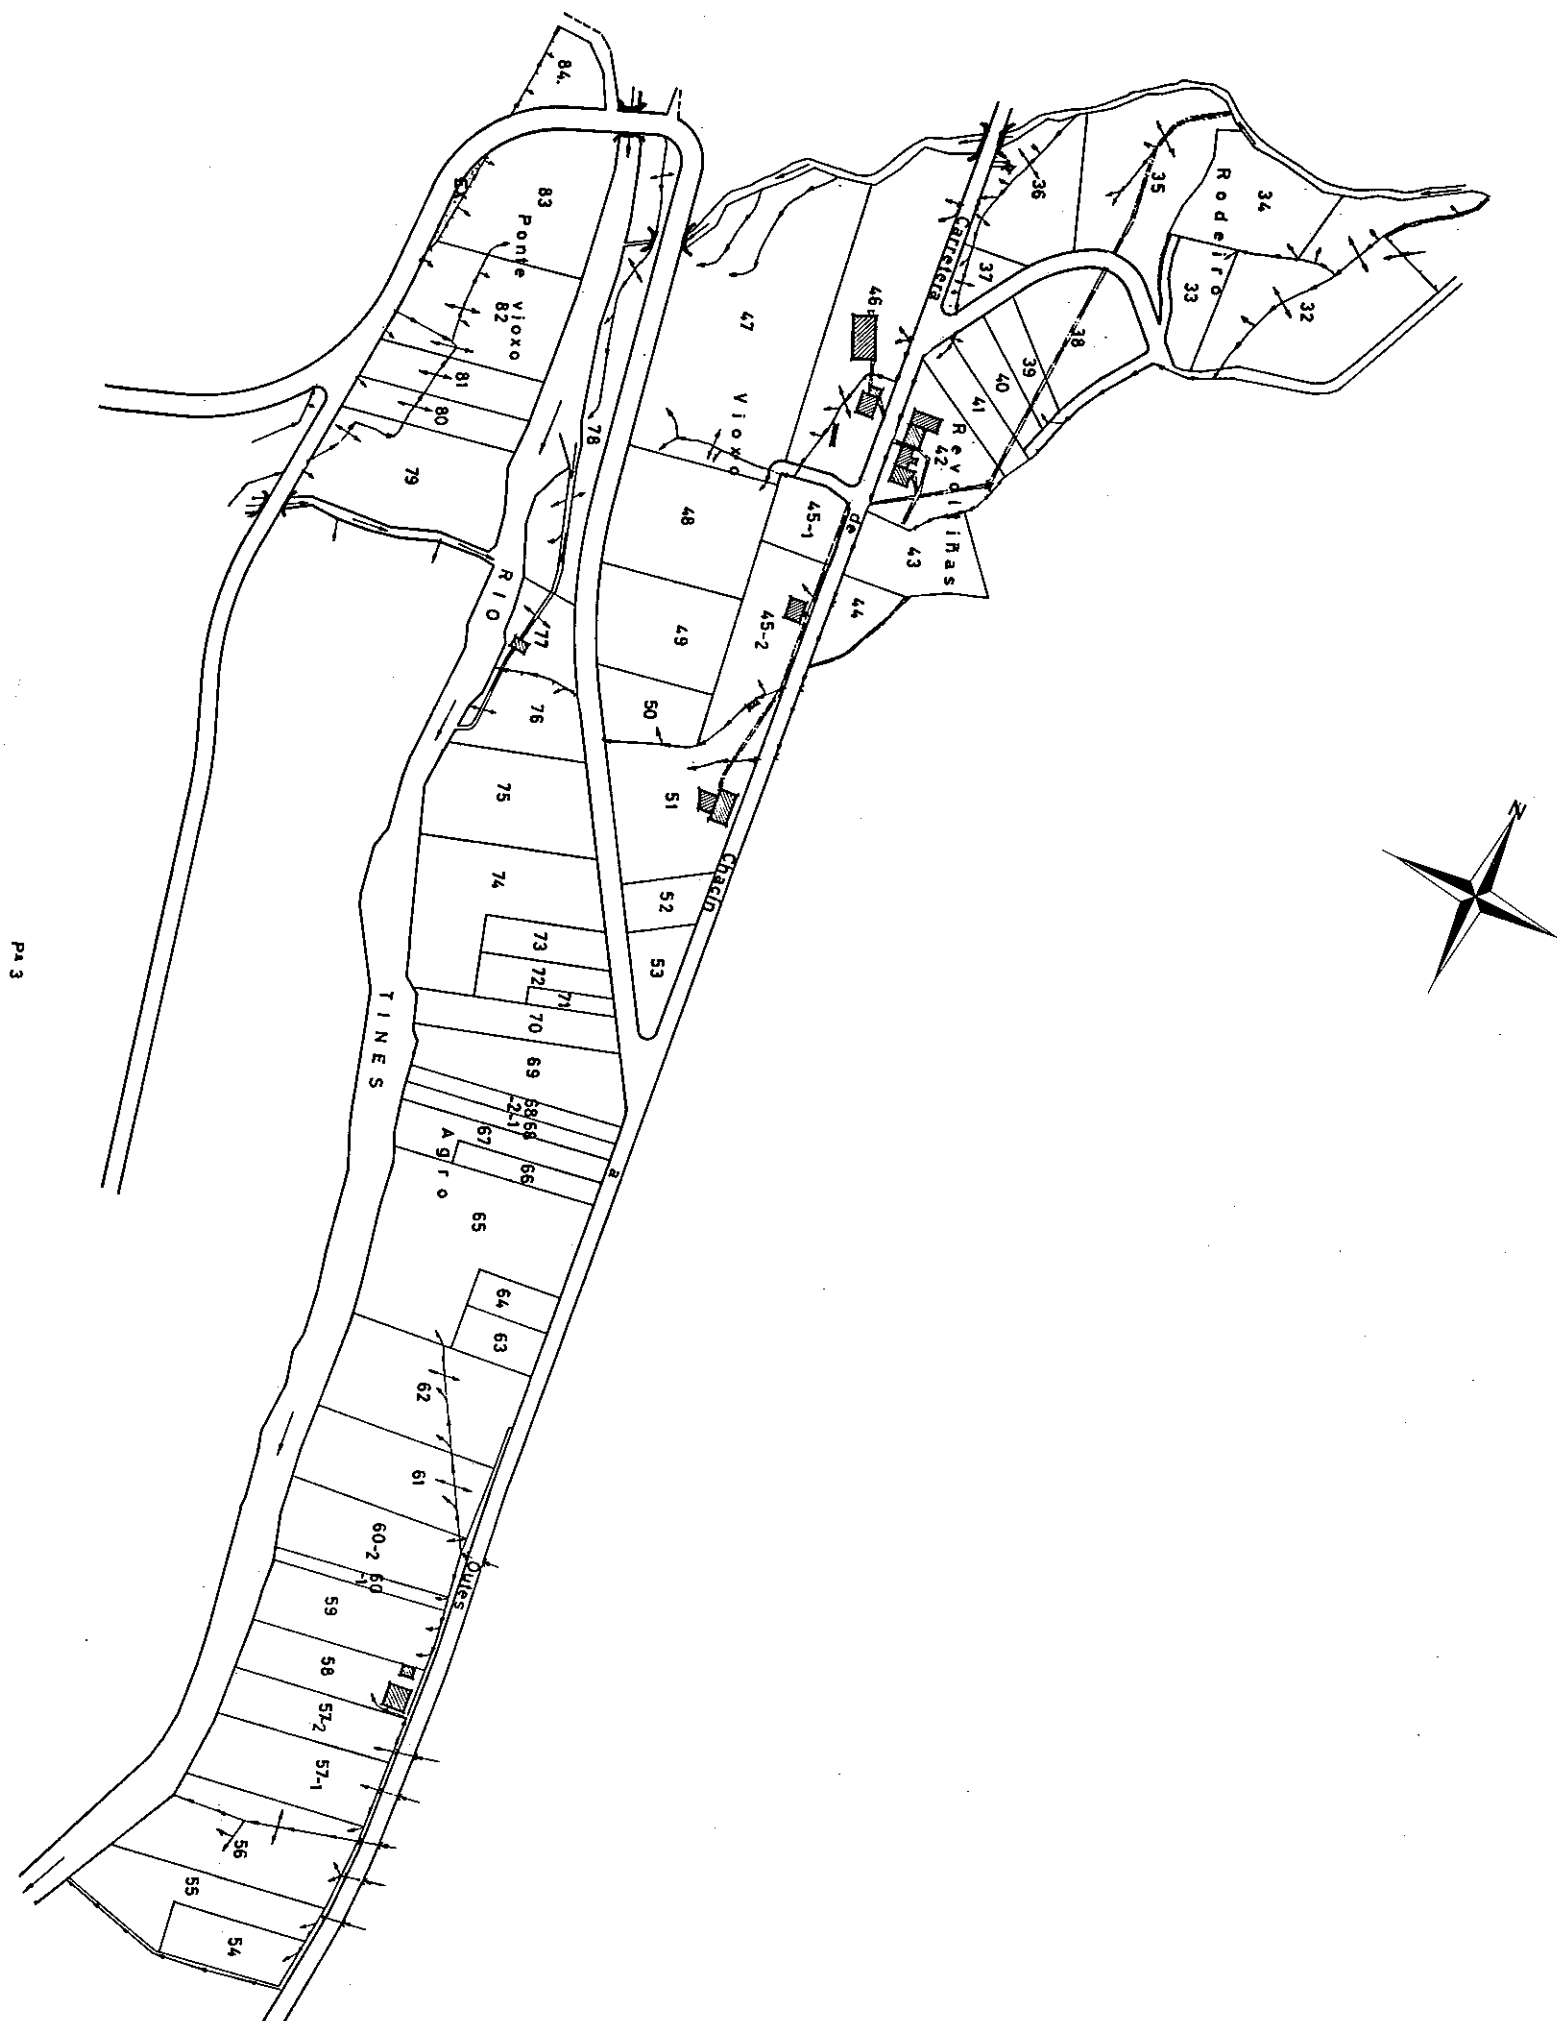

PA 3

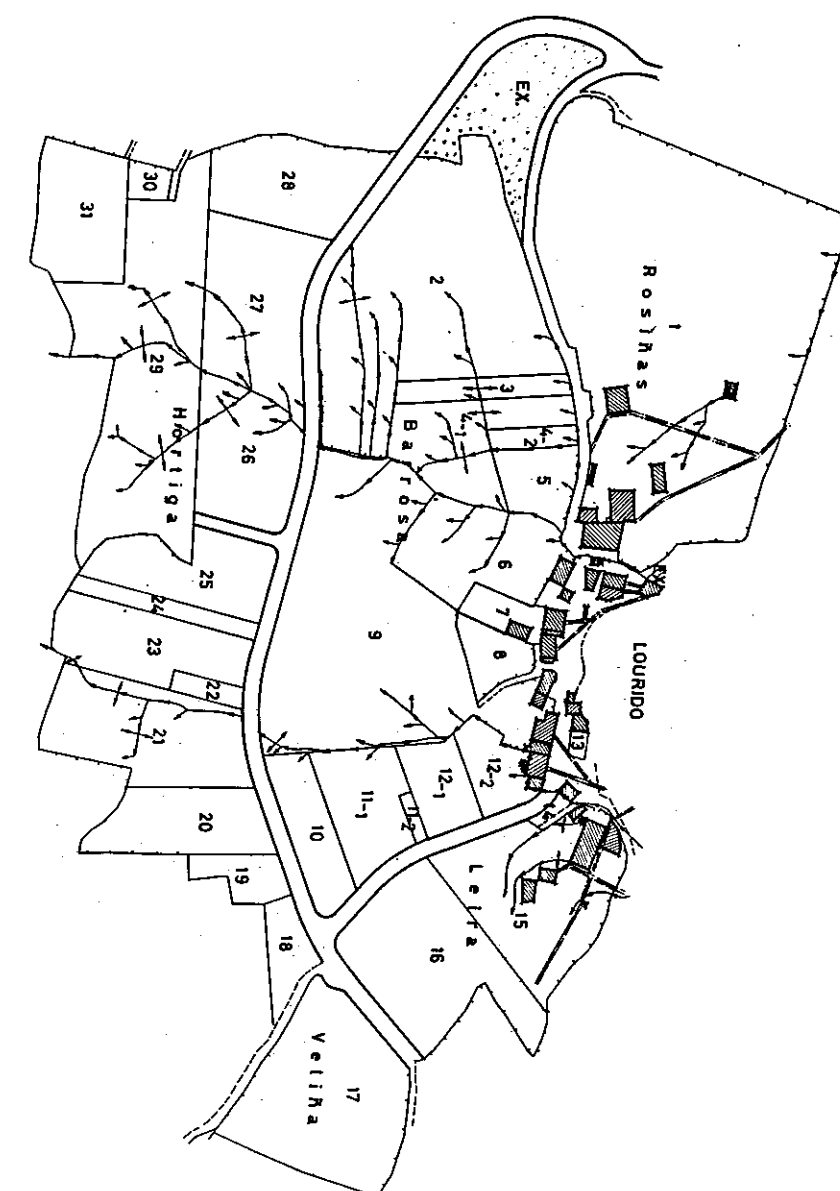

NOTA:

Este plano parcial debe ser desglosado del título para ser unido a las escrituras en que consten las sucesivas transmisiones de la finca.