
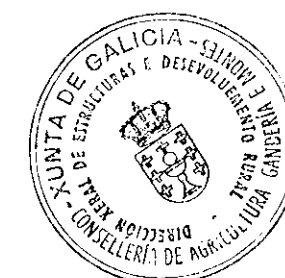


Zona: MATASUEIRO

Ayuntamiento: SERRA DE OUTES

Provincia: A CORUÑA Polígono 4

ESCALA APROX. 1:3.000

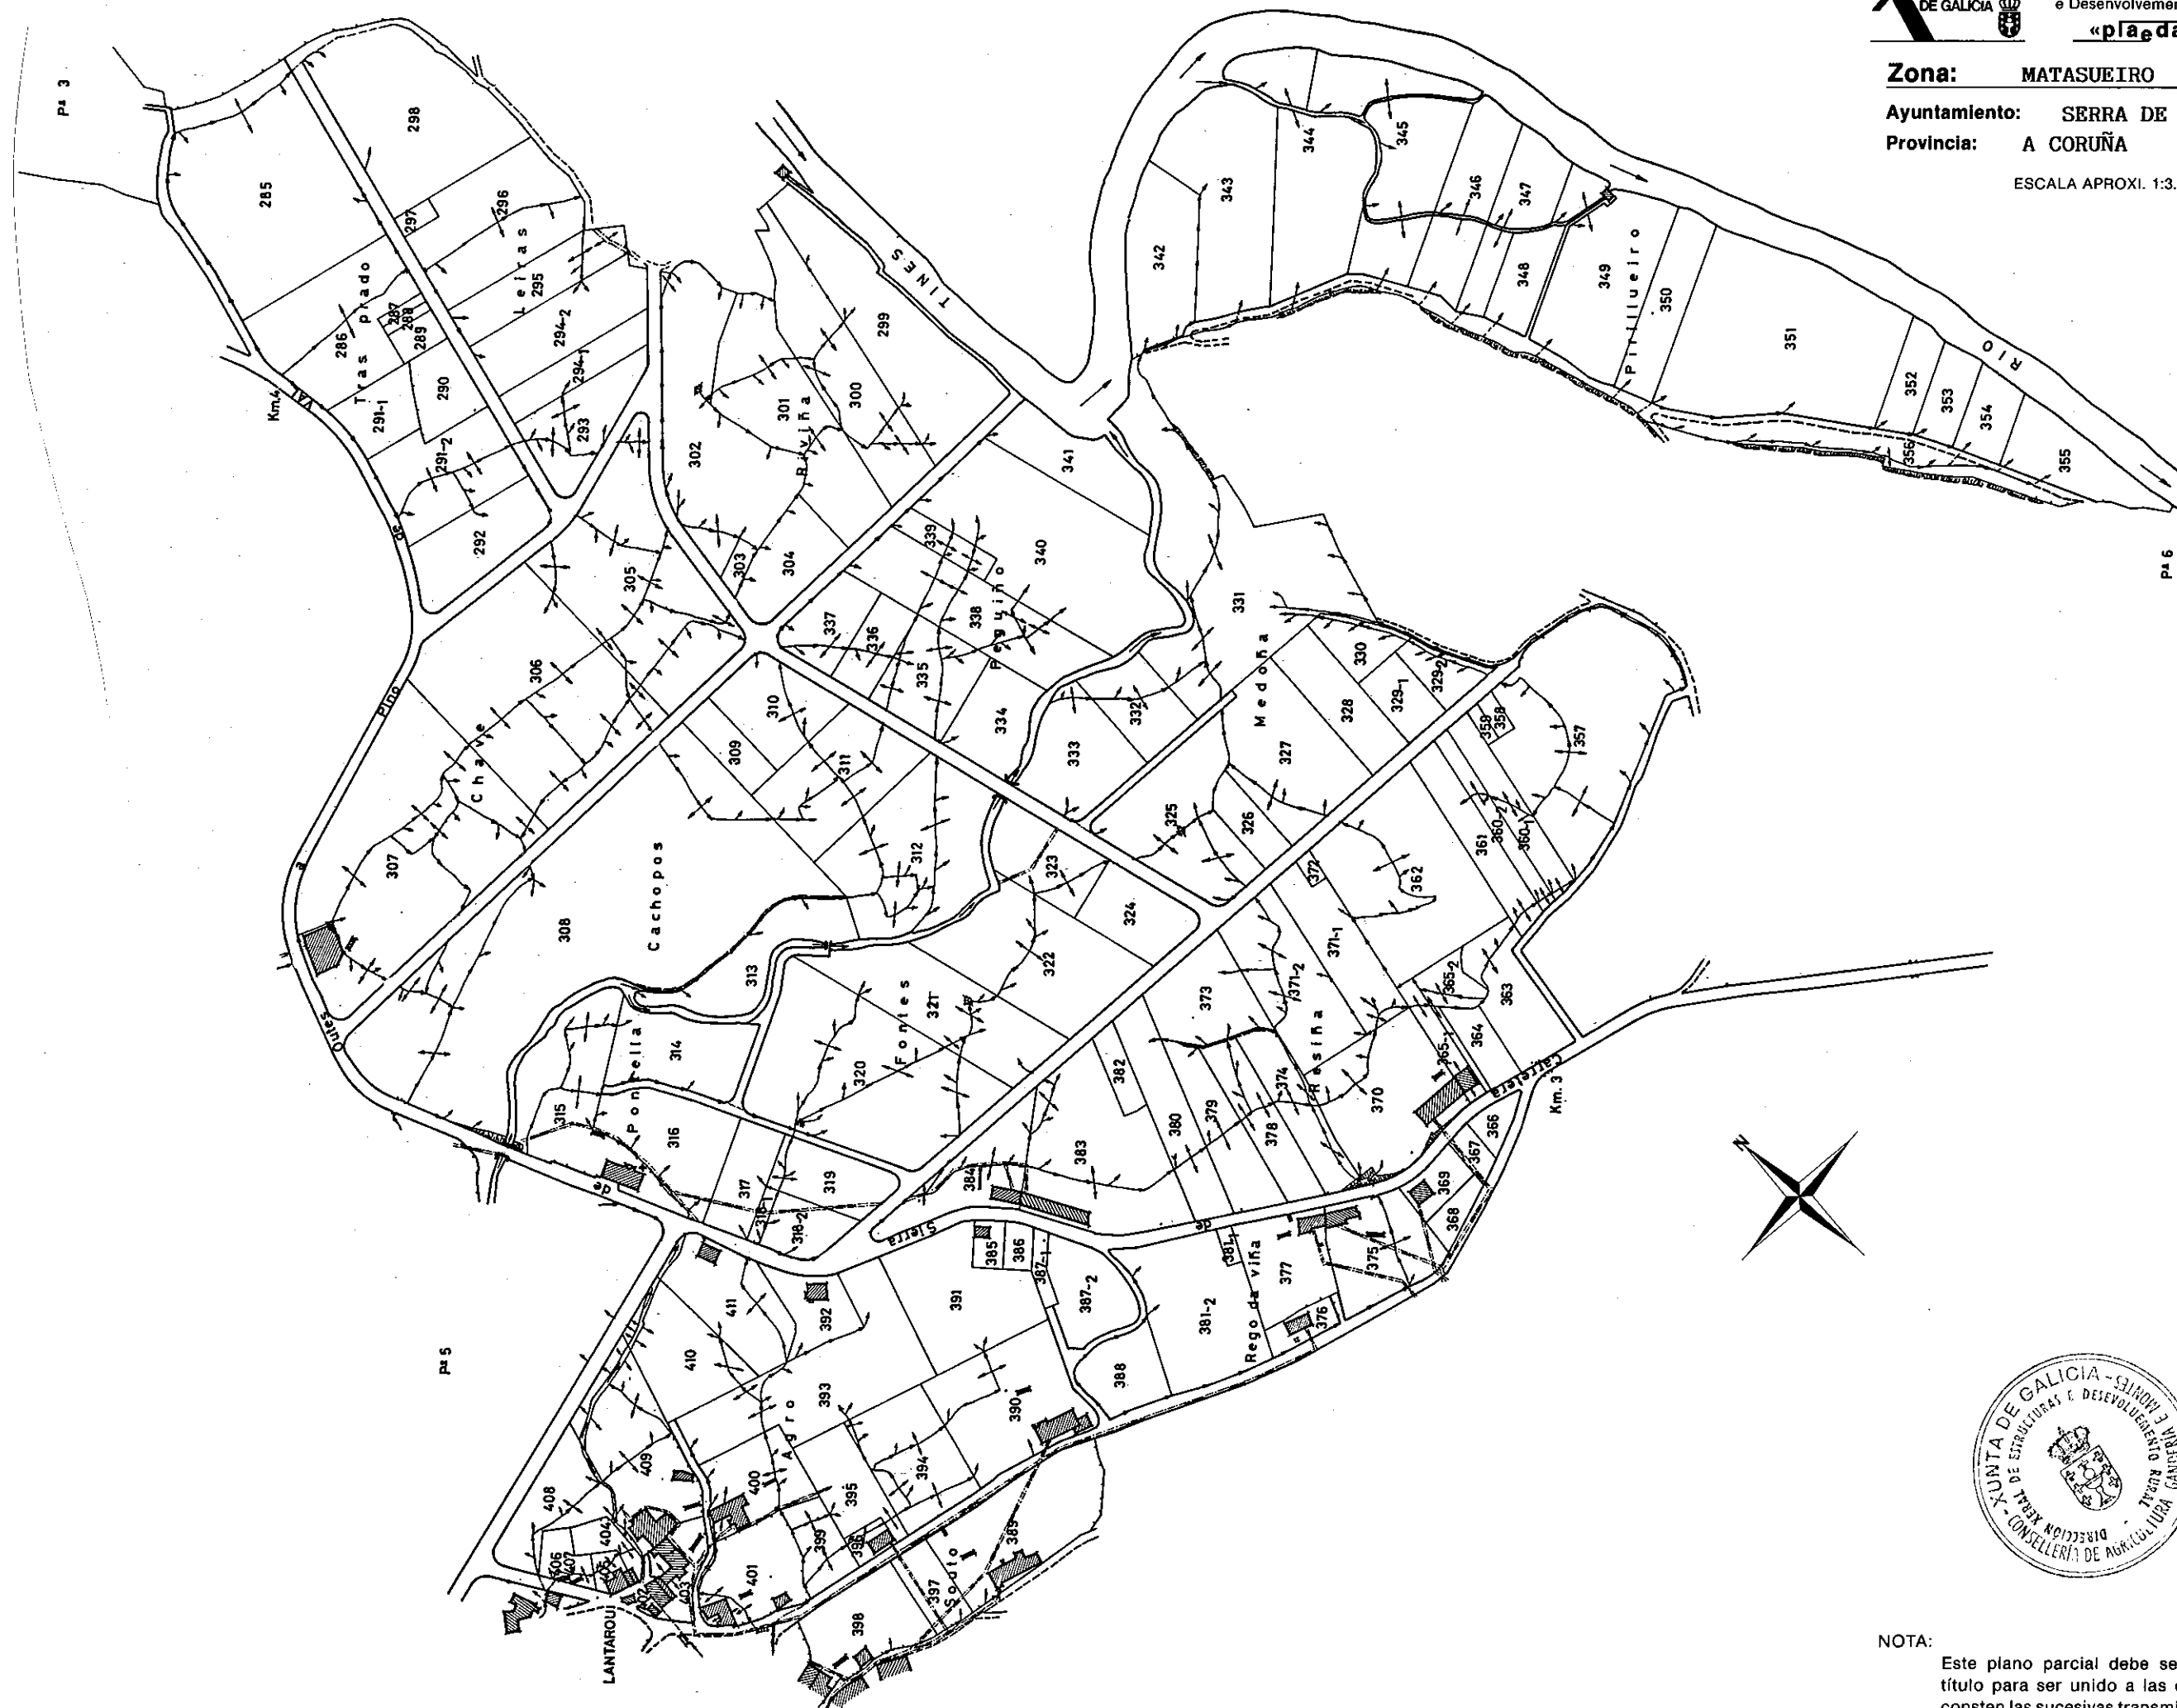

NOTA:
Este plano parcial debe ser desglosado del título para ser unido a las escrituras en que consten las sucesivas transmisiones de la finca.