


Zona: A REGUEIRA

Concello: Oza dos Rios

Provincia: A Coruña

Polígono 4

ESCALA APROXI. 1: 3.000

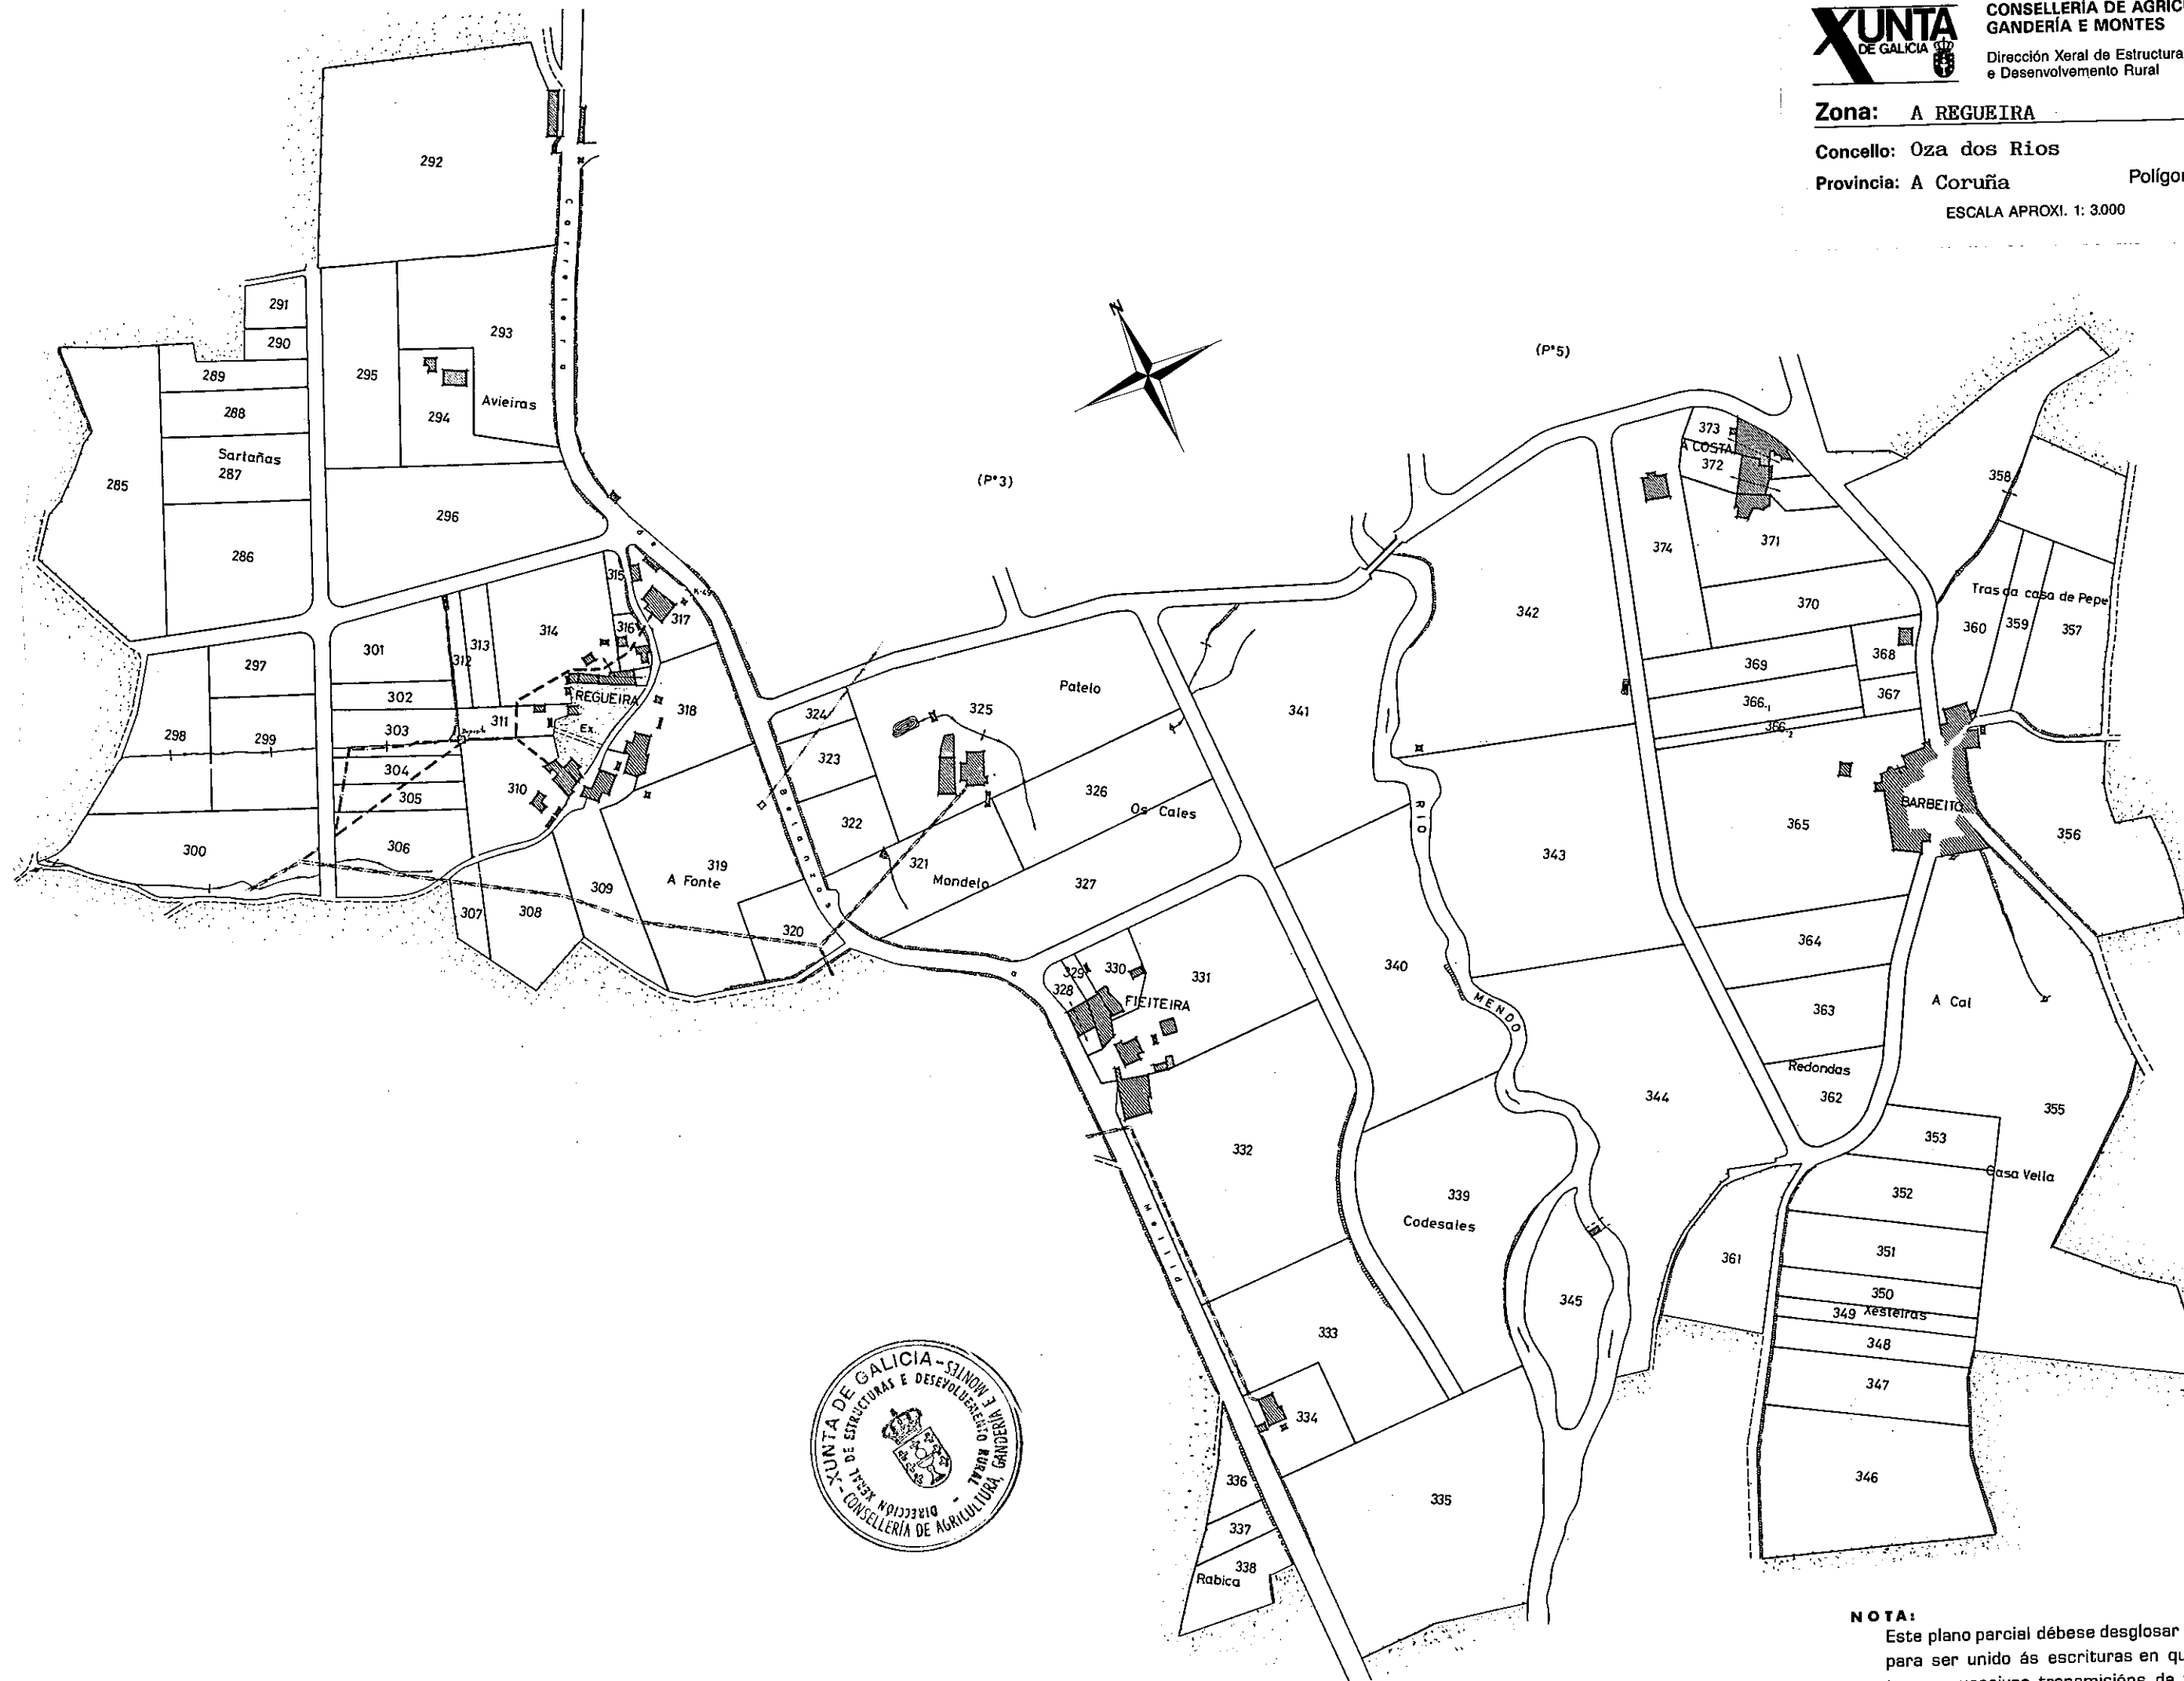

NOTA:

Este plano parcial débese desglosar do título para ser unido ás escrituras en que consten as sucesivas transmisións da finca.