


Zona: A REGUEIRA

Concello: Oza dos Rios

Provincia: A Coruña

Polígono 6

ESCALA APROXI. 1: 3.000

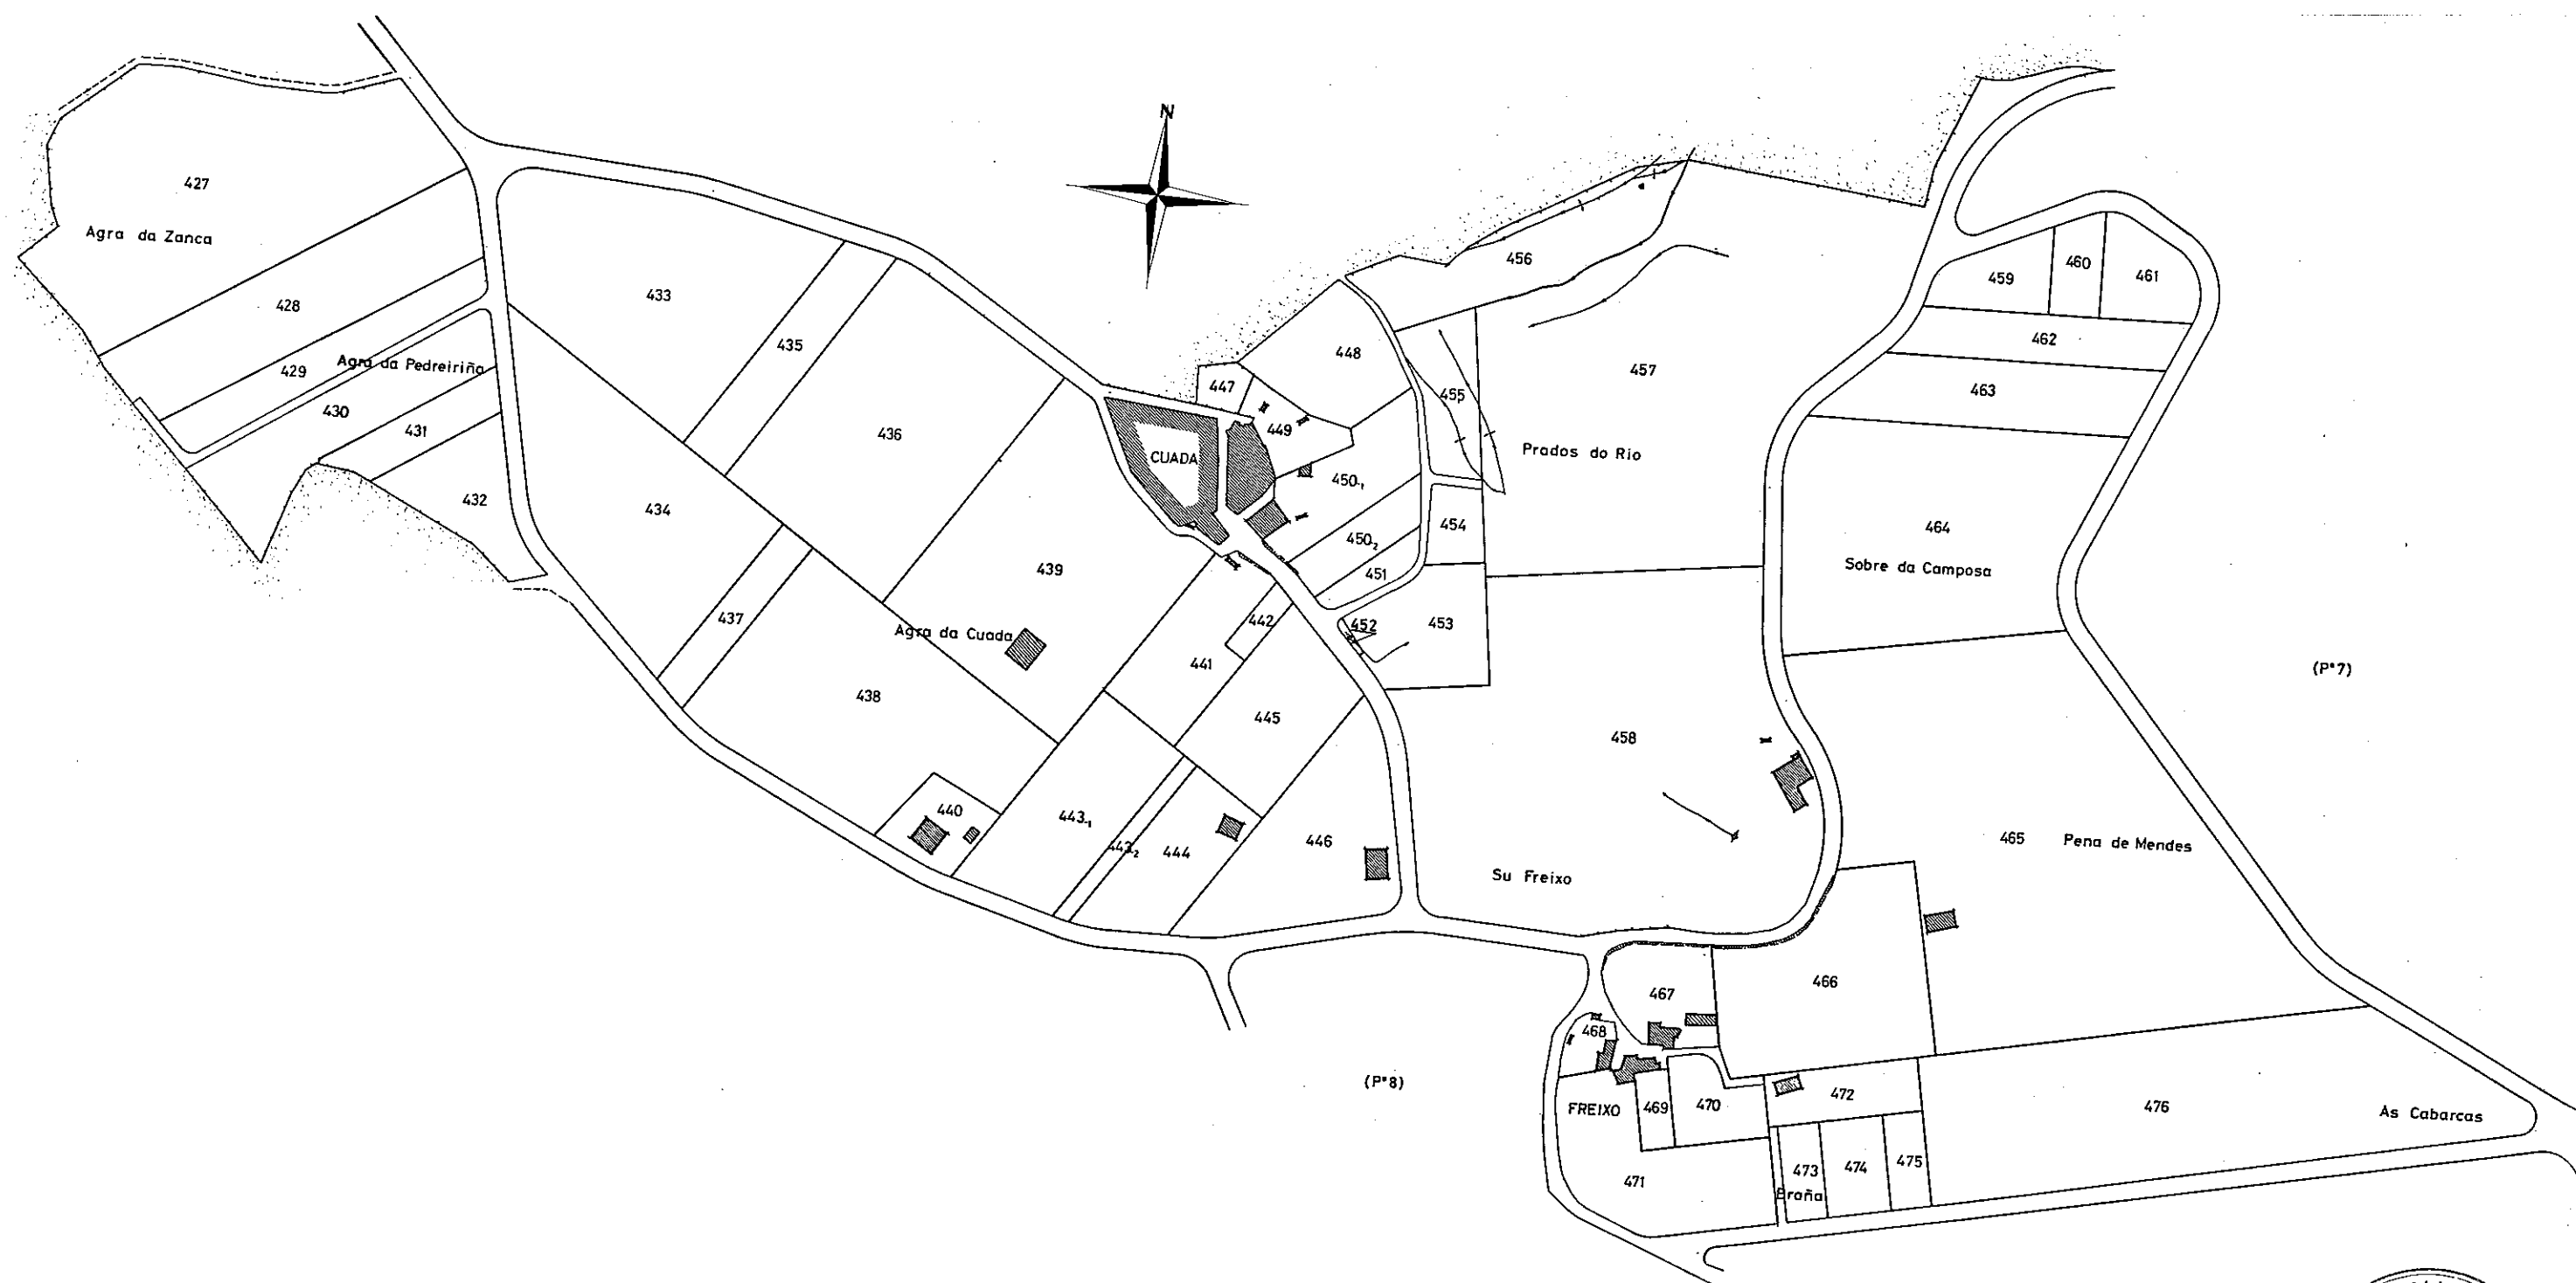

(P*7)



NOTA:

Este plano parcial débese desglosar do título para ser unido ás escrituras en que consten as sucesivas transmisións da finca.