



Zona: A REGUEIRA

Concello: Oza dos Rios

Provincia: A Coruña

Polígono 12

ESCALA APROX. 1: 3.000

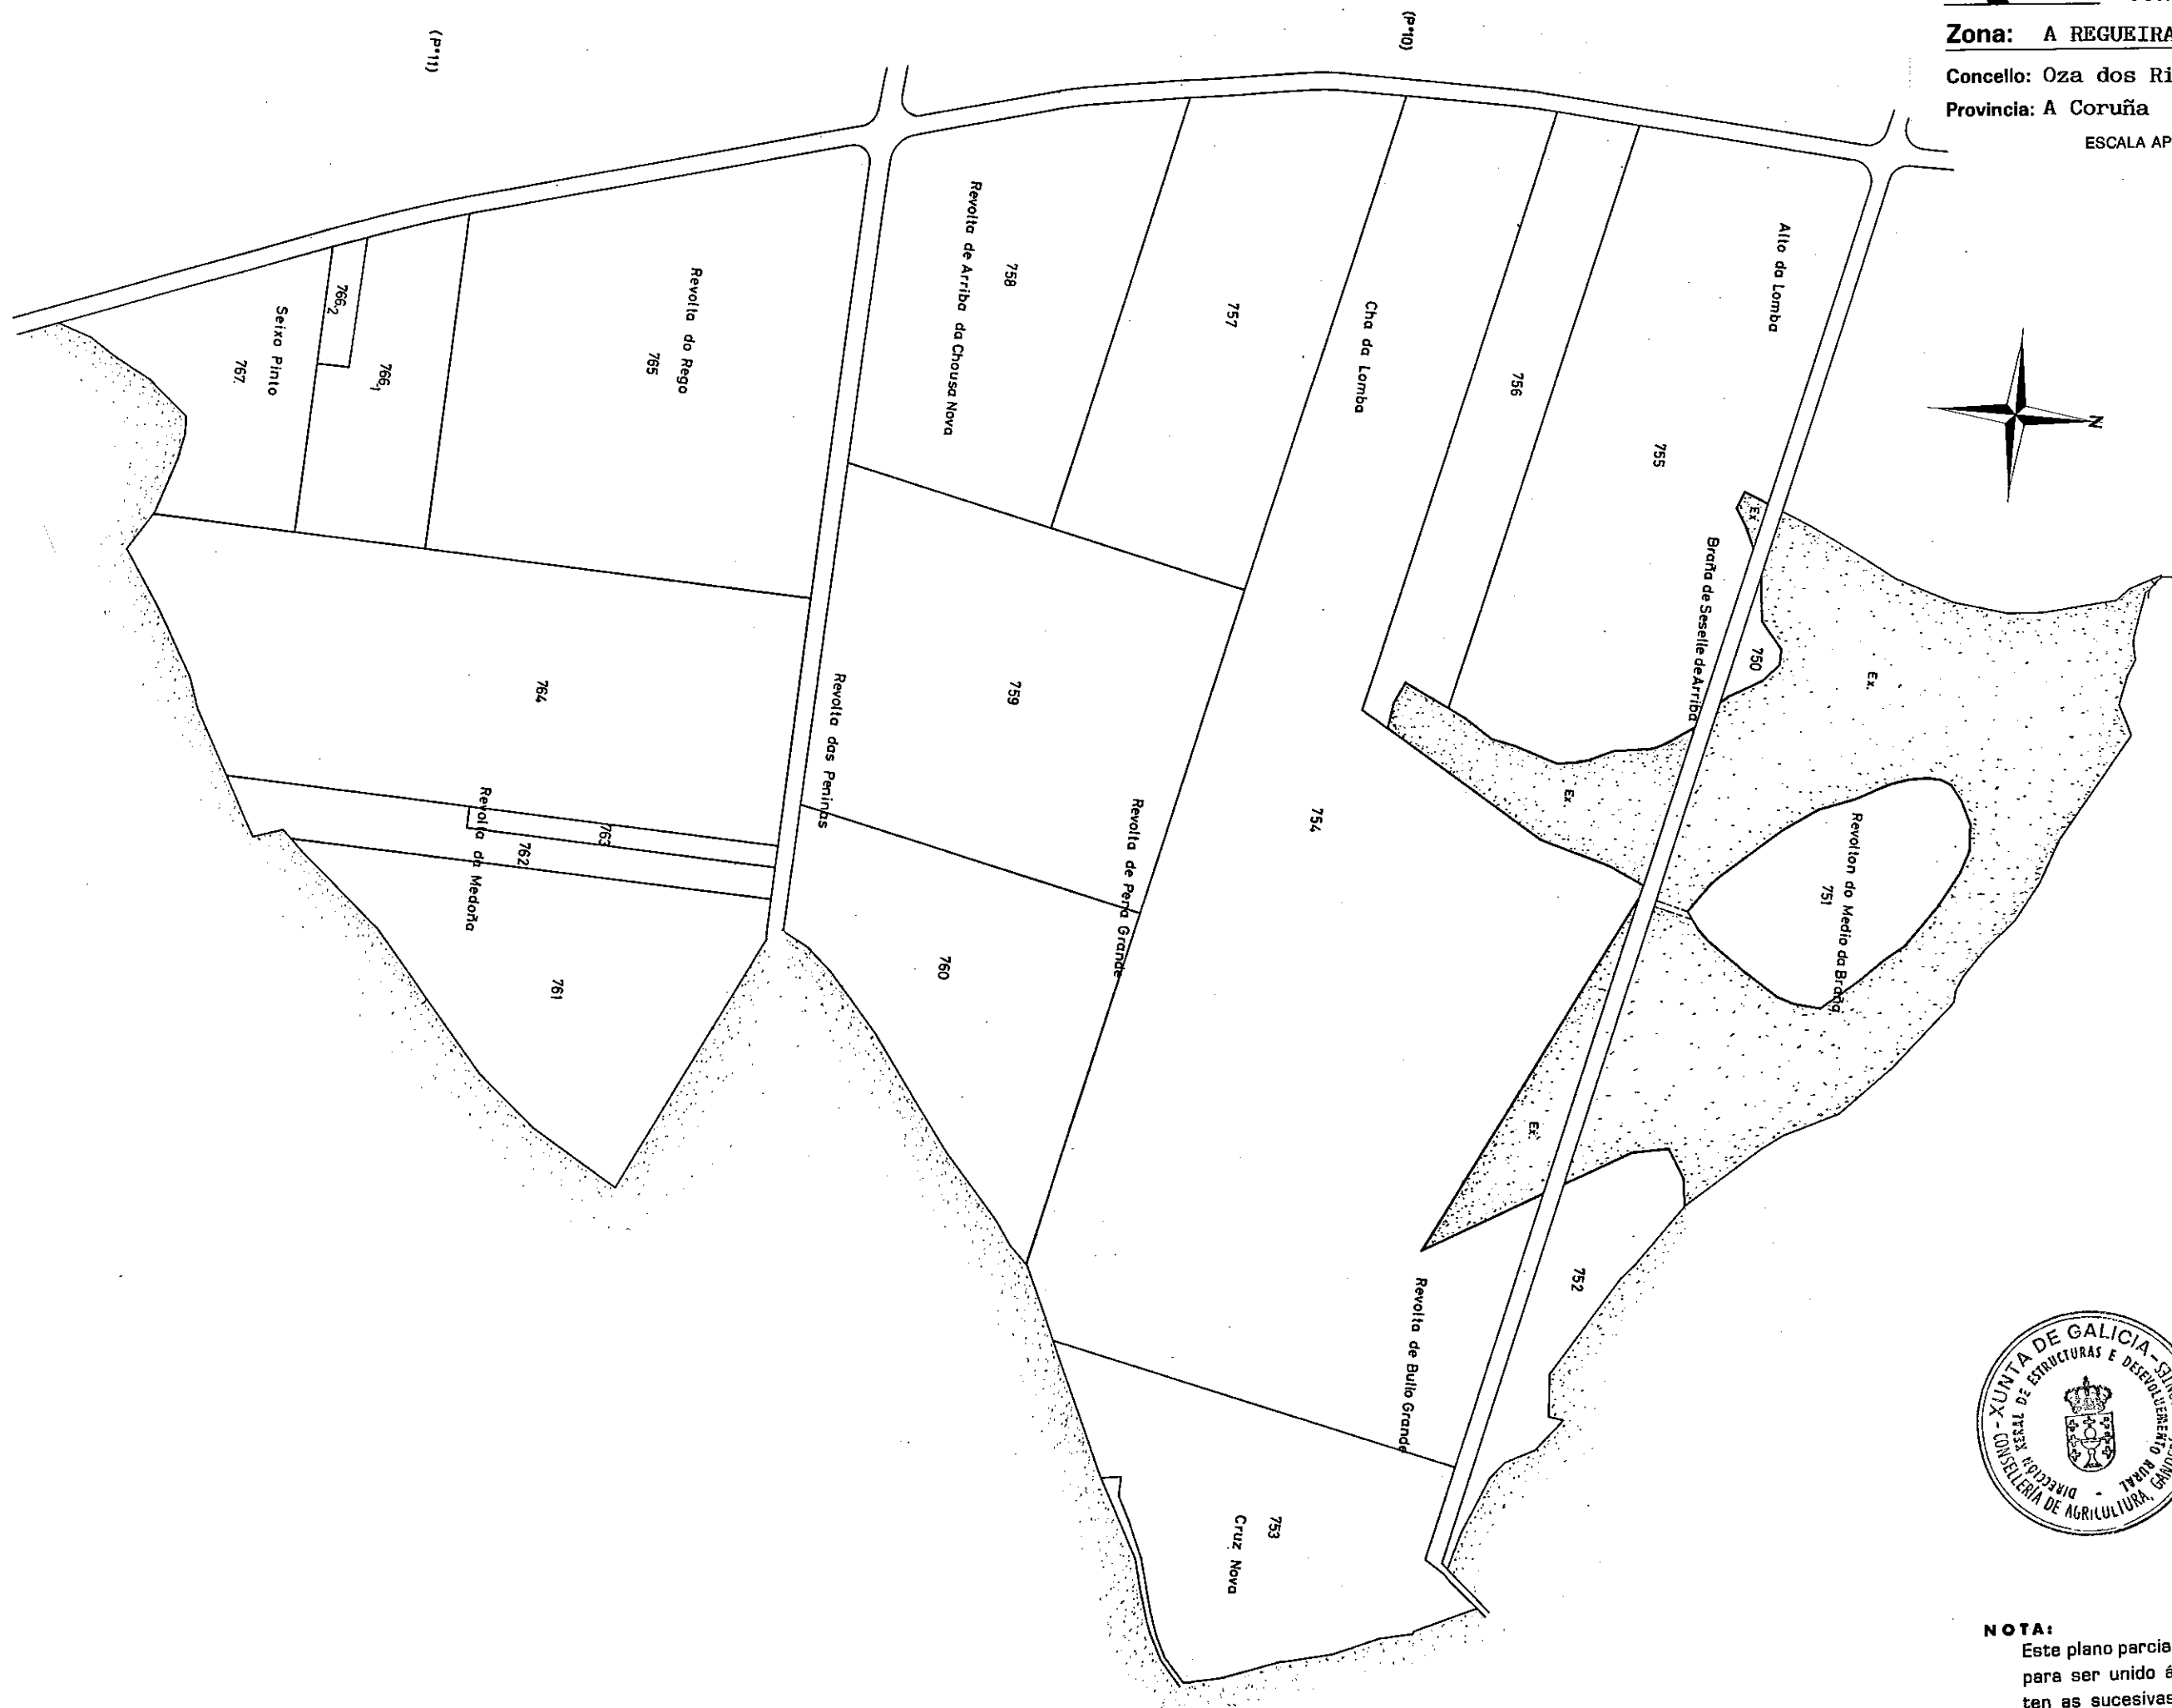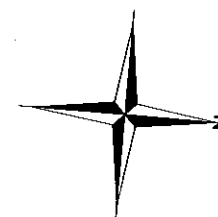

NOTA:
Este plano parcial débese desglosar do título
para ser unido ás escrituras en que cons-
ten as sucesivas transmisións da finca.