


NOTA:
Este plano parcial debe ser desglosado del título para ser unido a las escrituras en que consten las sucesivas transmisiones de la finca.

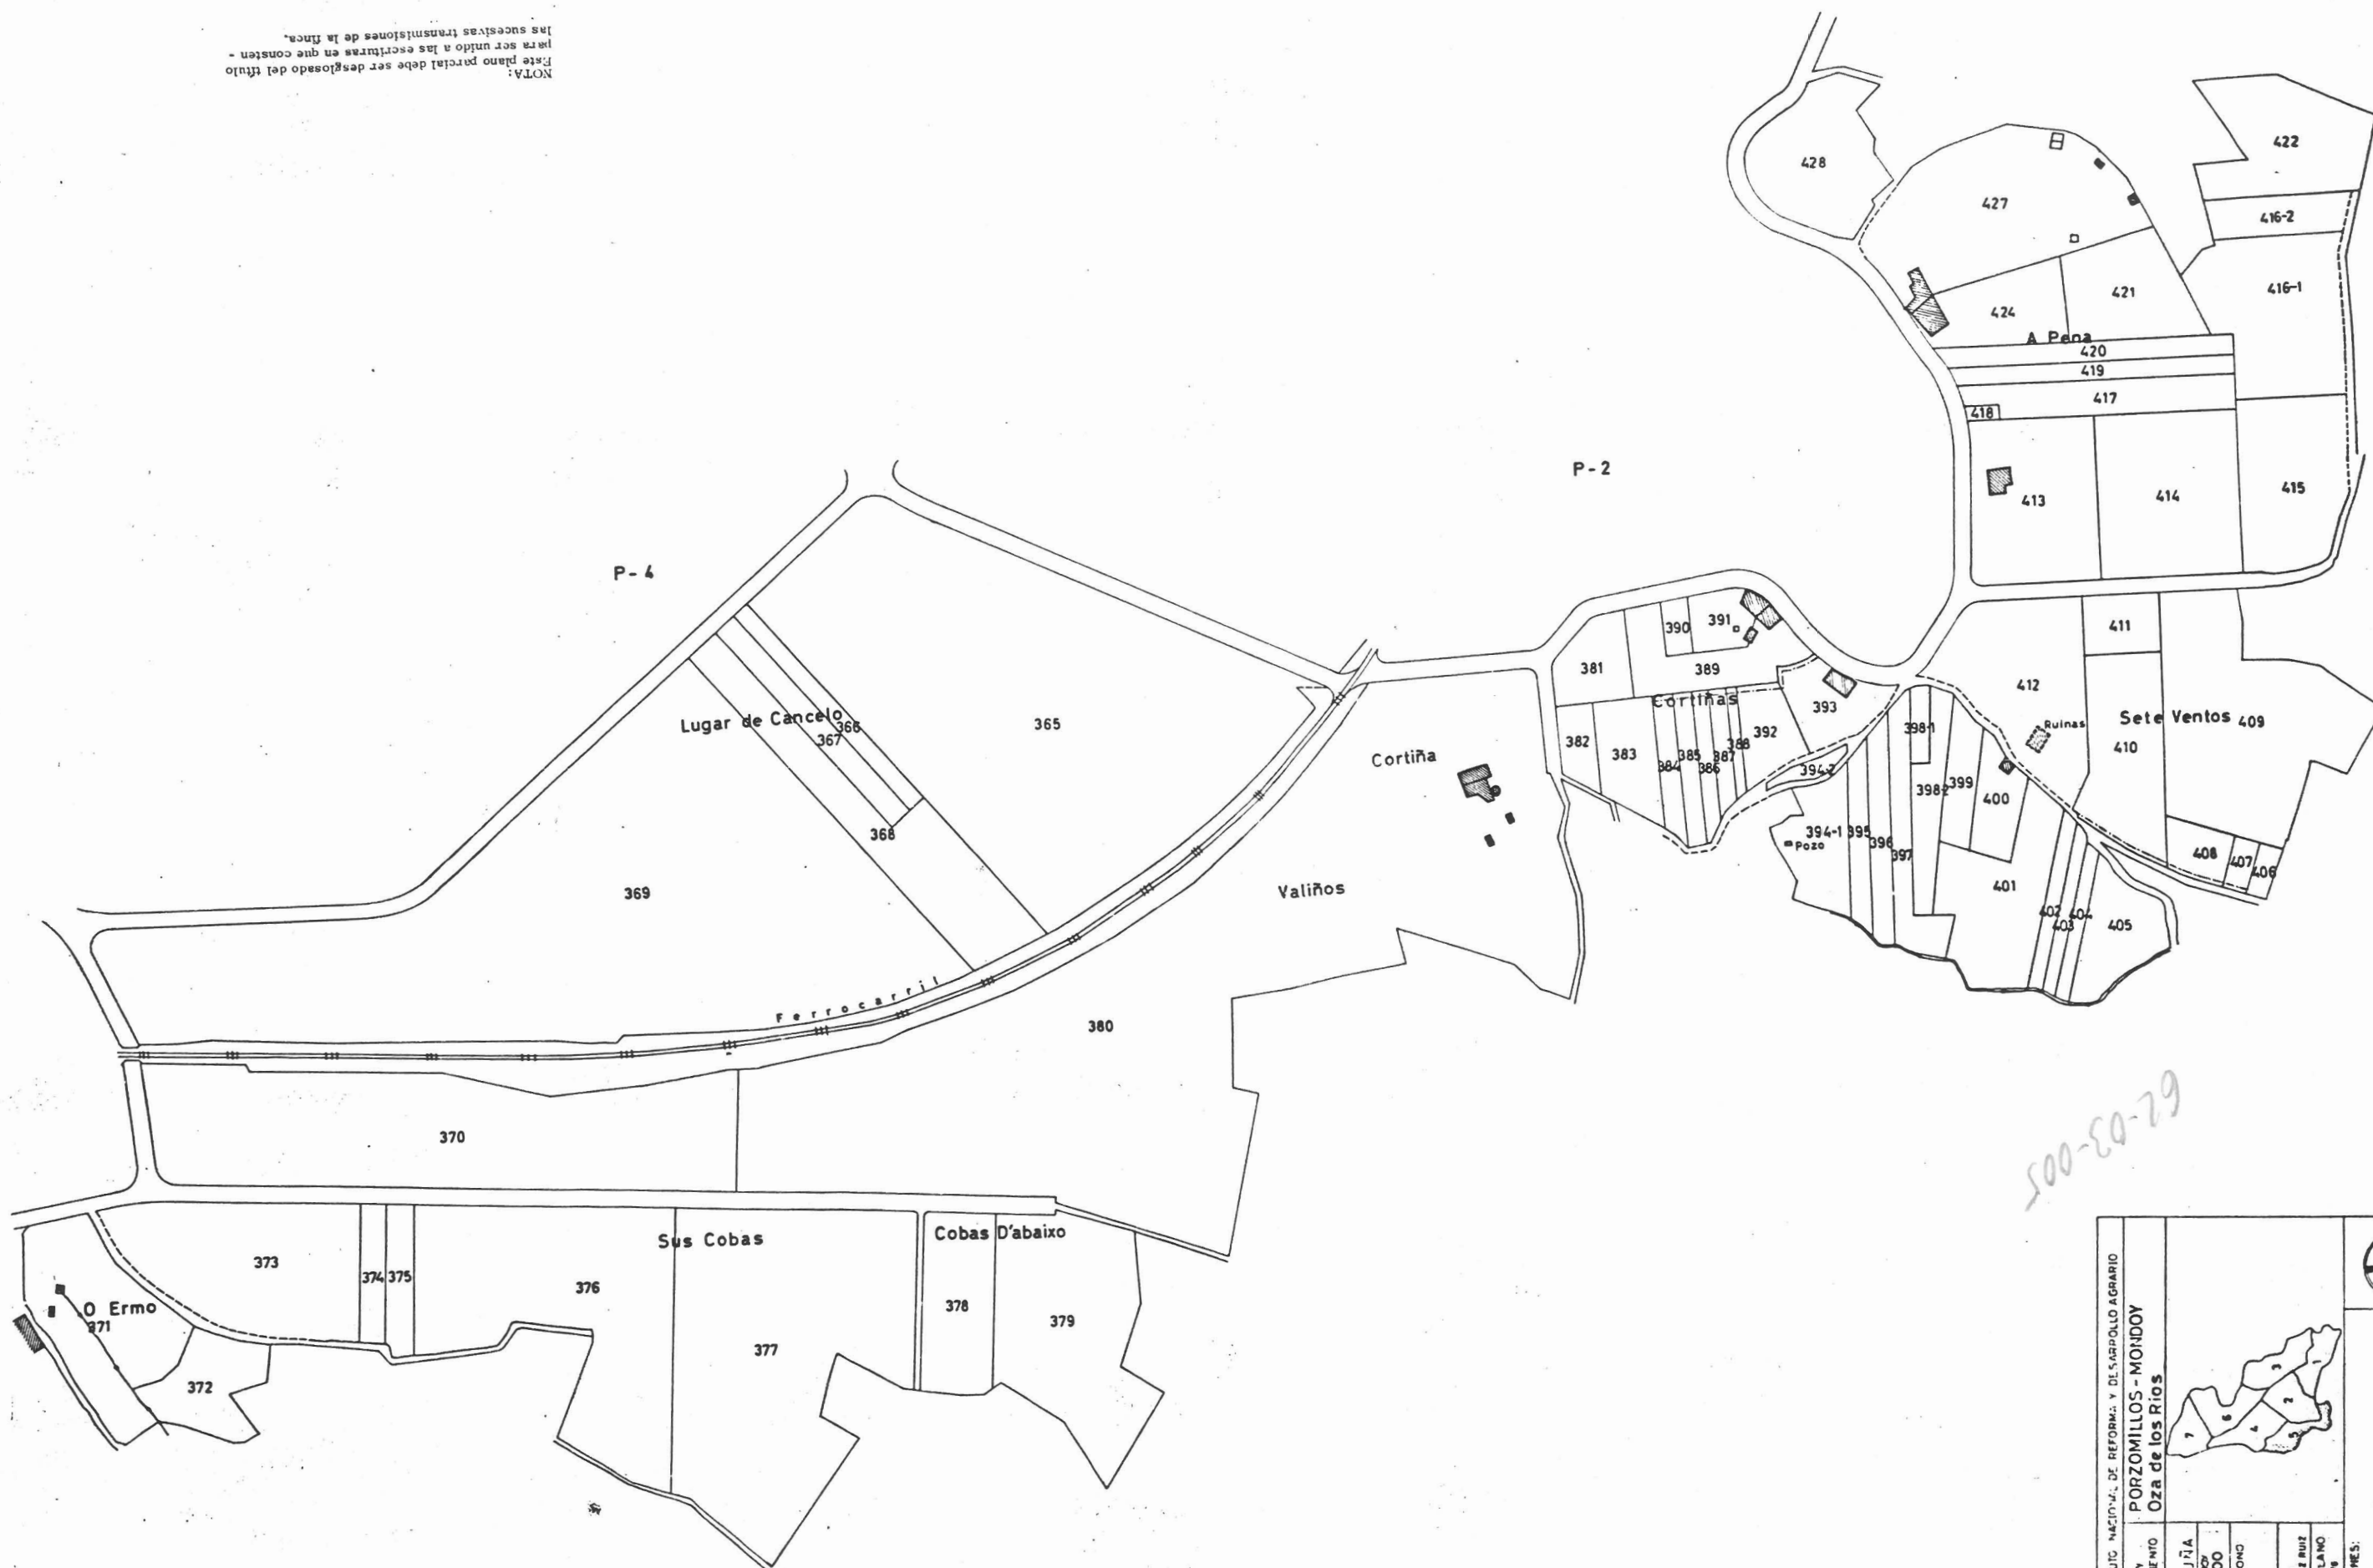

500-30-29

INSTITUTO NACIONAL DE REFORMA Y DESARROLLO AGRARIO	
PORZOMILLOS - MONDOY	
Oza de los Rios	
ZONA Y AYUNTAMIENTO	PROVINCIA LA CORUÑA
ESCALA 1:3.000	FECHA DEL PLANO JULIO DE 1978
PROYECTO 5	REALIZADOR: ANGEL NEREAZ RUIZ
OBSERVACIONES:	