


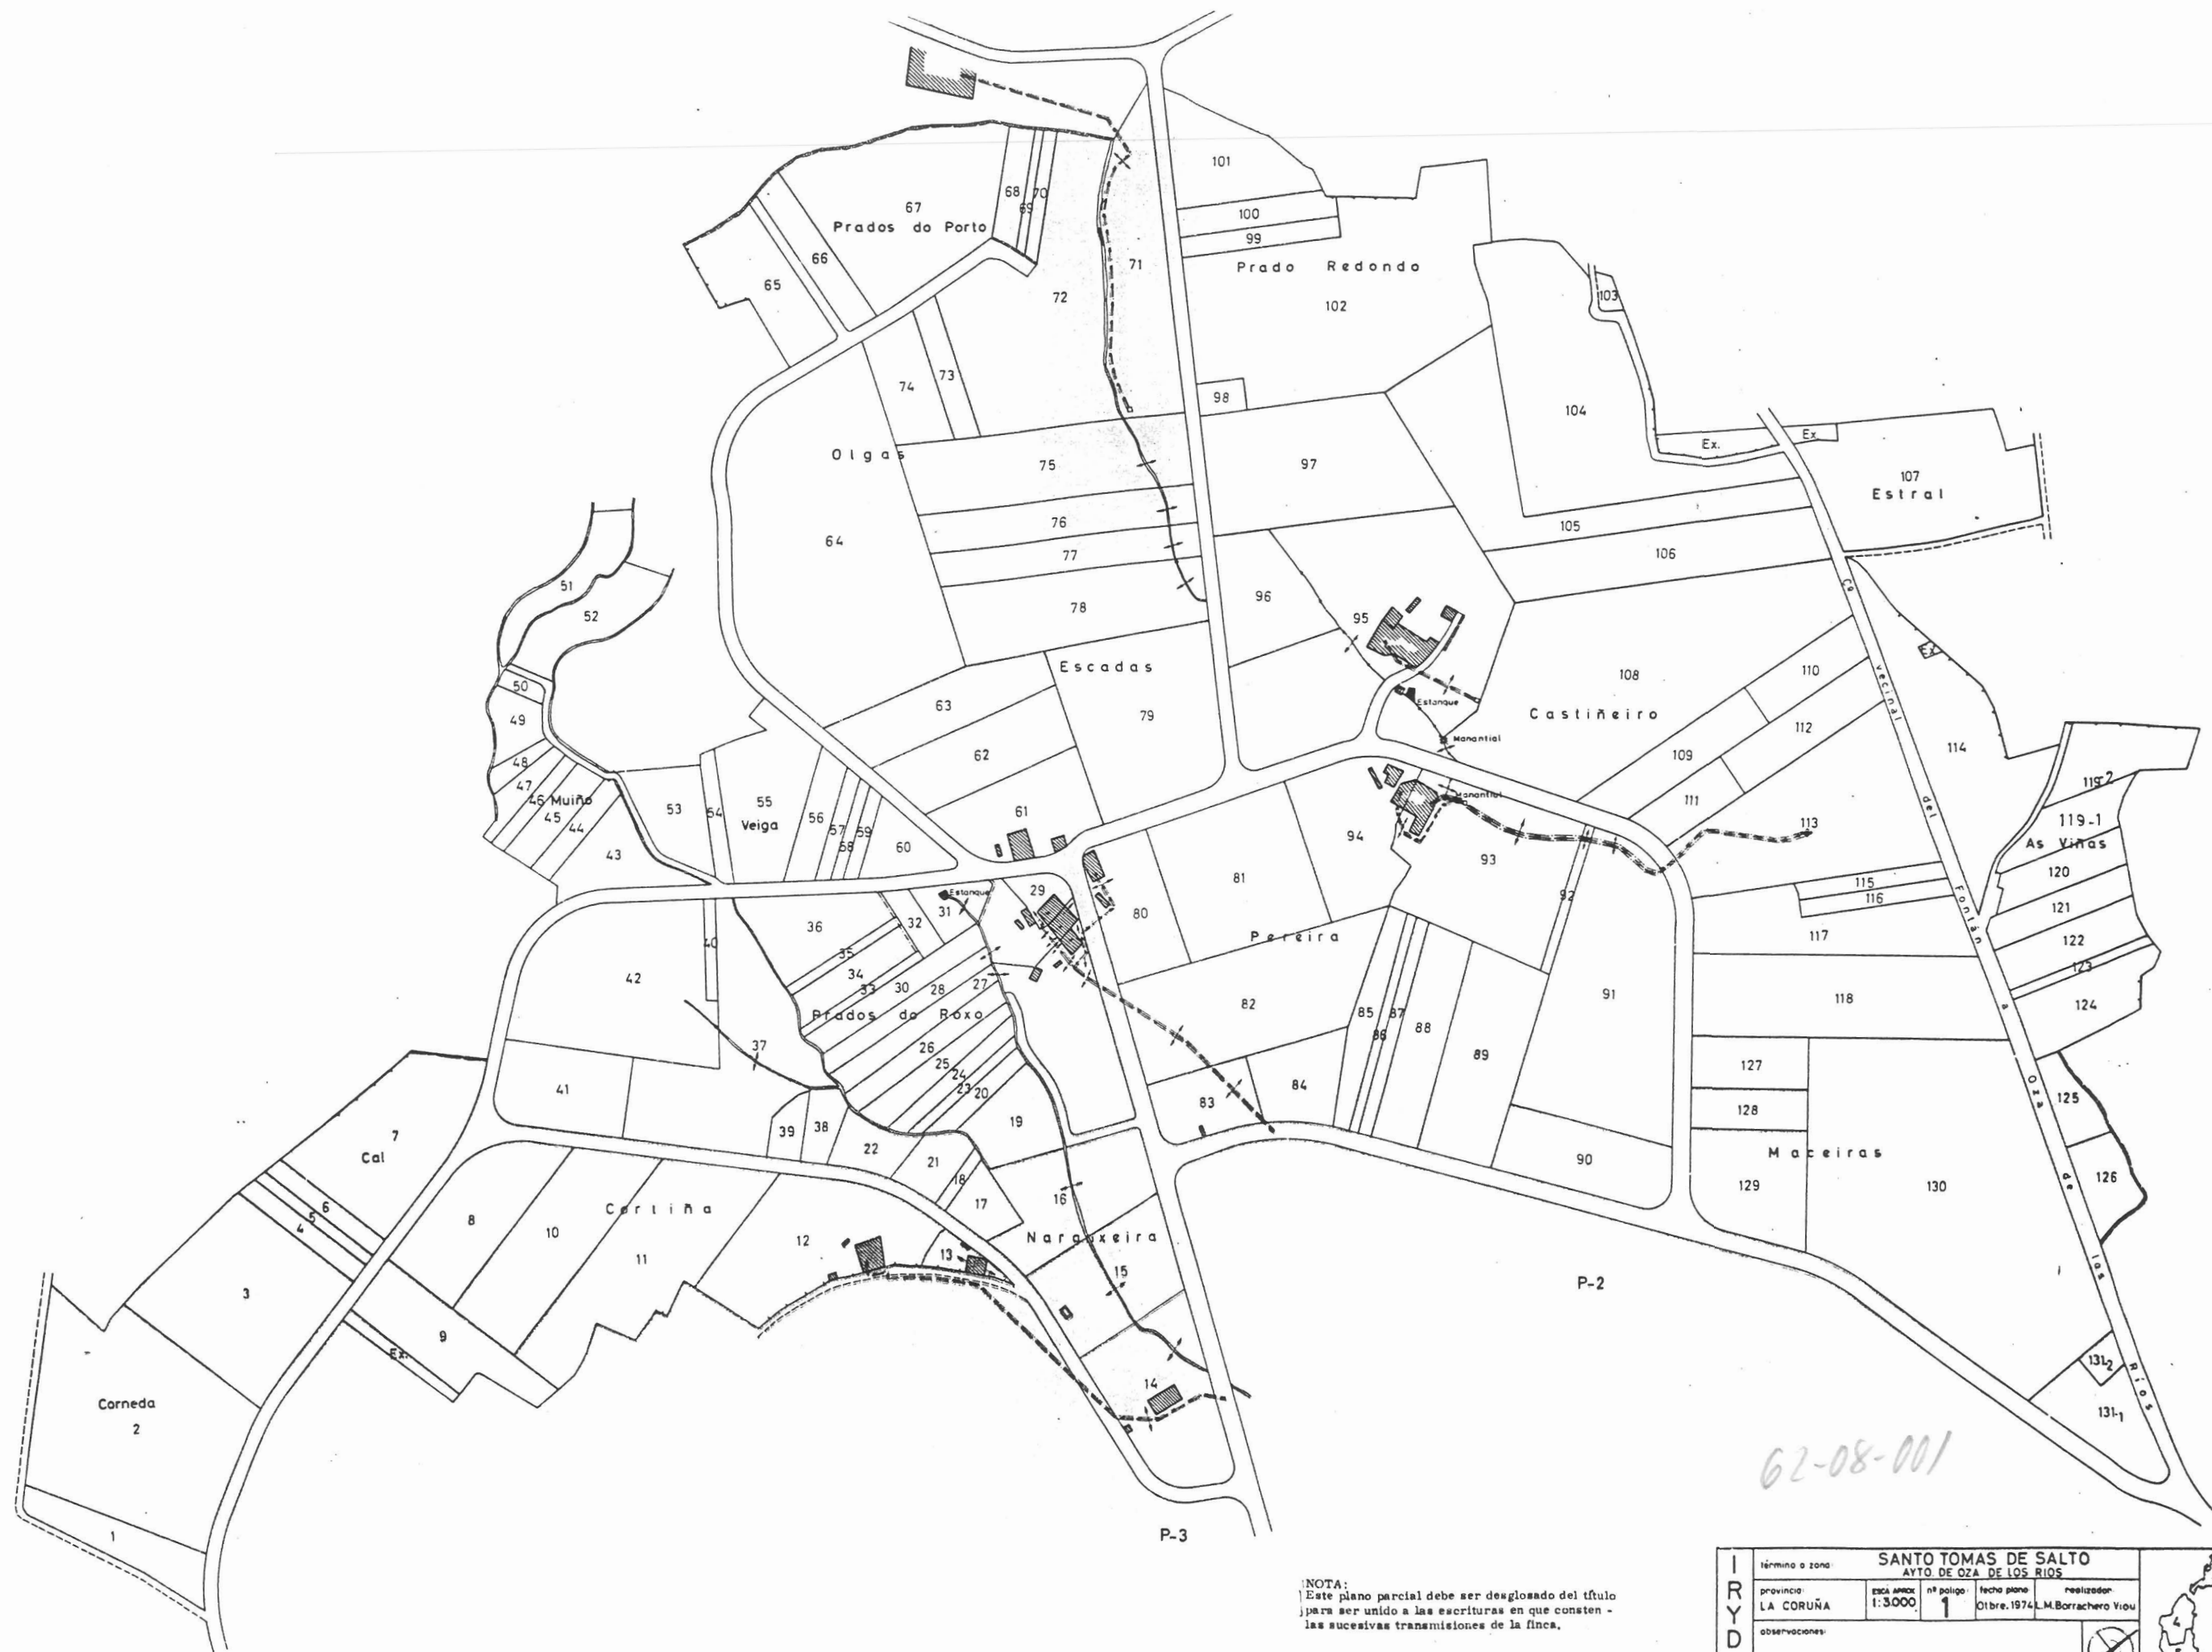

NOTA:
Este plano parcial debe ser desglosado del título
para ser unido a las escrituras en que consten -
las sucesivas transmisiones de la finca.

I R Y D A	SANTO TOMAS DE SALTO AYTO. DE OZA DE LOS RIOS				
	provincia:	ESCALA APROX.	nº polig.	fecha plano	realizador
	LA CORUÑA	1:3000	1	Oltre, 1974	L.M. Borrachero Viou
	observaciones:				

