


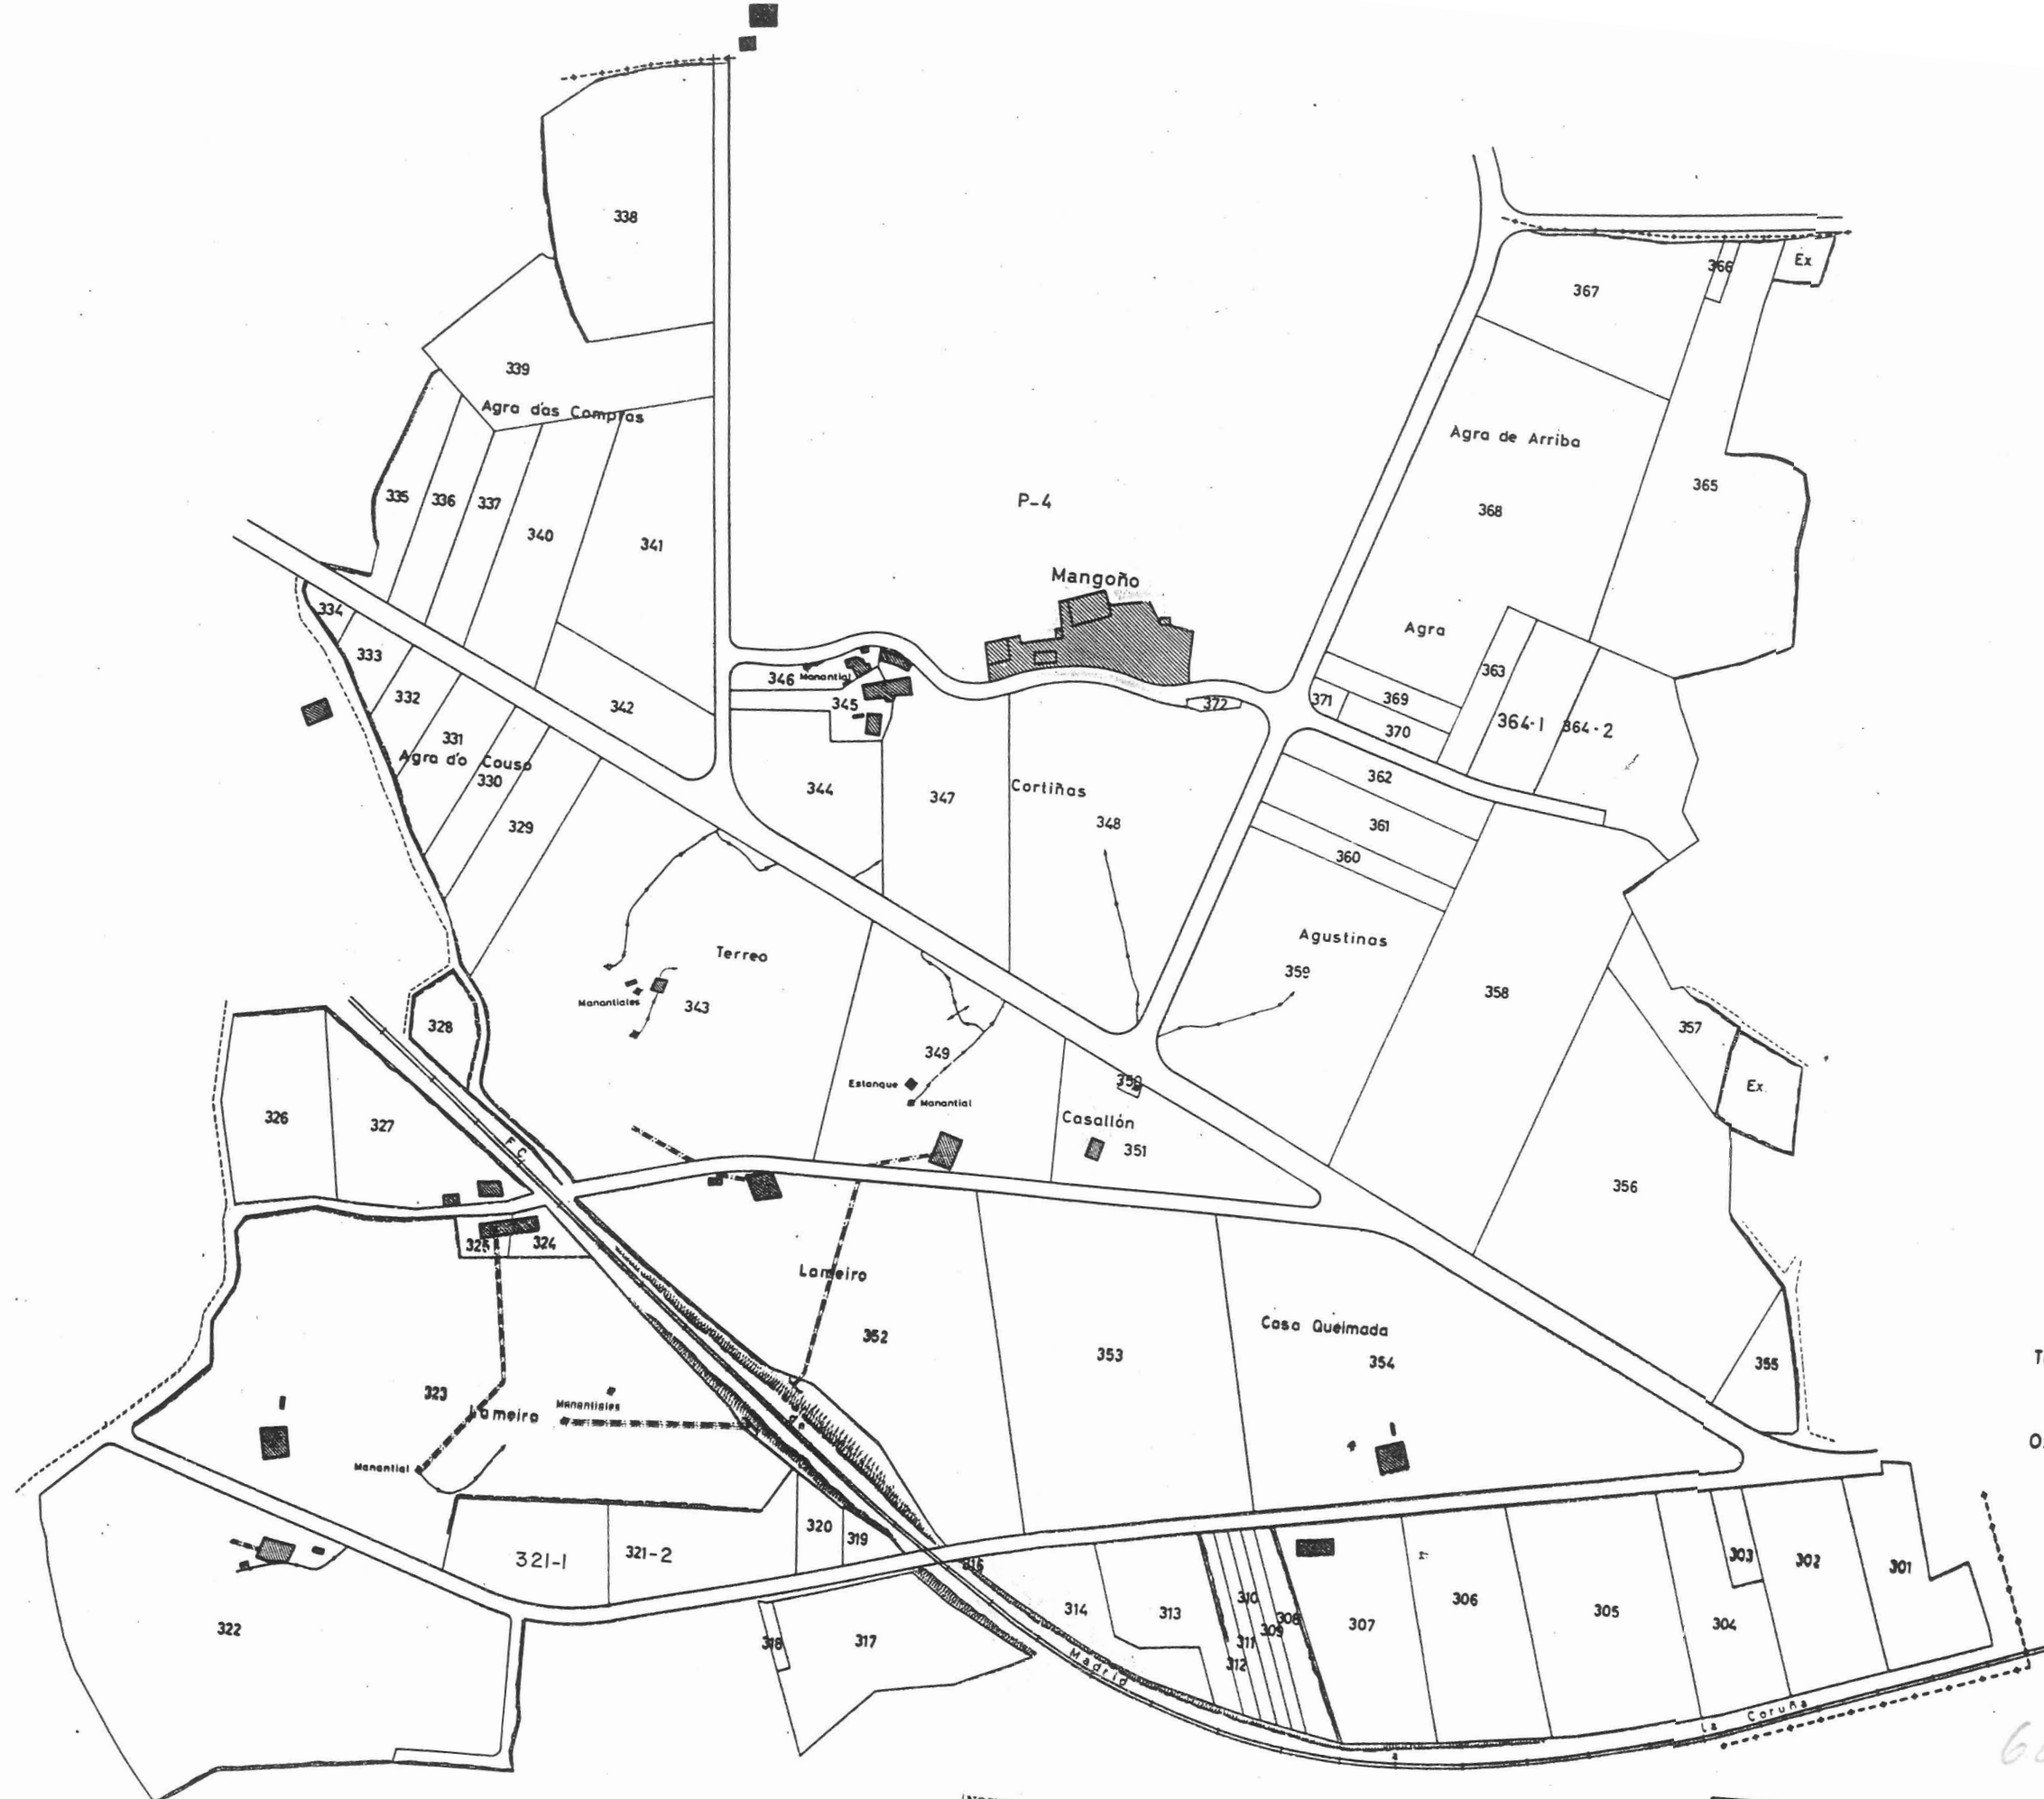

NOTA:
Este plano parcial debe ser desglosado del título
para ser unido a las escrituras en que consten
las sucesivas transmisiones de la finca.

I R Y D A	Término o zona: SANTO TOMÁS DE SALTO				
	AYTO. DE CESURAS				
	provincia: LA CORUÑA	ESCALA APROX. 1:3.000	nº polig. 5	fecha plano: Otbre. 1974	realizador: L.M. Borrachero Viou
	observaciones: EL NUMERO 315 NO EXISTE				

