


CINES (S. NICOLAS)

OZA DE LOS RIOS
LA CORUÑA



ESCALA 1:1.000

Pº 9

V. Barrio Fuente

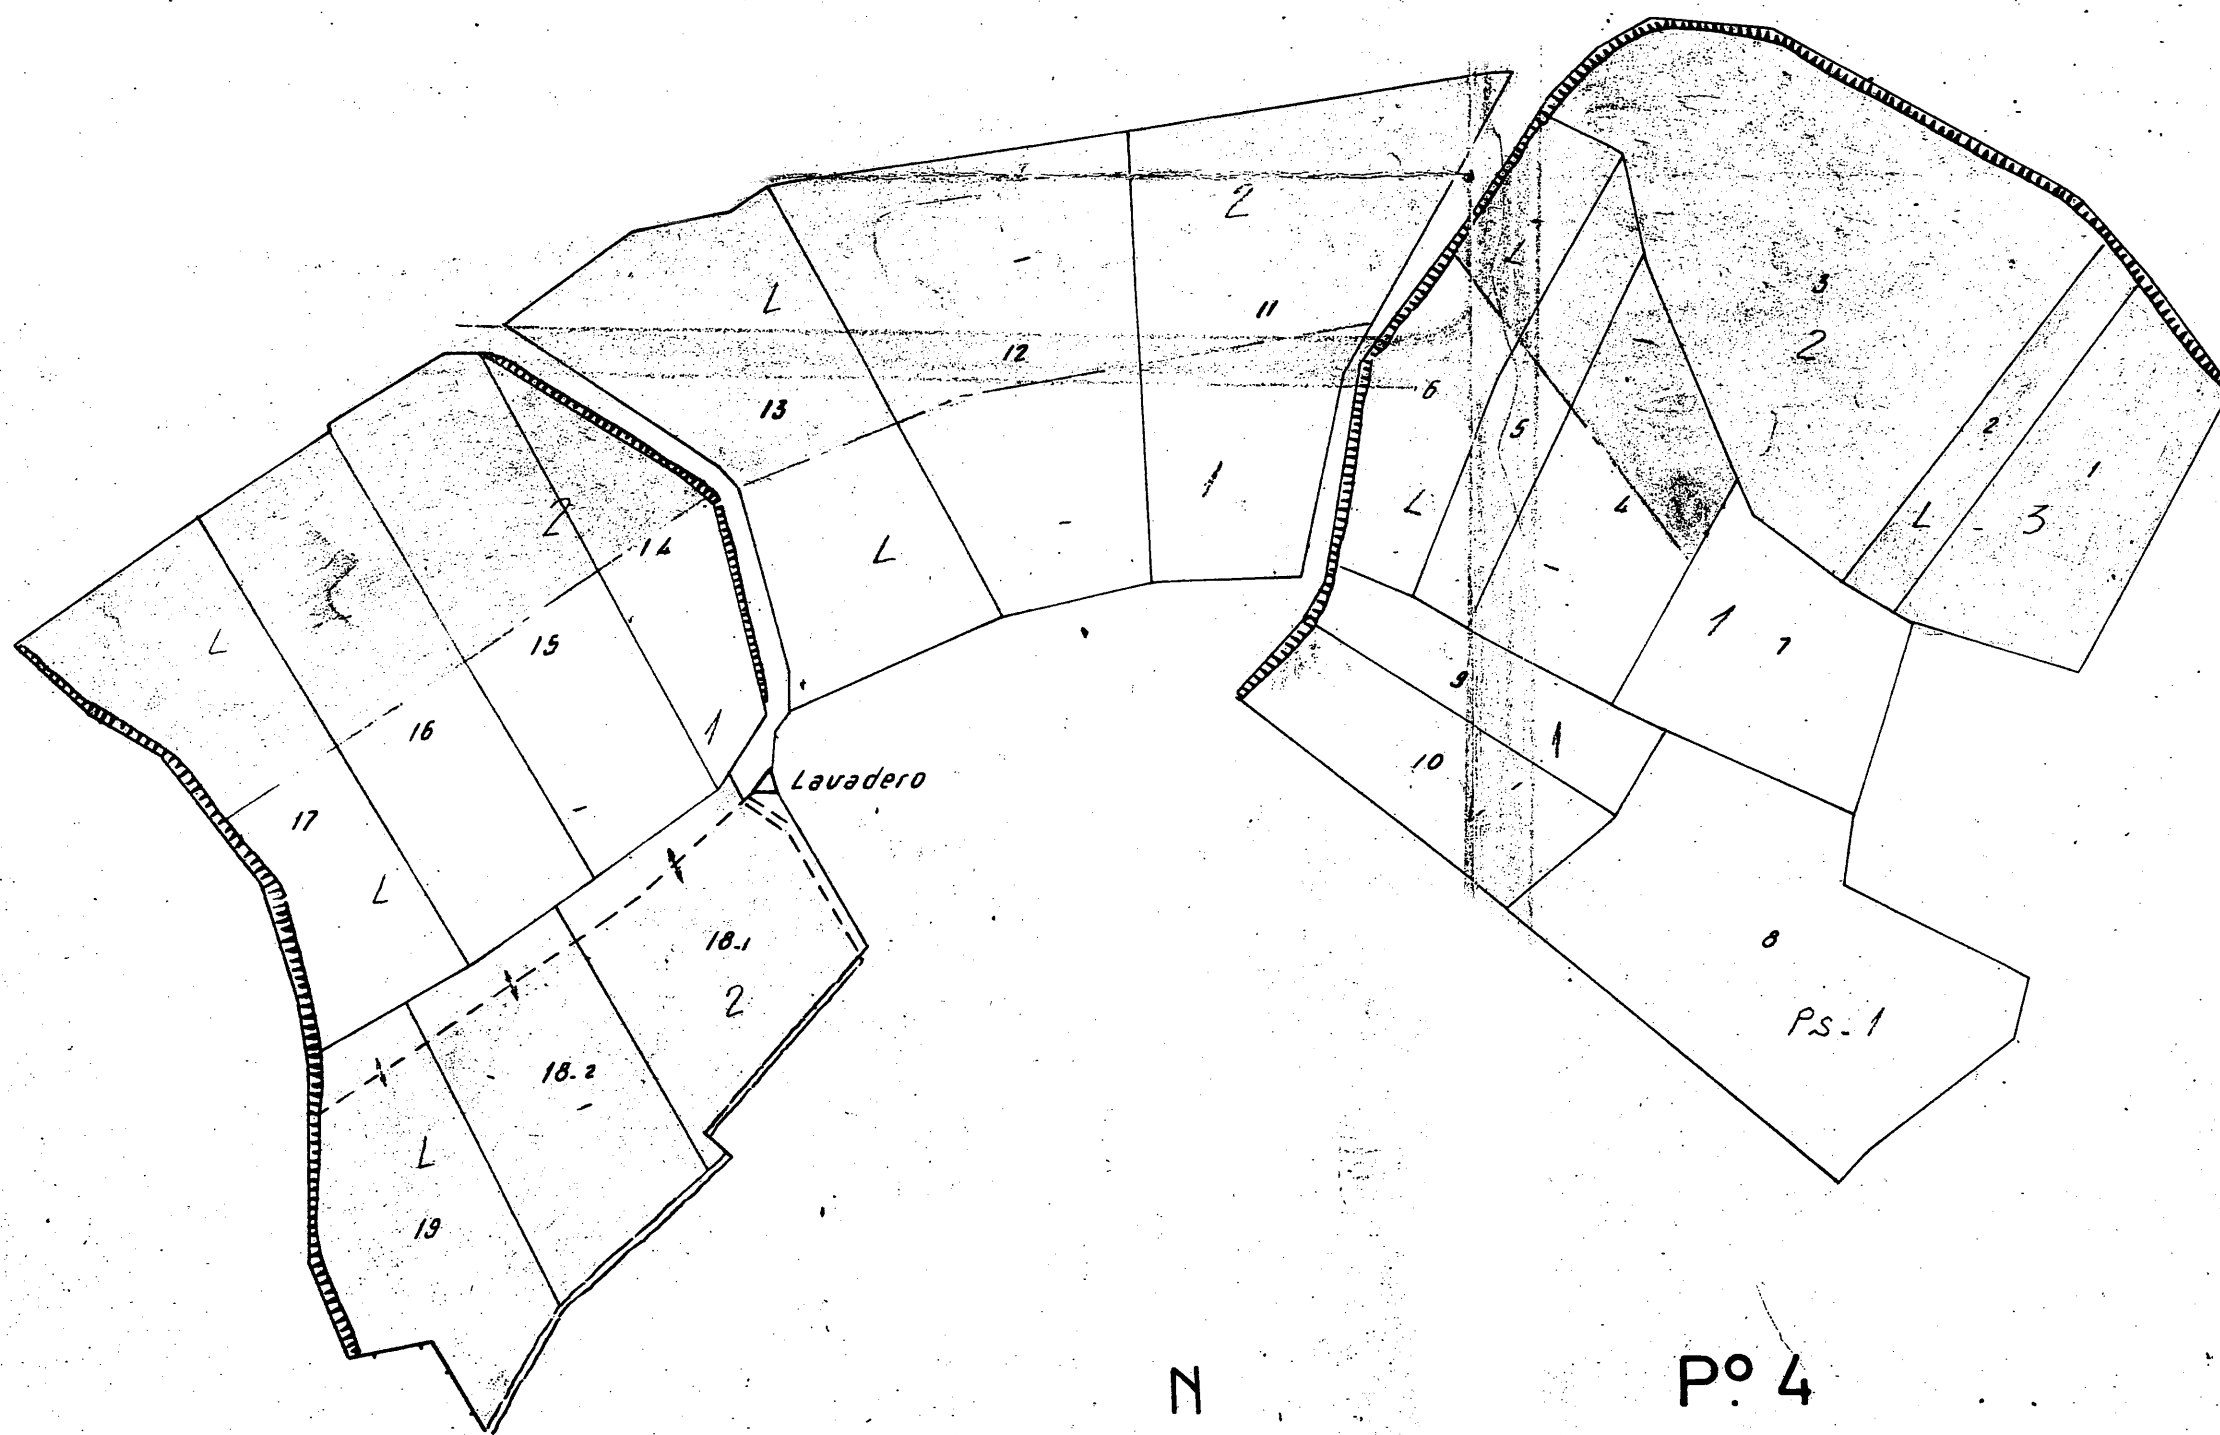

Pº 4

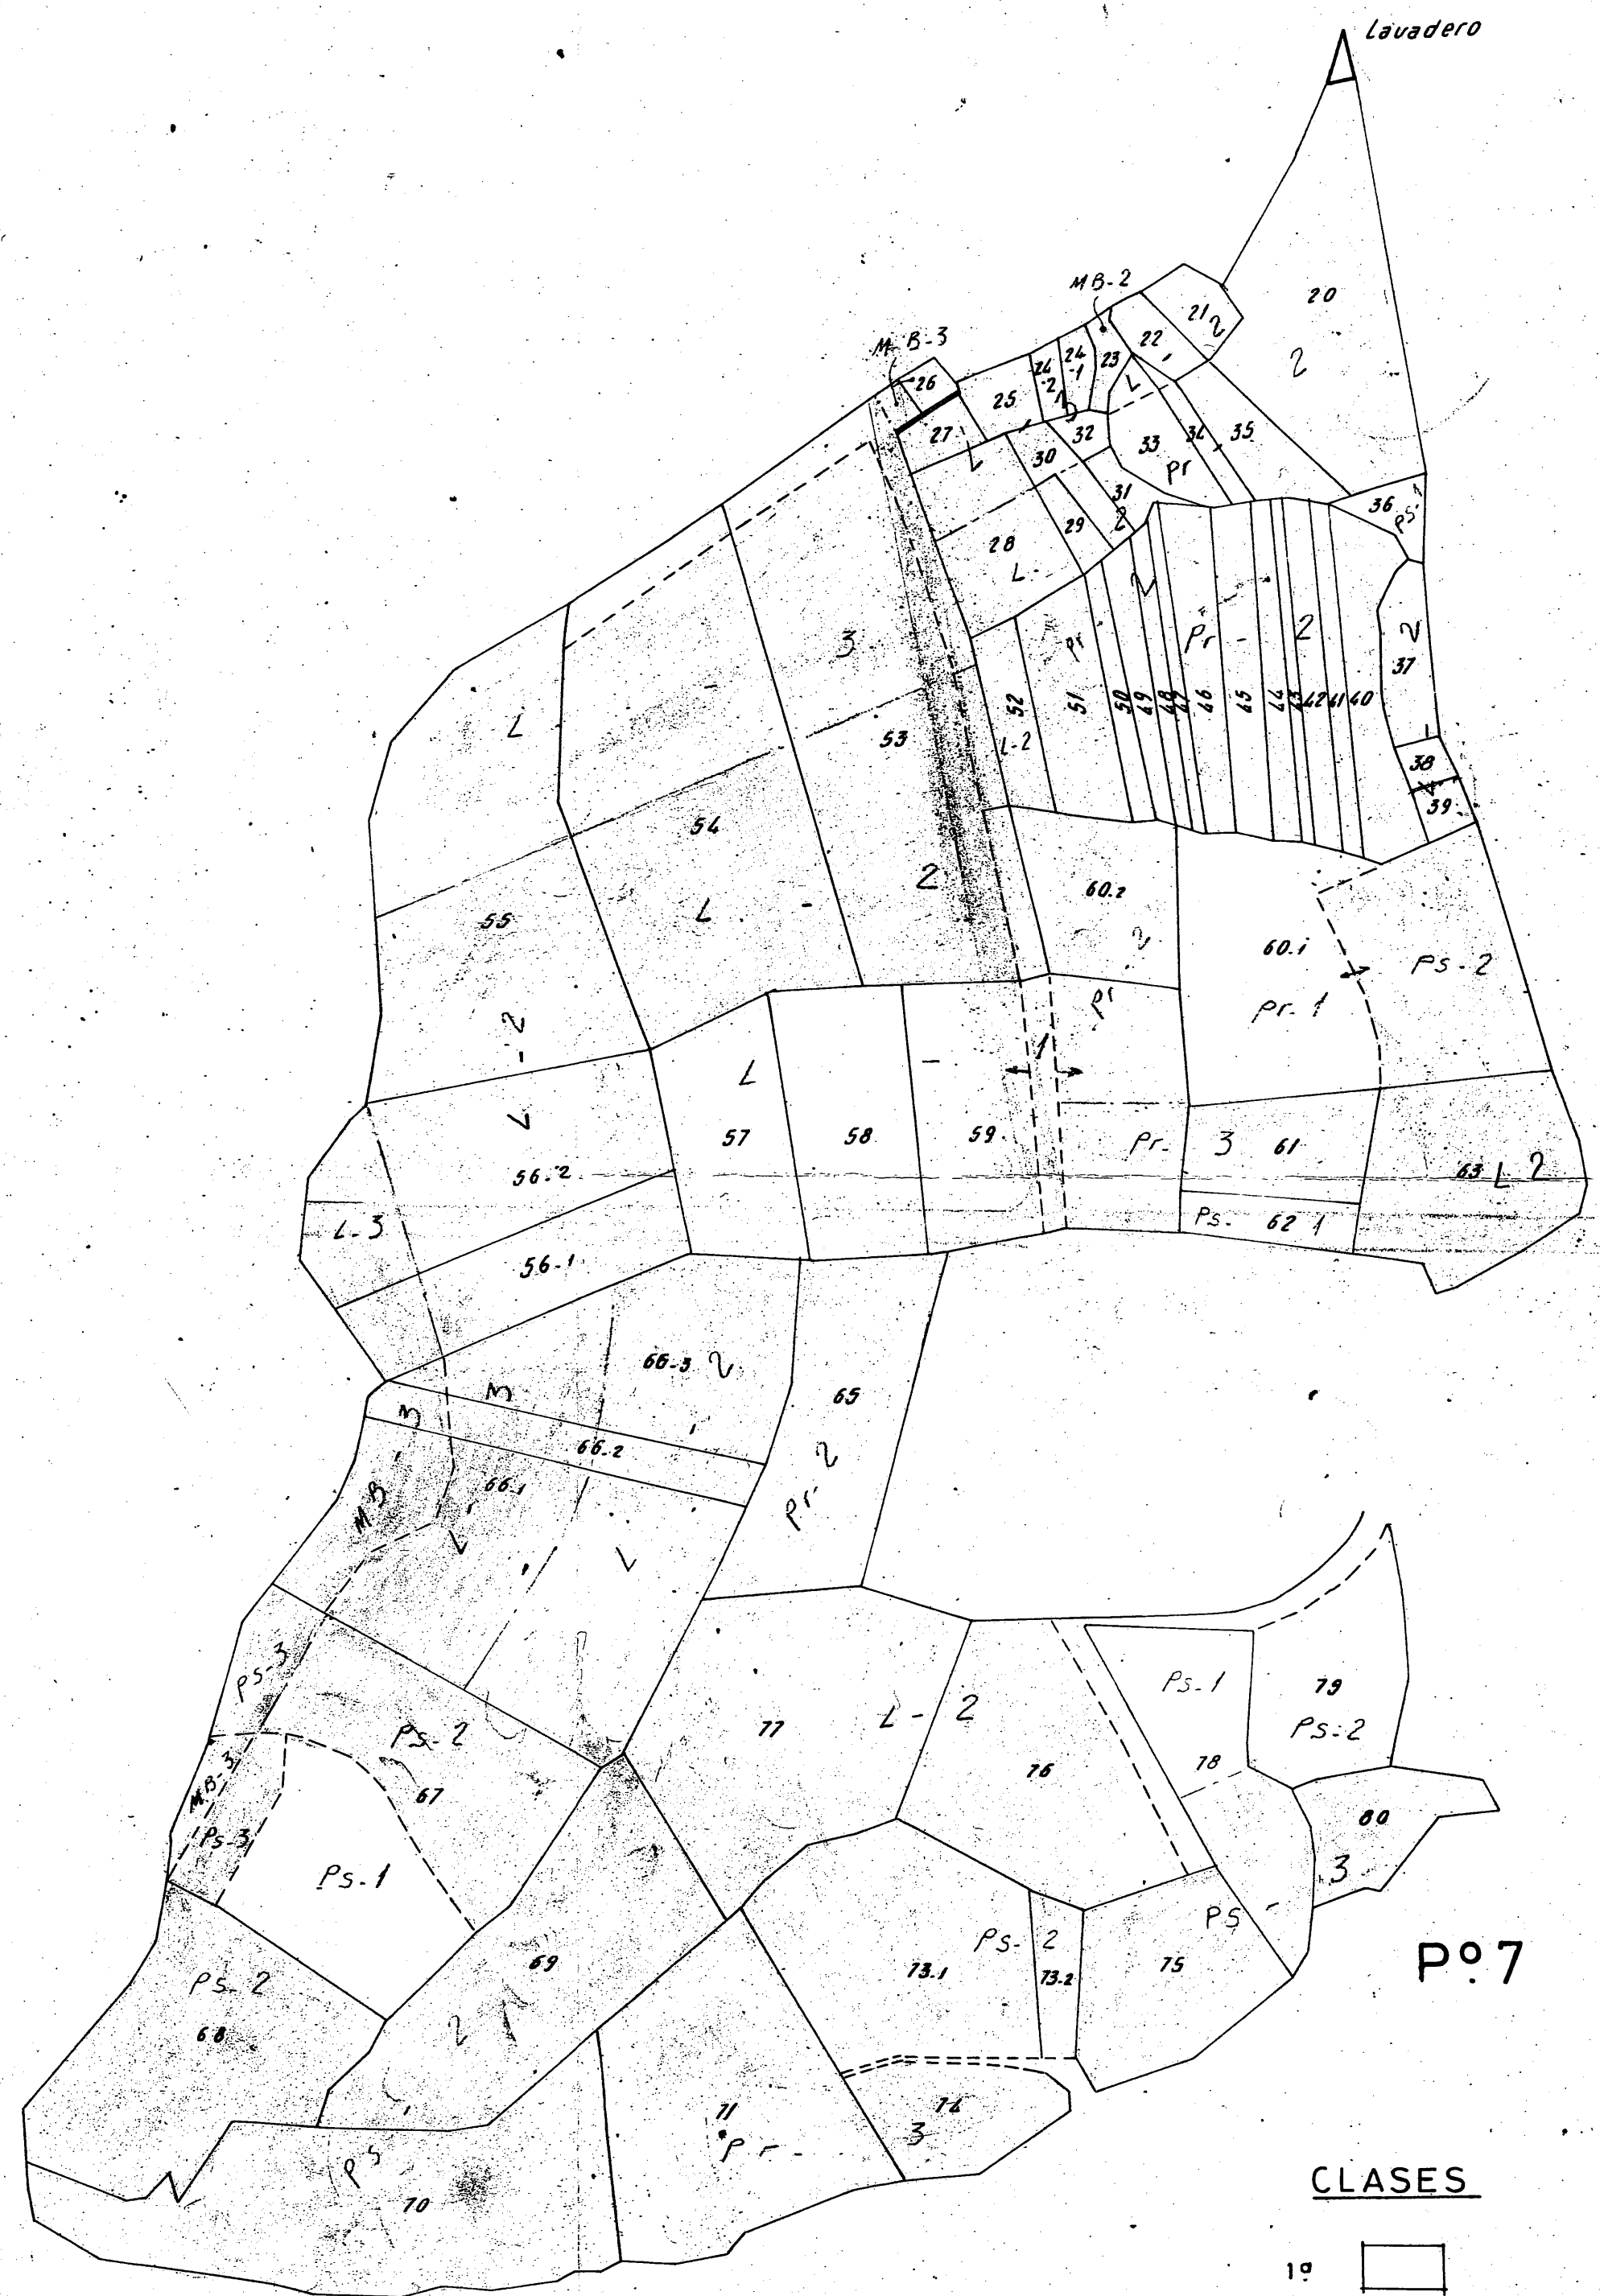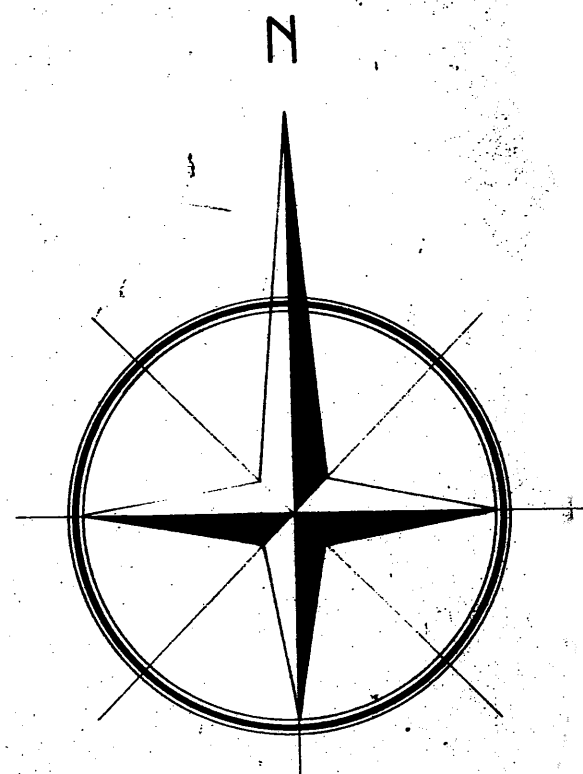

Pº 7

CLASES

- 1º
- 2º
- 3º
- 4º
- 5º

PR. Prado regadío
PS. " " seco
L. Labradío
MB. Monte bajo

La Coruña, Mayo de 1967

El Ingeniero Agrónomo

Angel Miana