



PLANO DE LA ZONA CONCENTRADA DE
SAN NICOLAS DE CINES
AYUNTAMIENTO DE OZA DE LOS RIOS
LA CORUÑA
POLIGONO Nº 6


ESCALA GRAFICA APROX. 1:3.000
50 0 50 100

62-01-006



Pº 4

Pº 9

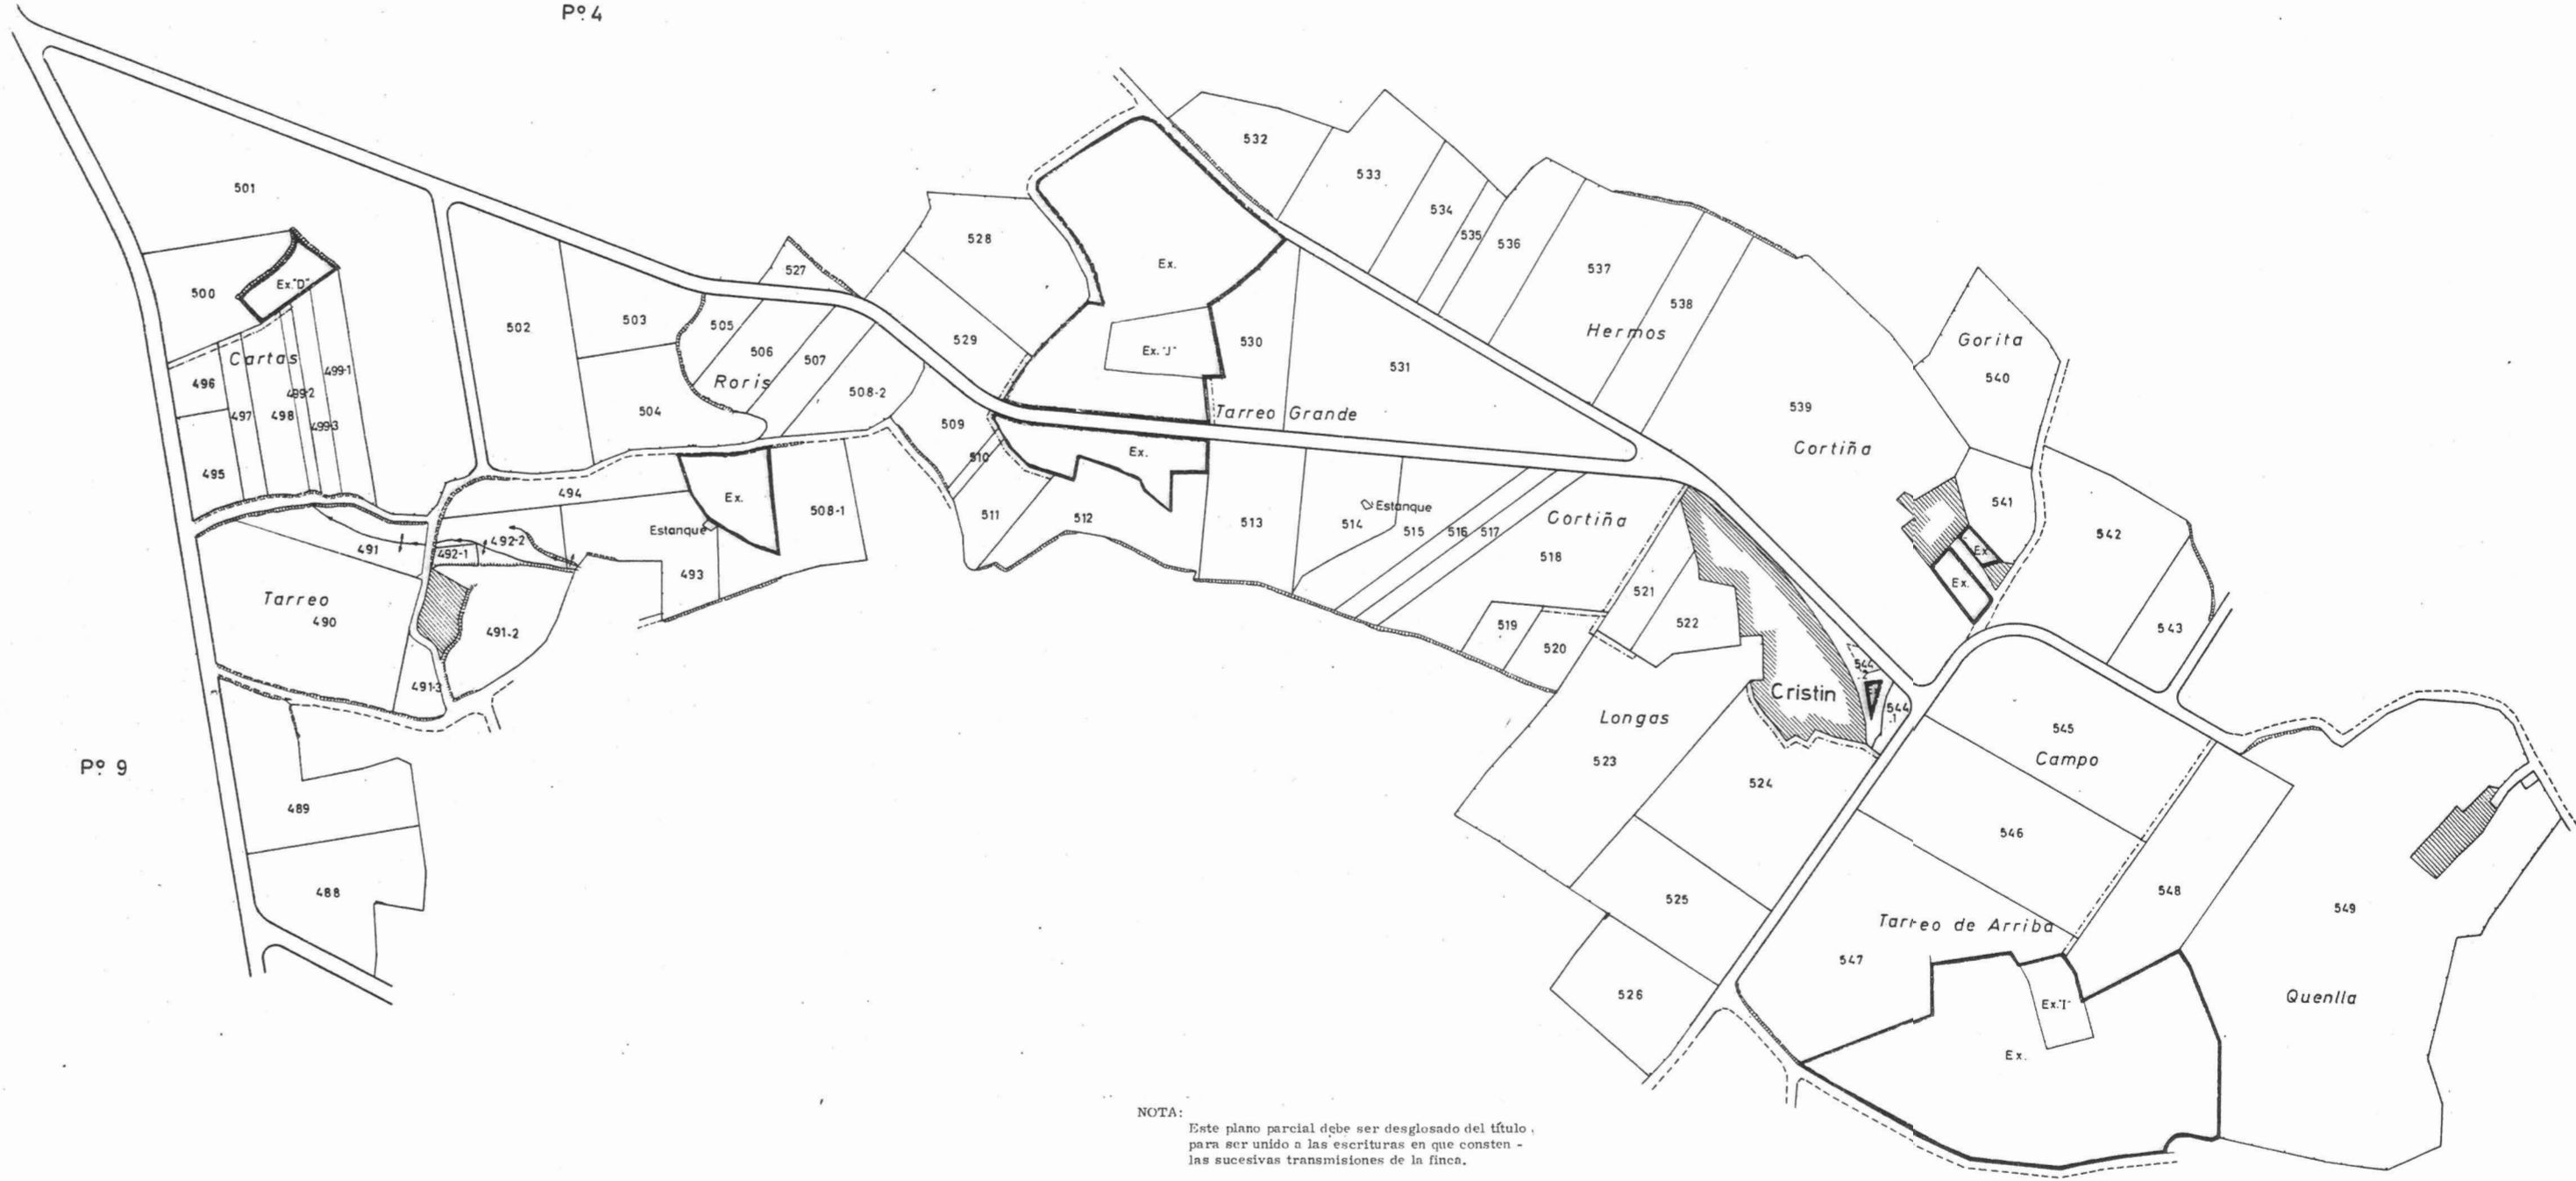

NOTA:
Este plano parcial debe ser desglosado del título,
para ser unido a las escrituras en que consten -
las sucesivas transmisiones de la finca.