




PLANO DE LA ZONA CONCENTRADA DE
SANTA MARIA DE CUIÑA
AYUNTAMIENTO DE OZA DE LOS RIOS
LA CORUÑA

POLIGONO Nº 2


ESCALA GRAFICA APROX. 1:3.000

 

62-02-002



Pº 1

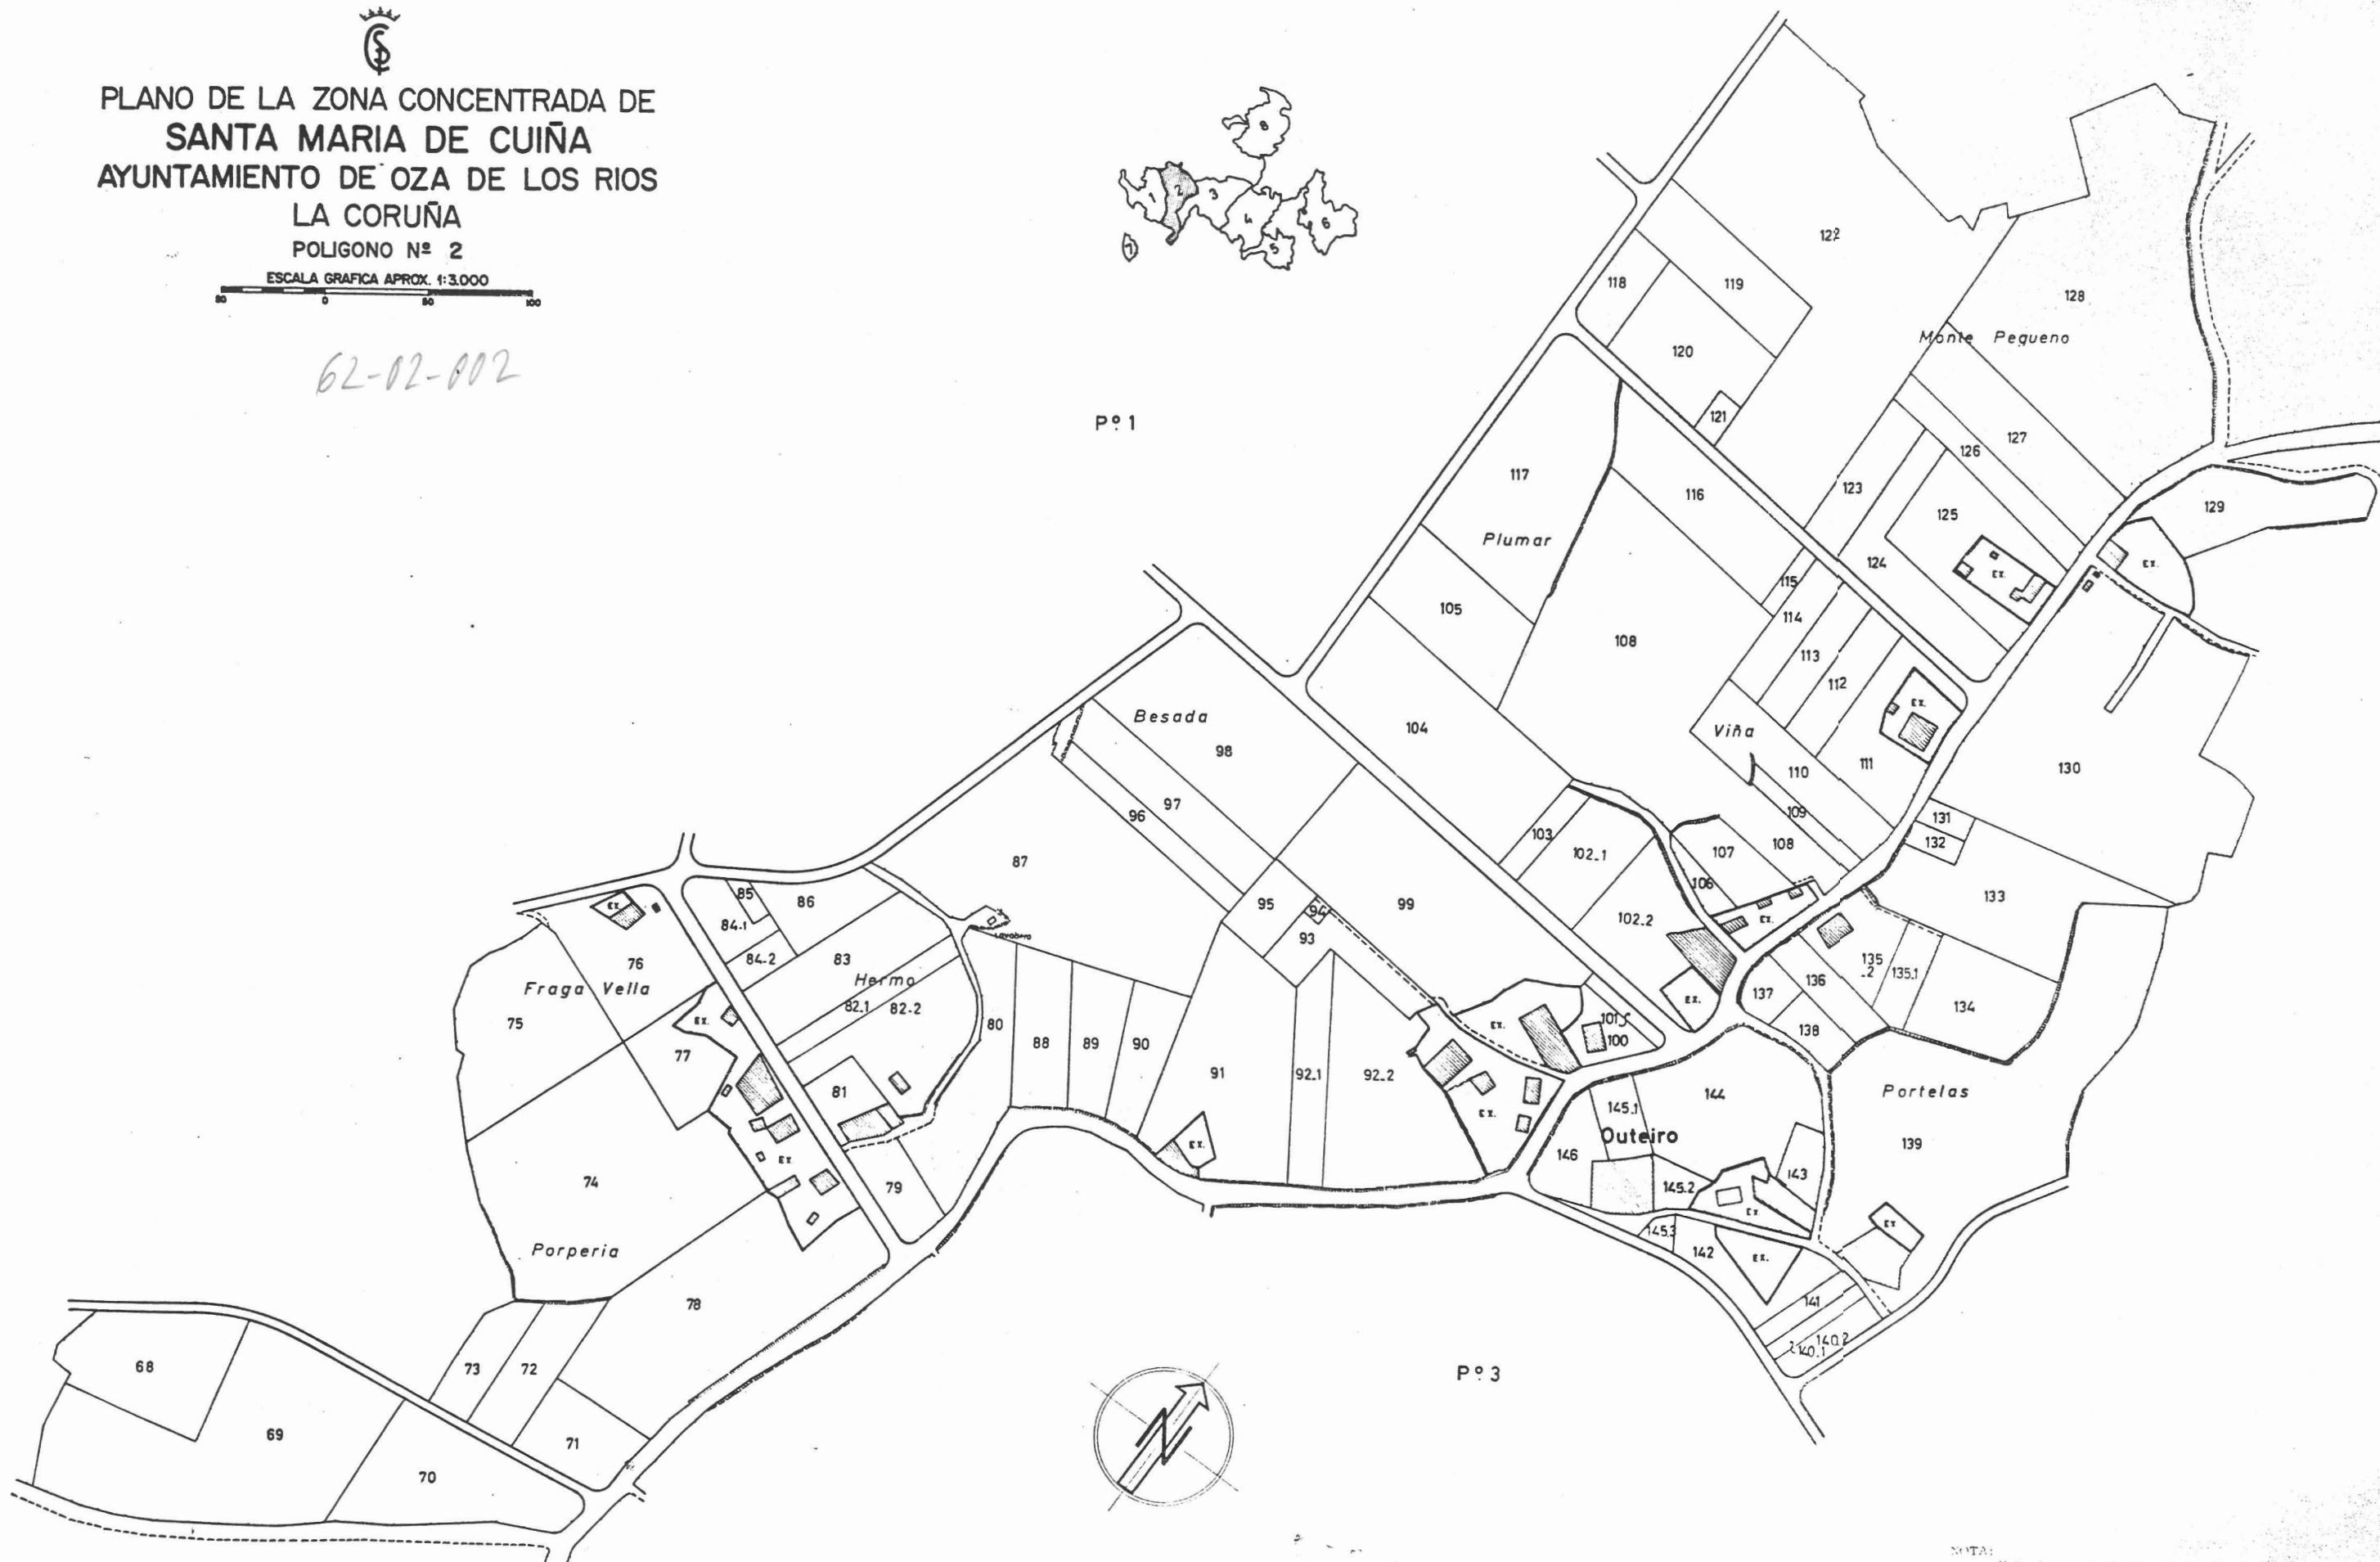

Pº 3

NOTA:
Este plano parcial debe ser desglosado del título
para ser unido a las escrituras en que consten -
las sucesivas transmisiones de la finca.