





PLANO DE LA ZONA CONCENTRADA DE
SANTA MARIA DE CUIÑA
AYUNTAMIENTO DE OZA DE LOS RIOS
LA CORUÑA

POLIGONO Nº 5

ESCALA GRAFICA APROX. 1:3.000

62-02-005

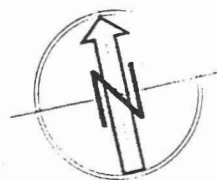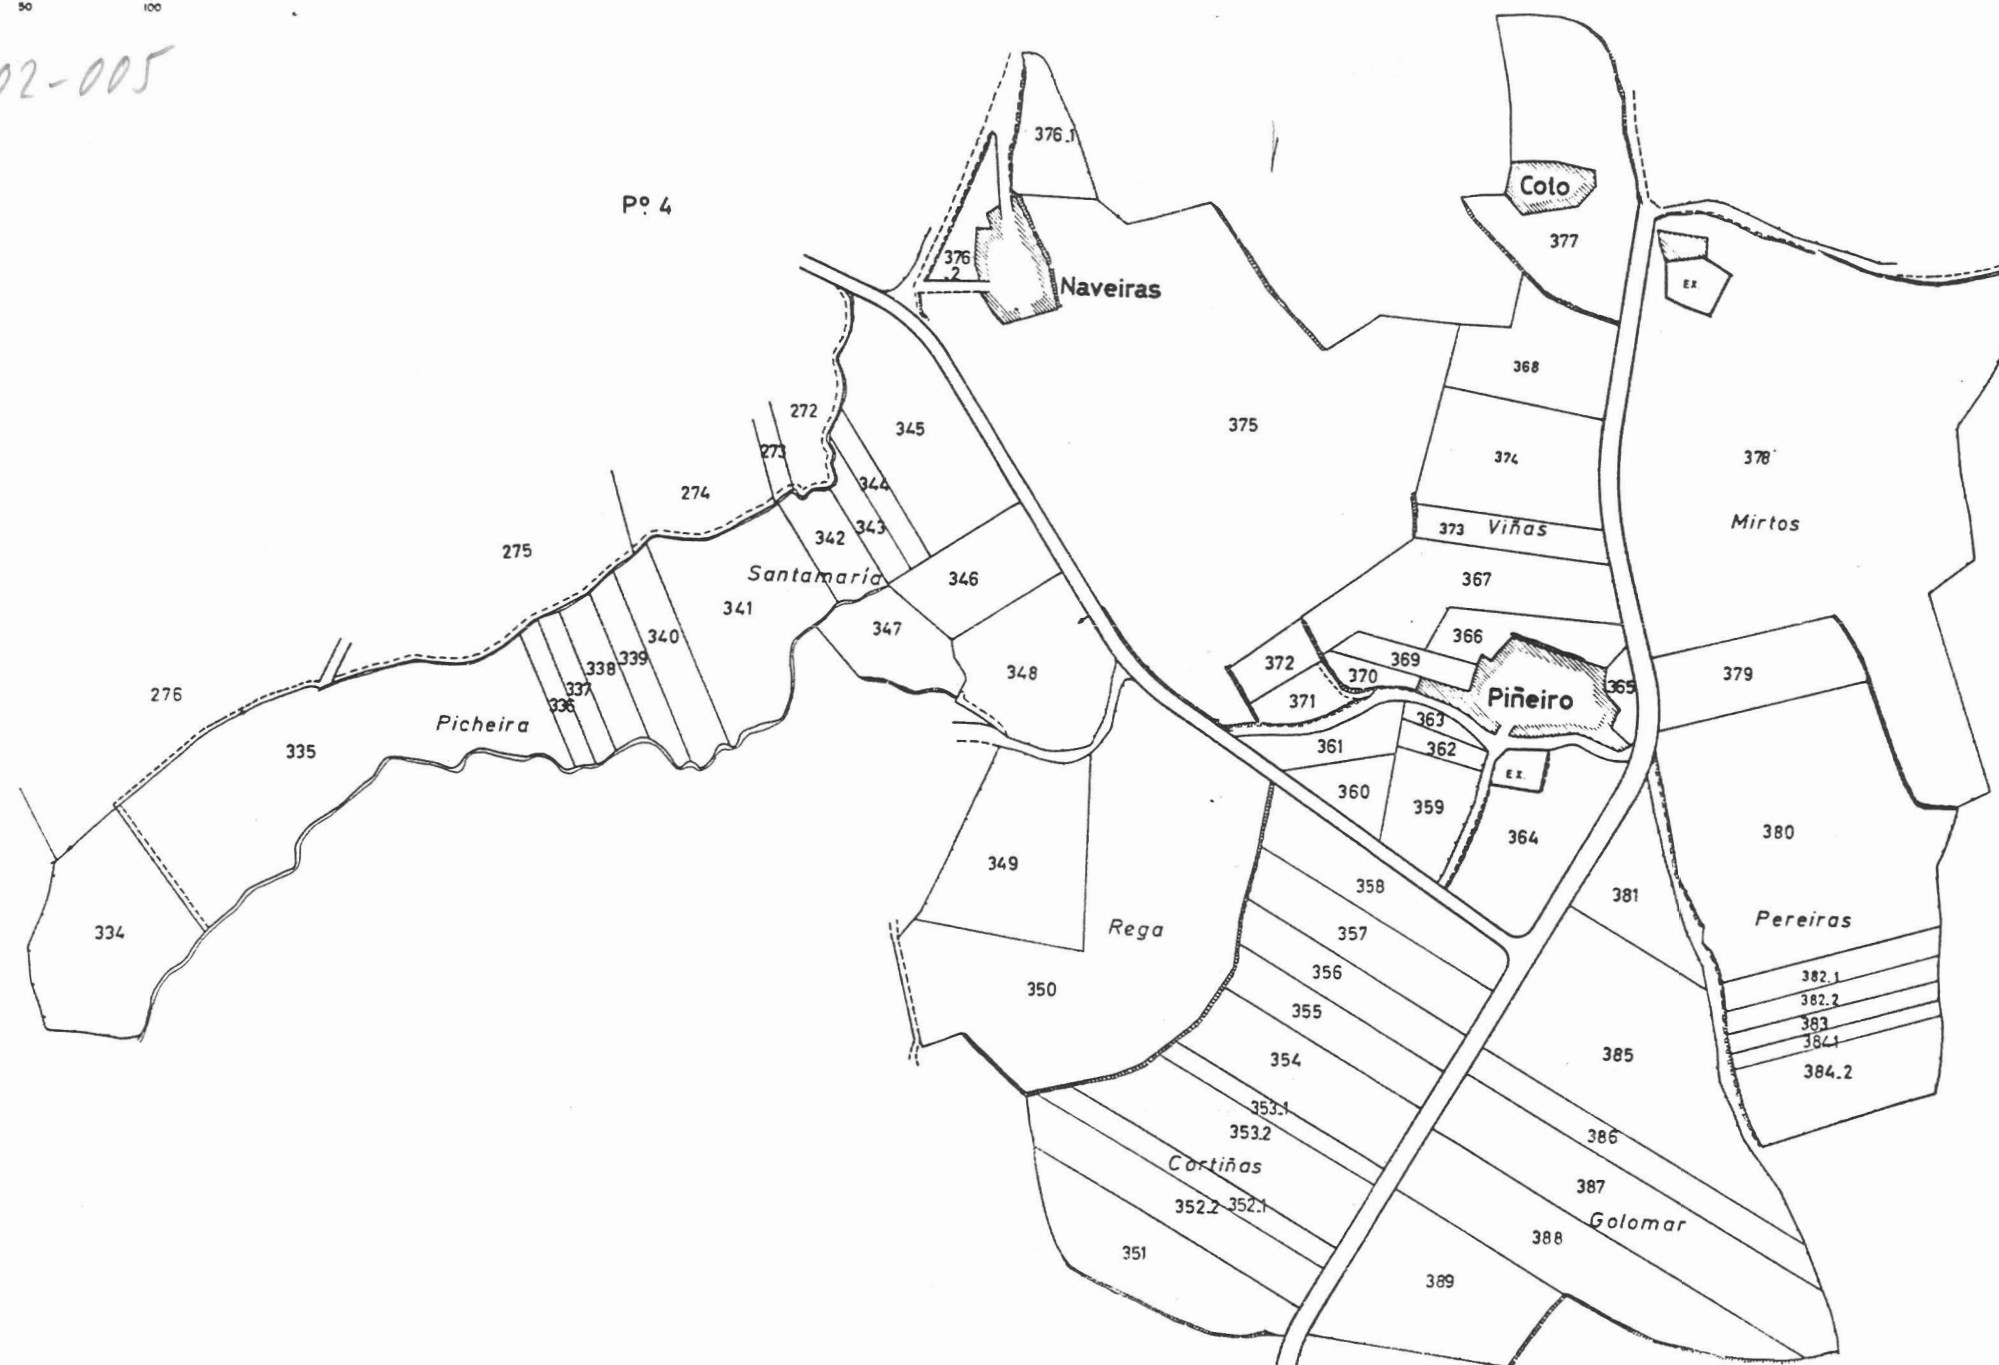

NOTA
Este plano por su uso debe ser desglosado del título
para ser unido a las escrituras en que consten
las sucesivas transmisiones de la finca.