 
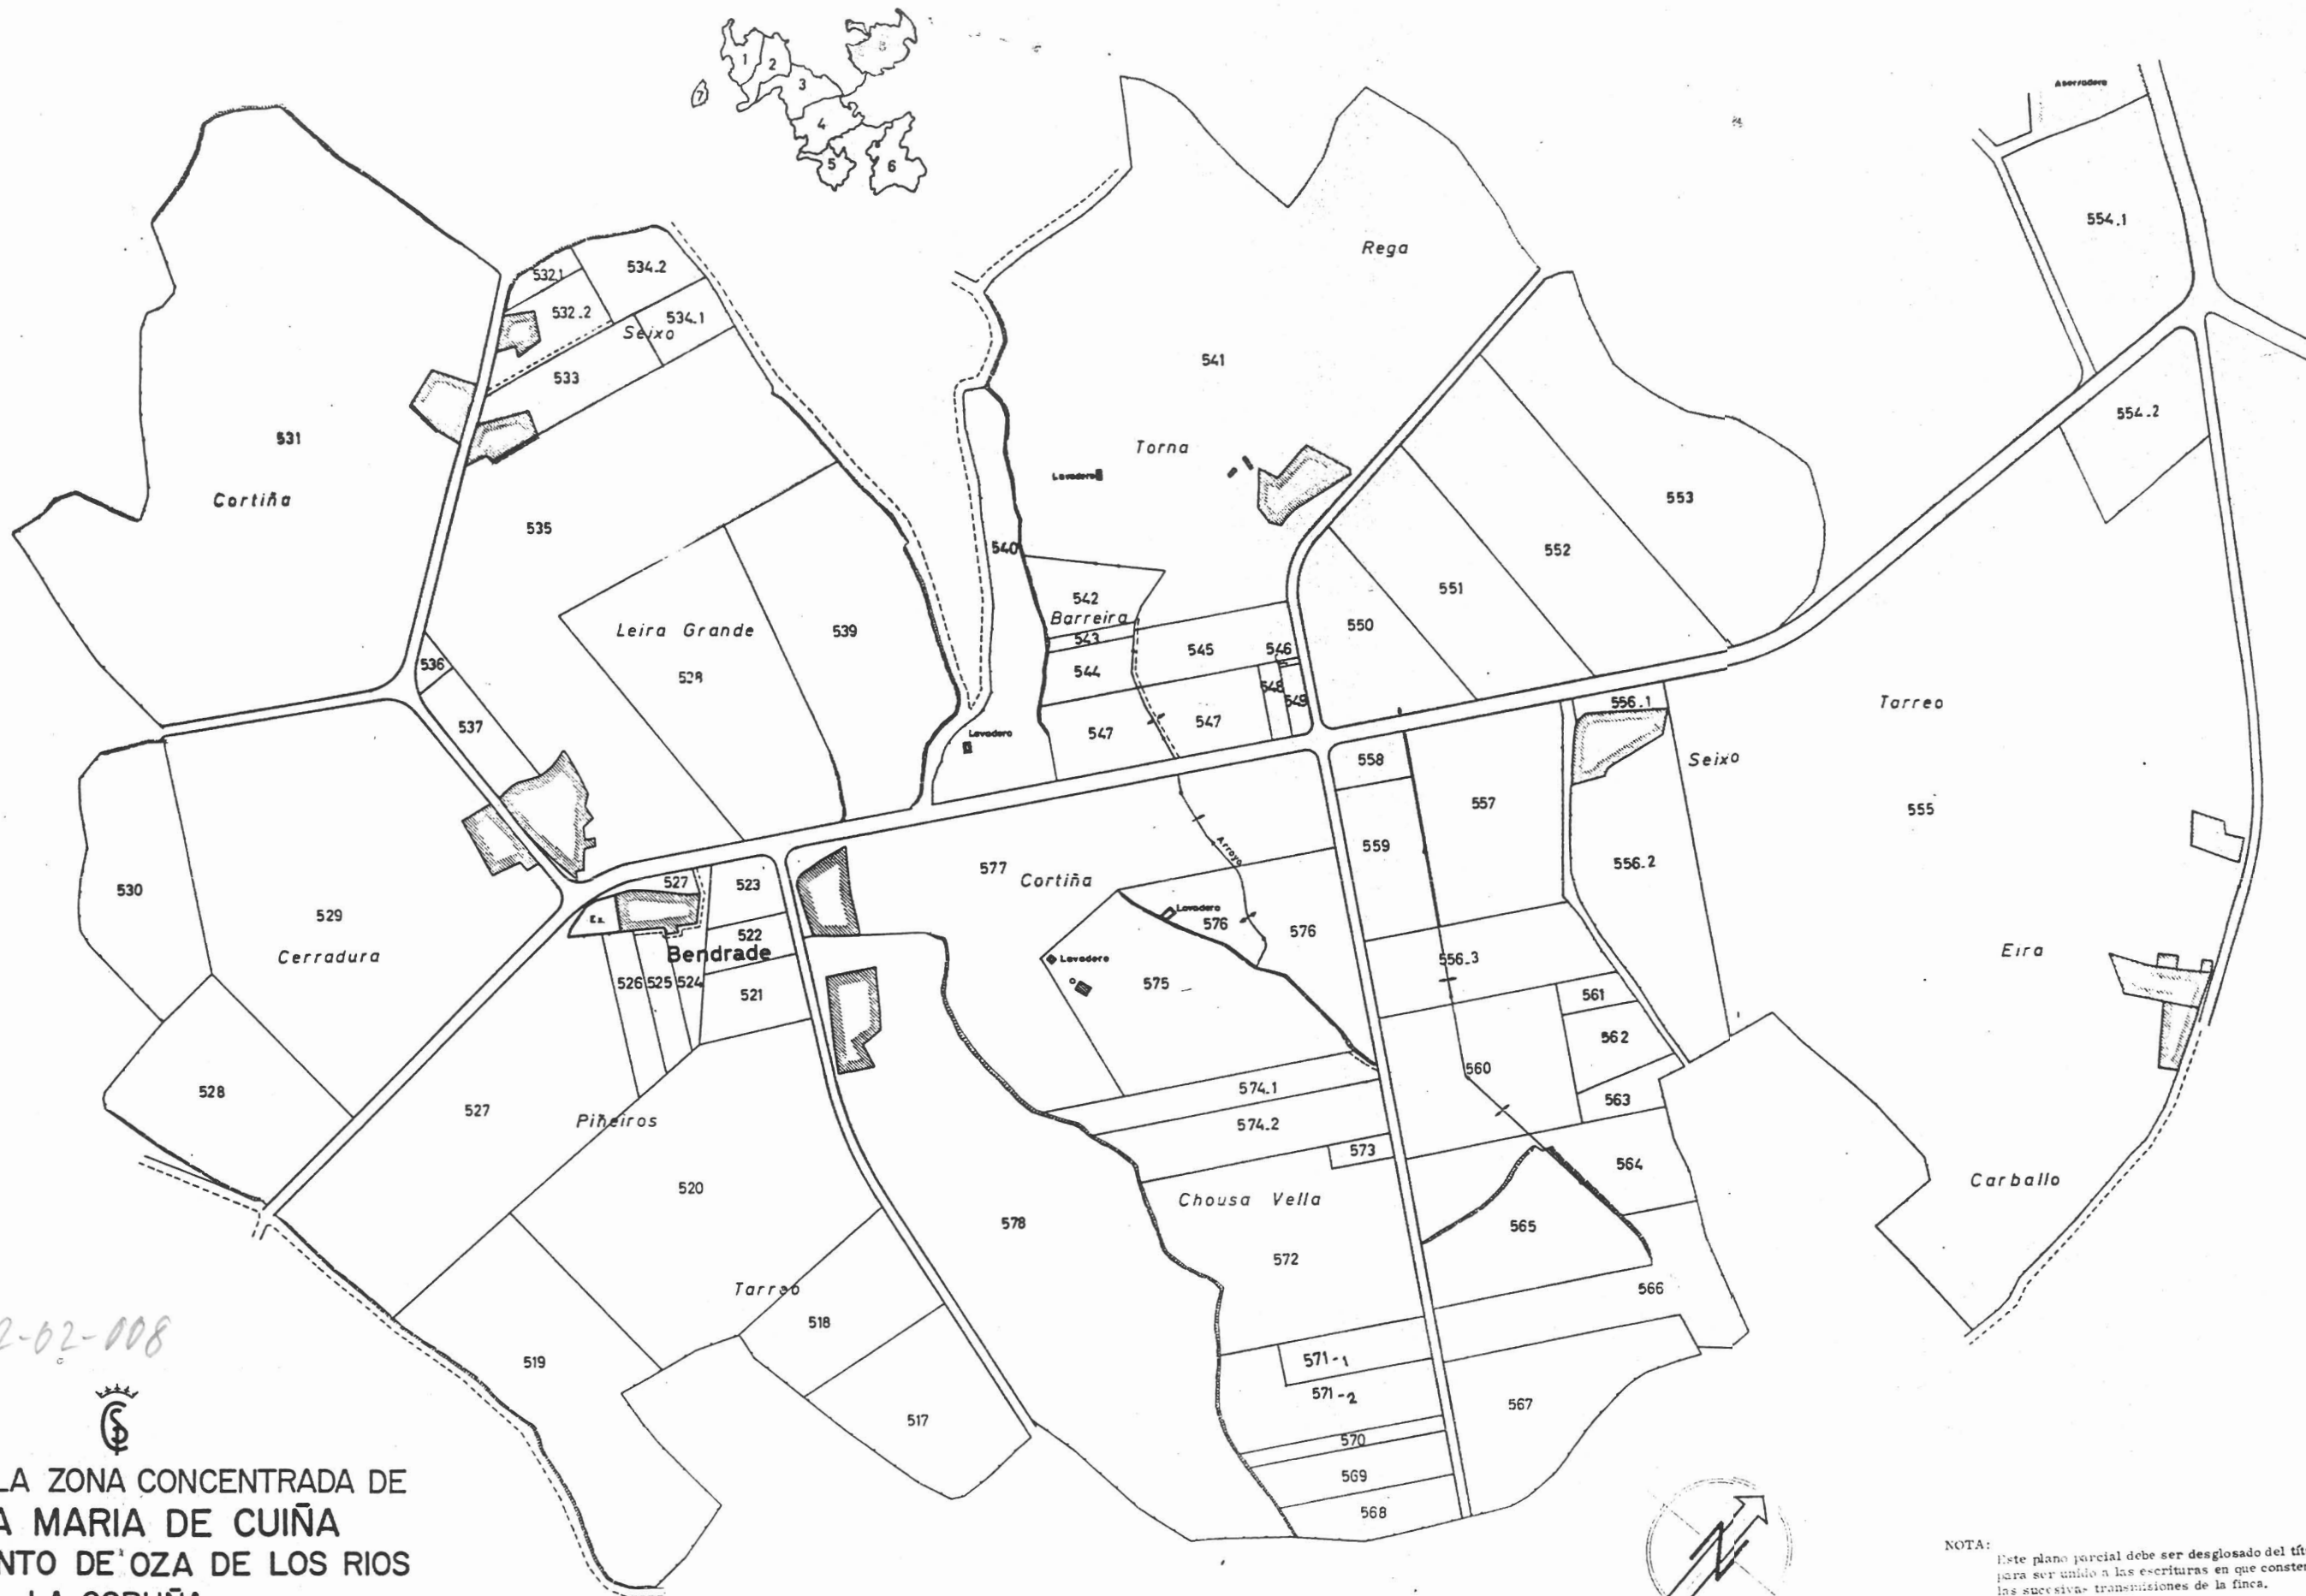


62-02-008

 PLANO DE LA ZONA CONCENTRADA DE
 SANTA MARIA DE CUIÑA
 AYUNTAMIENTO DE OZA DE LOS RIOS
 LA CORUÑA
 POLIGONO Nº 8

ESCALA GRAFICA APROX. 1:3.000

NOTA:
 Este plano parcial debe ser desglosado del título
 para ser unido a las escrituras en que consten -
 las sucesivas transmisiones de la finca.