

# OZA - PARADA

AYUNTAMIENTO DE OZA DE LOS RIOS

LA CORUÑA


POLIGONO Nº 11

ESCALA-1:1000

Plano parcelario de la Zona, rectificado  
como consecuencia de la Encuesta de Bases.

*Don Leopoldo de Oza*  
El Secretario de la Comisión Local,

*N. P. de Oza*

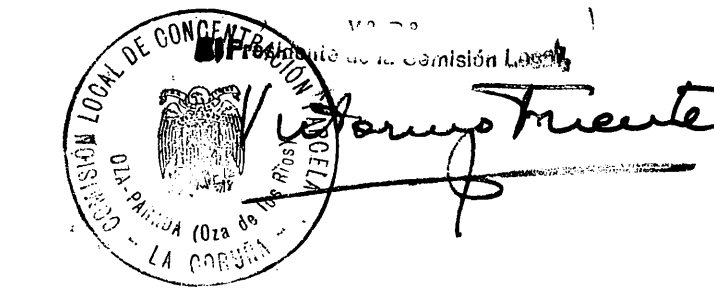

## LEYENDA

|    |  |
|----|--|
| 1ª |  |
| 2ª |  |
| 3ª |  |
| 4ª |  |
| 5ª |  |
| 6ª |  |
| MA |  |
| I  |  |

