



PLANO DE LA ZONA CONCENTRADA DE
QUINTAS-PADERNE-OBRE
AYUNTAMIENTO DE PADERNE


LA CORUÑA

POLIGONO Nº 1

ESCALA GRAFICA APROX. 1:3.000



63-02-001

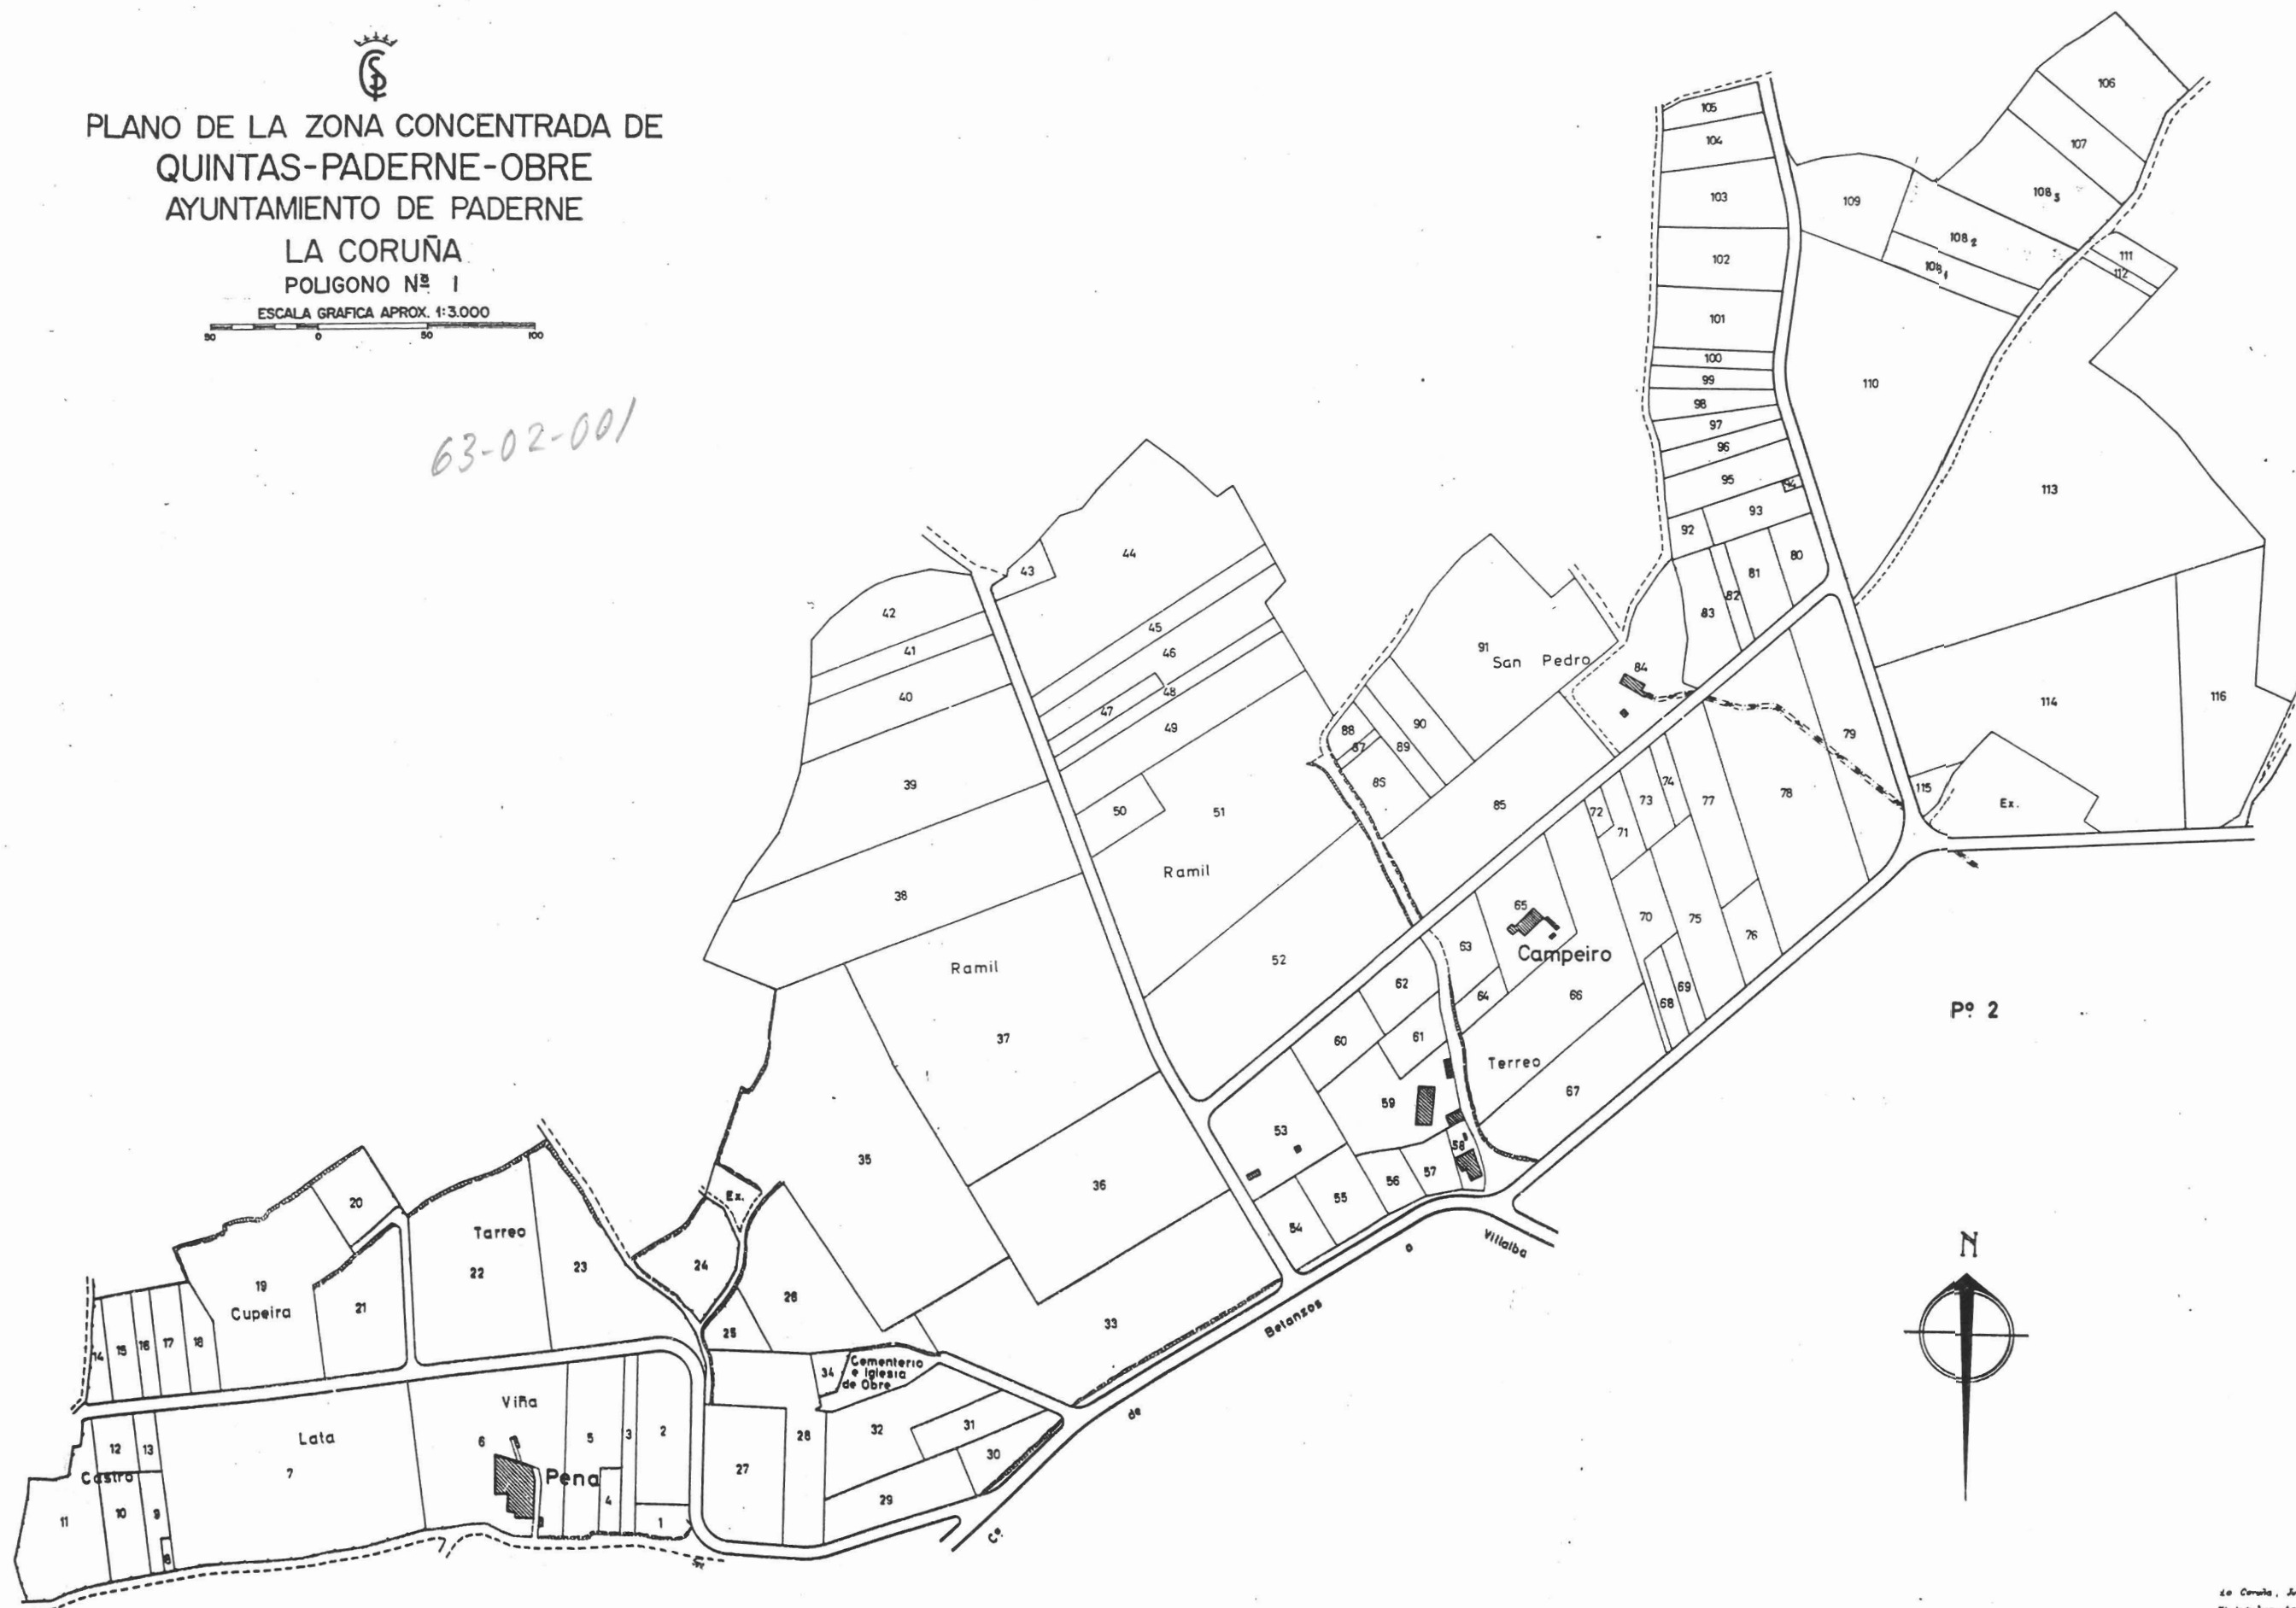

Pº 2



NOTA:
Este plano parcial debe ser desglosado del título
para ser unido a las escrituras en que consten -
las sucesivas transmisiones de la finca.

La Coruña, Julio 1971
El Ingeniero Agrónomo