




PLANO DE LA ZONA CONCENTRADA DE
QUINTAS-PADERNE-OBRE
AYUNTAMIENTO DE PADERNE

LA CORUÑA
POLIGONO Nº 4

ESCALA GRAFICA APROX. 1:3.000

90 0 90 100

63-02-004

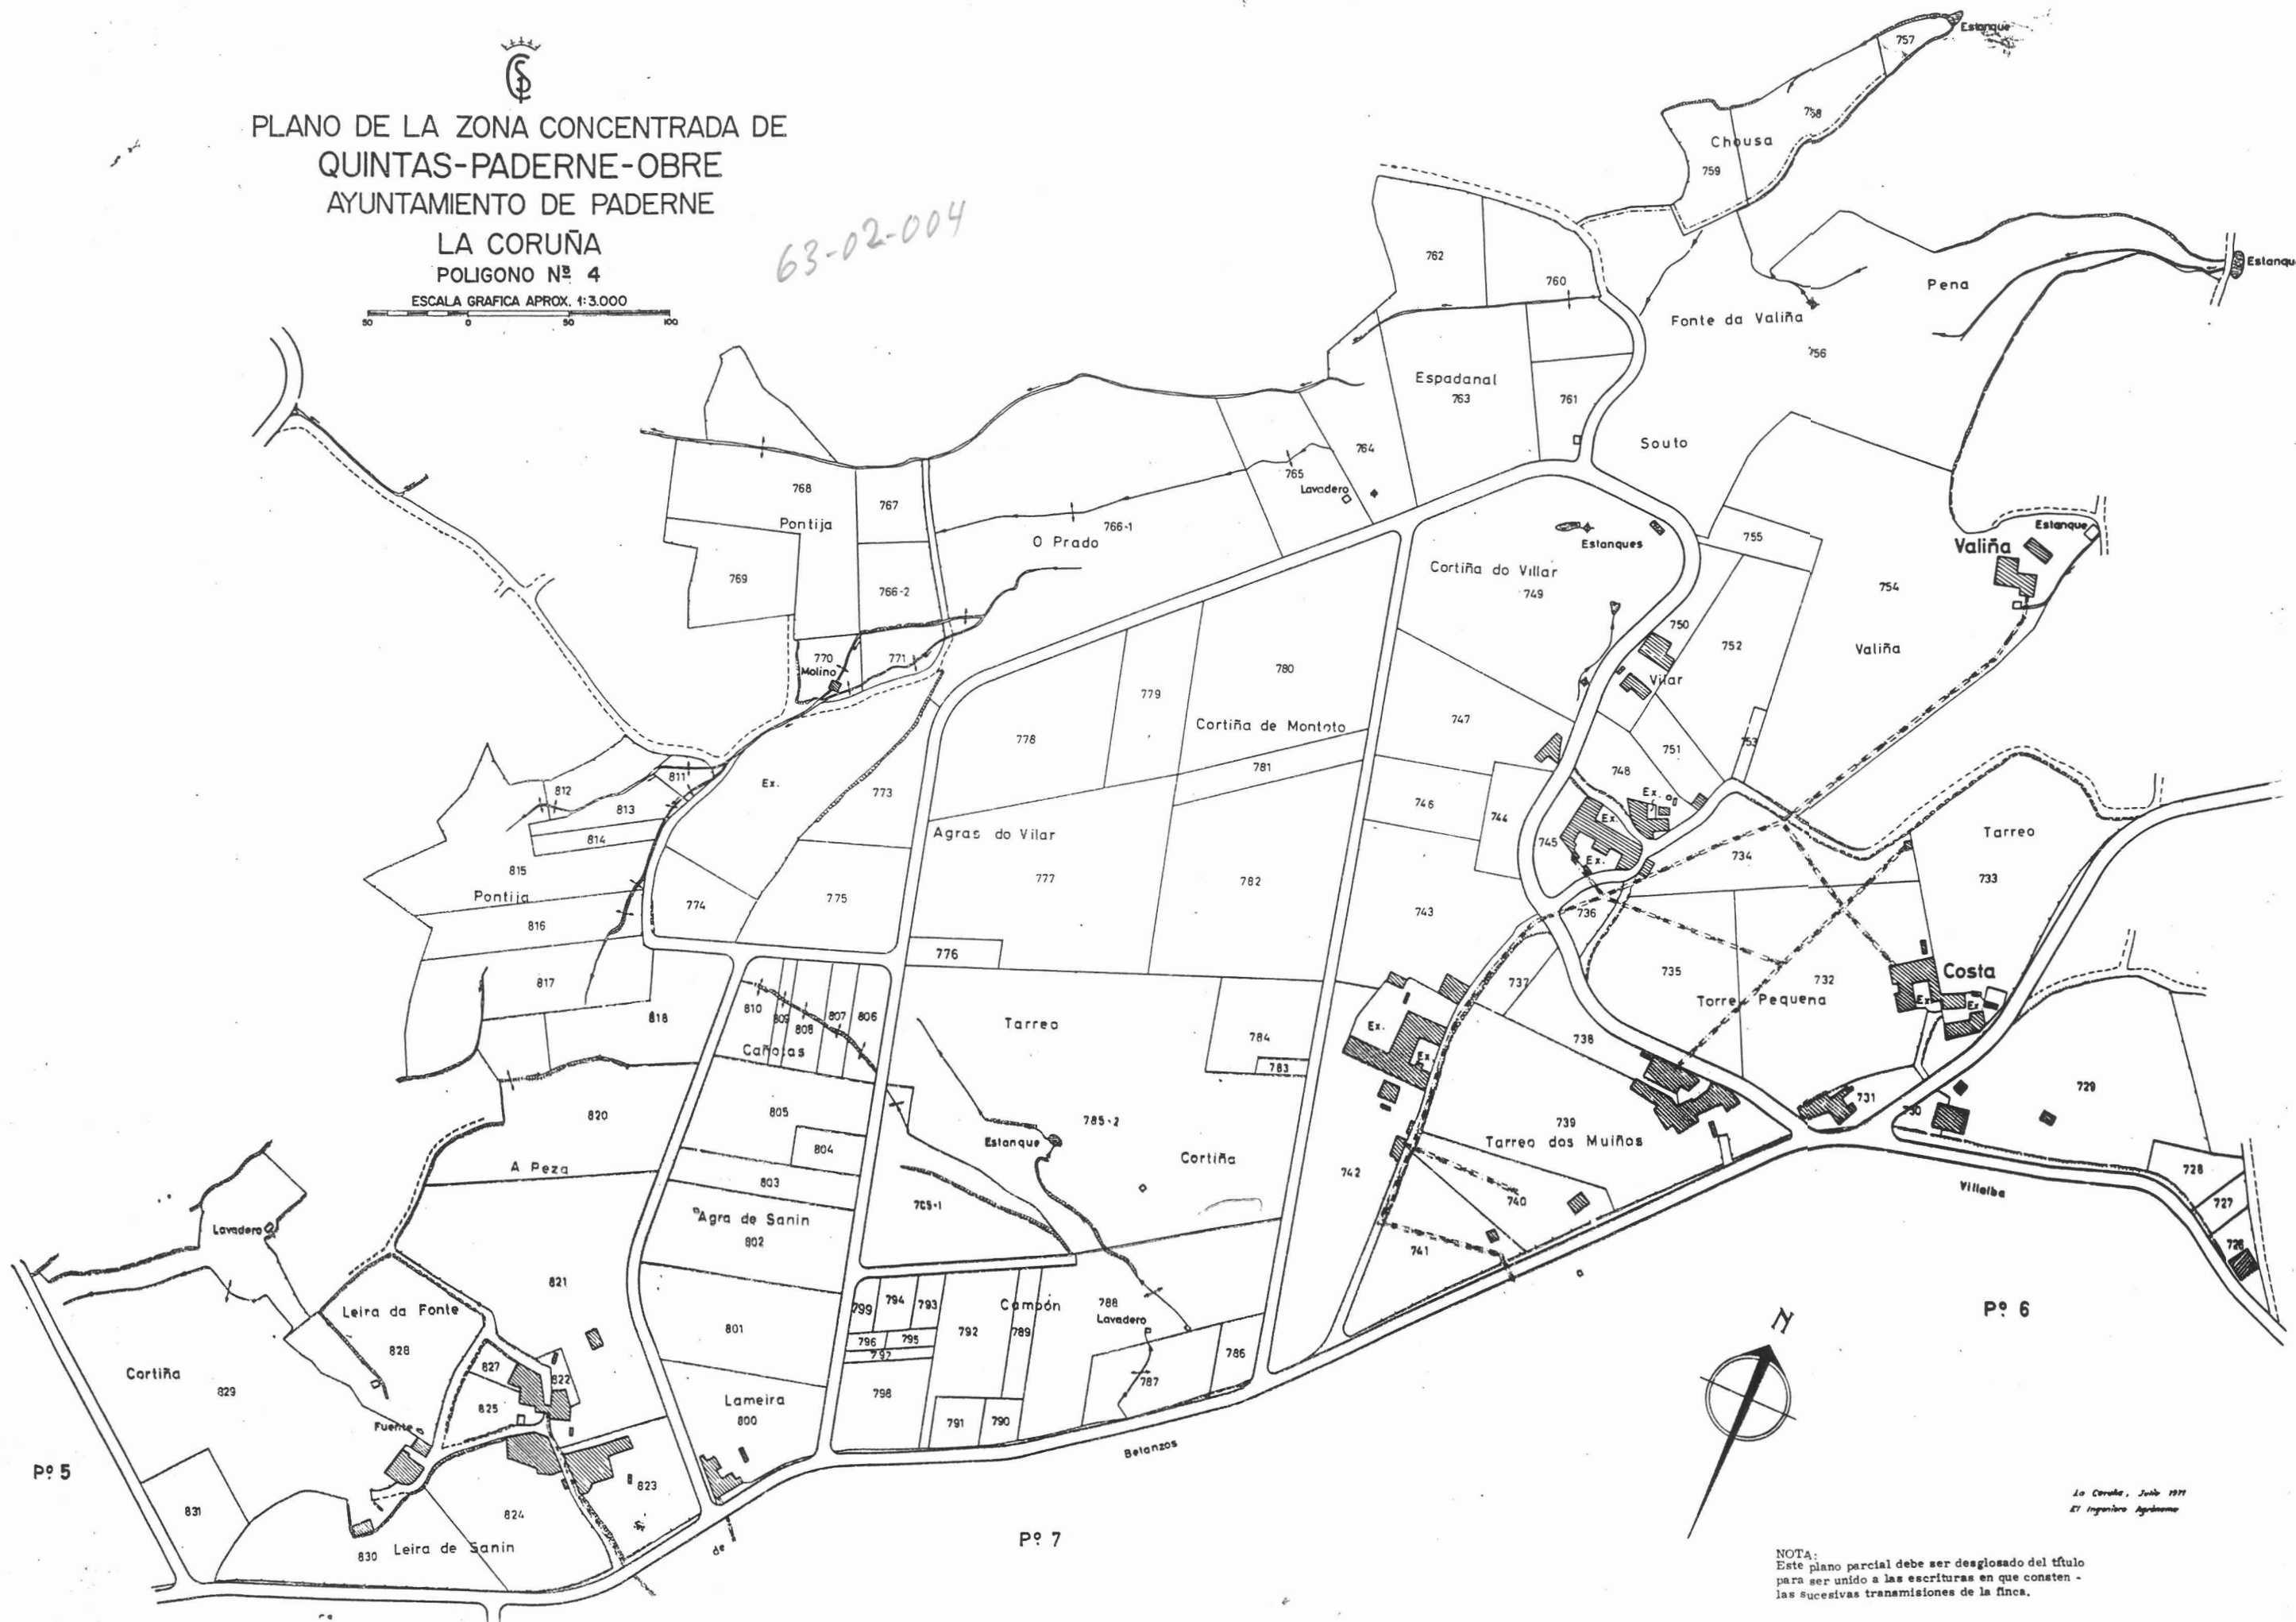

La Coruña, Julio 1971
El Ingeniero Agrónomo

NOTA:
Este plano parcial debe ser desglosado del título
para ser unido a las escrituras en que consten -
las sucesivas transmisiones de la finca.