




PLANO DE LA ZONA CONCENTRADA DE
QUINTAS-PADERNE-OBRE
AYUNTAMIENTO DE PADERNE

LA CORUÑA
POLIGONO Nº 5

ESCALA GRAFICA APROX. 1:3.000

63-02-005

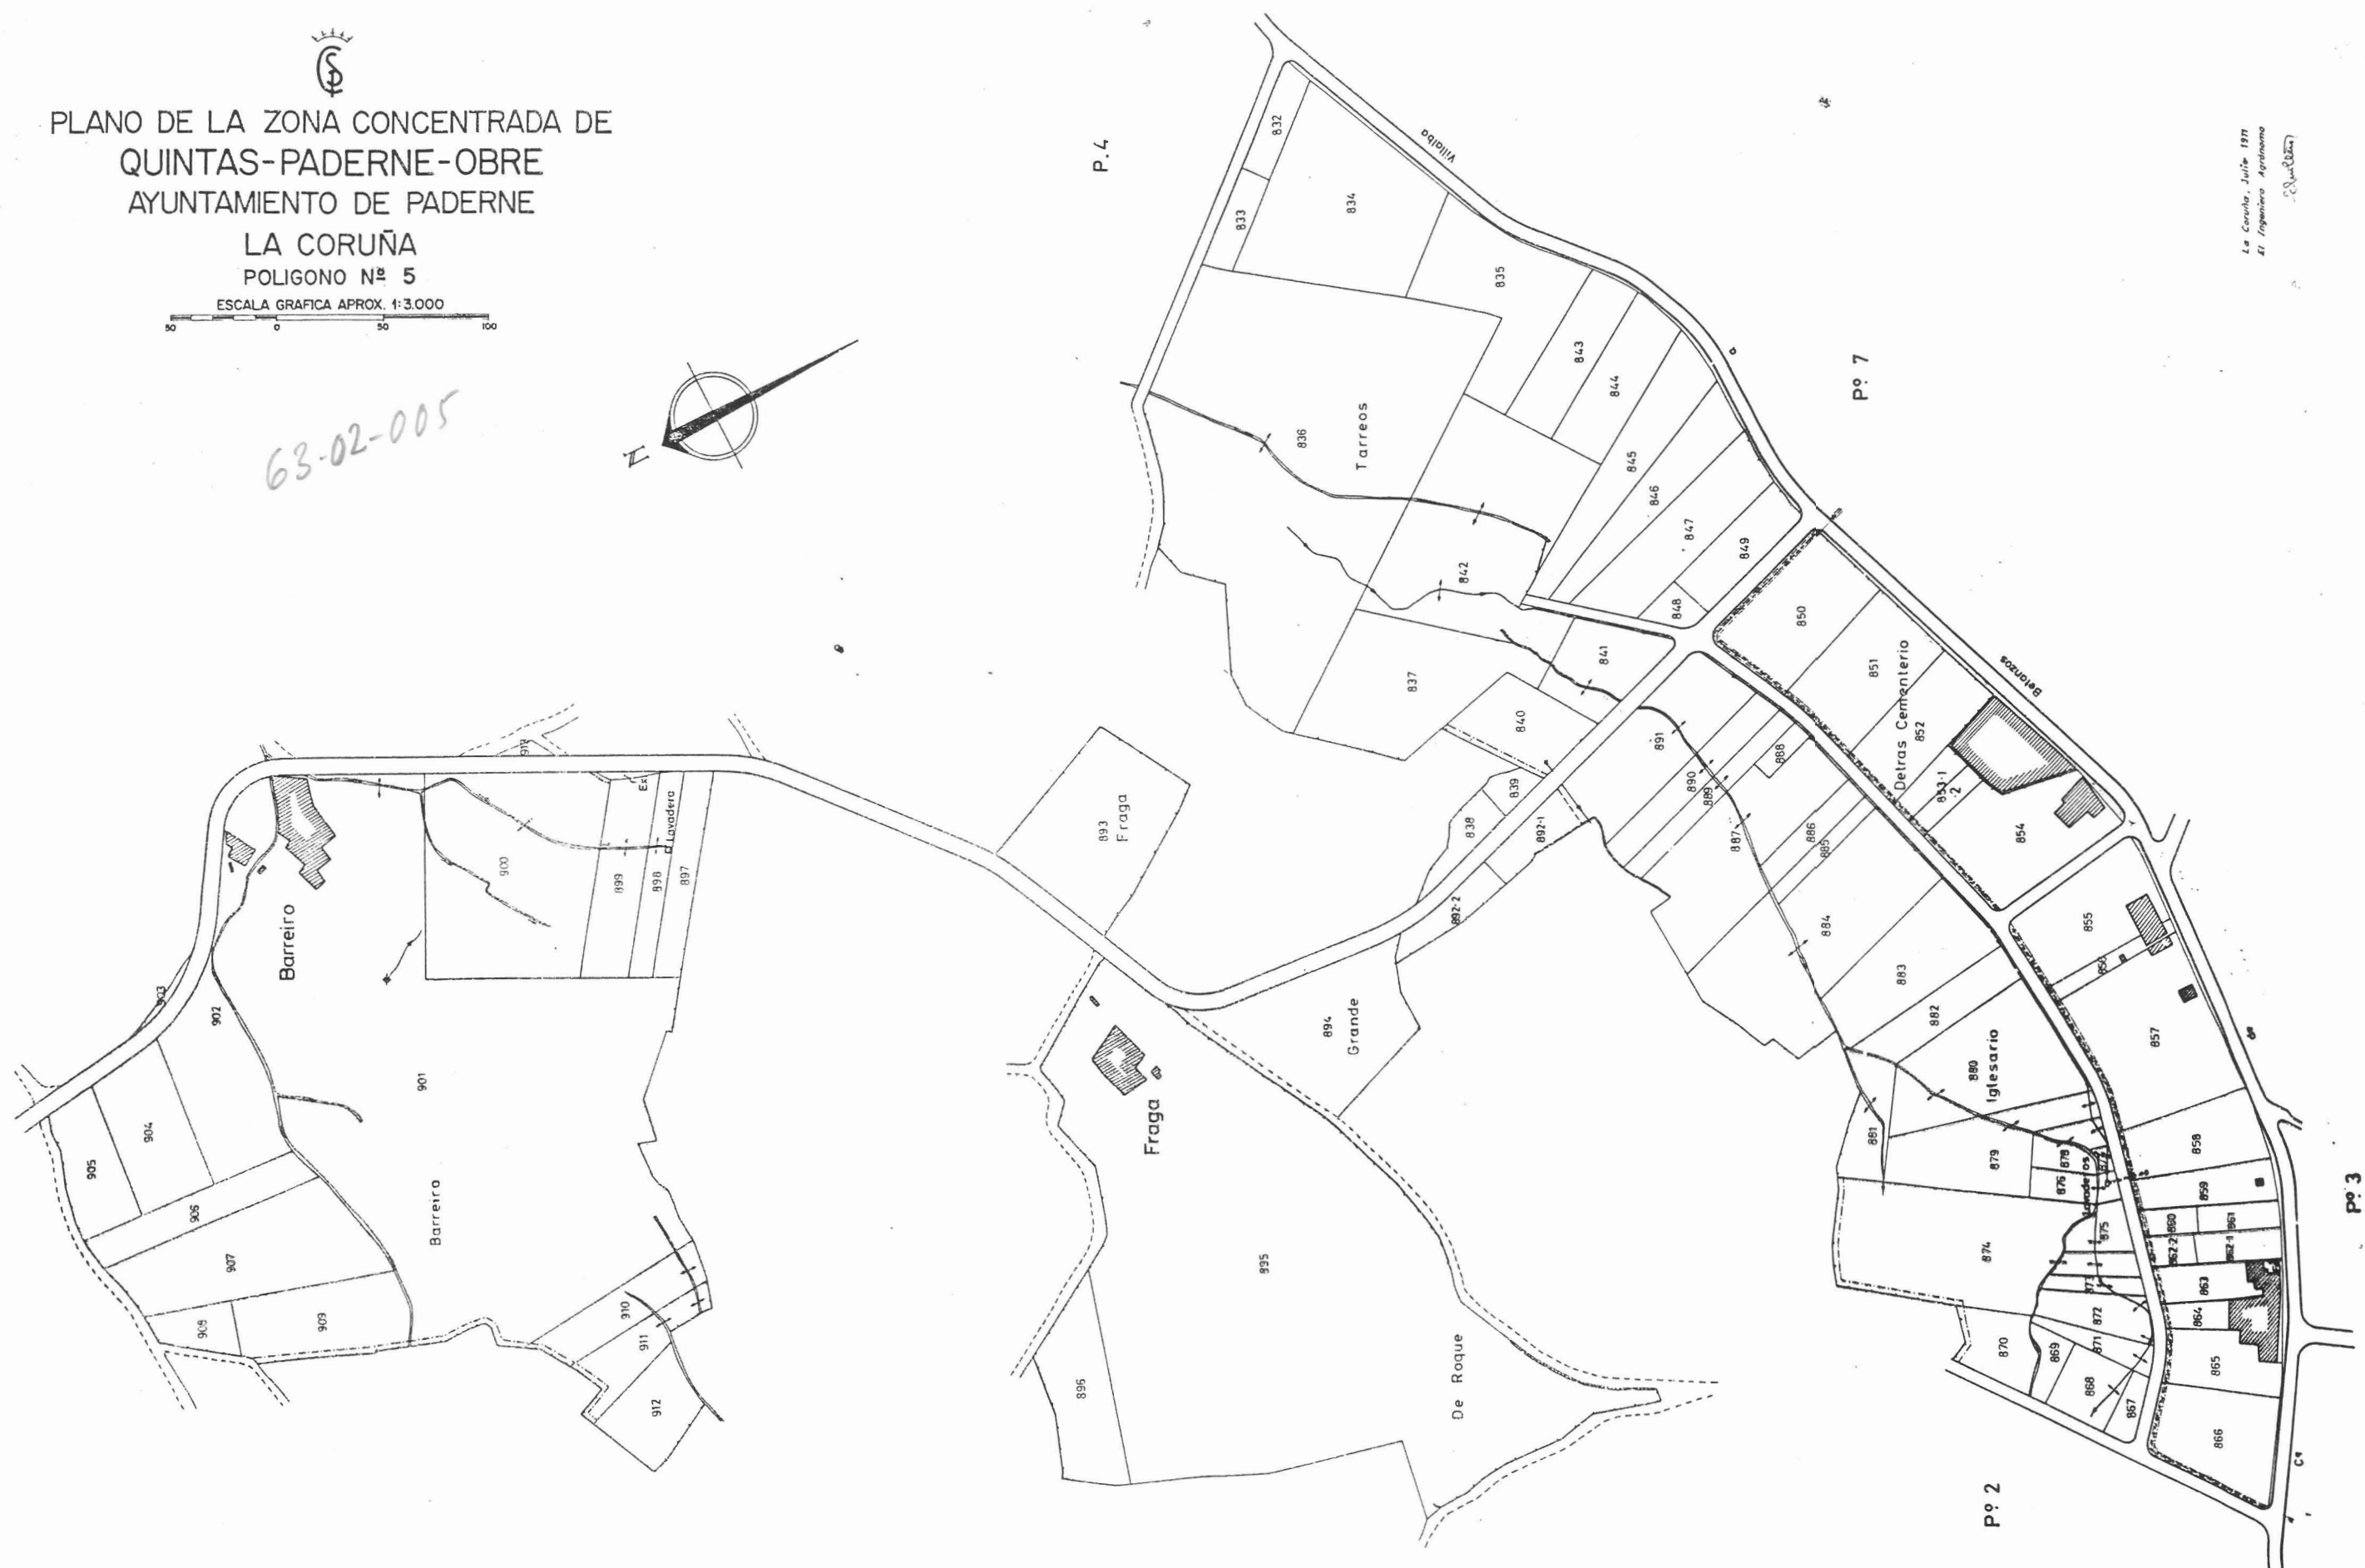

NOTA:
Este plano parcial debe ser desglosado del título
para ser unido a las escrituras en que consten -
las sucesivas transmisiones de la finca.

La Coruña, Julio 1977
El Ingeniero Agrónomo
J. S. S. S.