


Pº 4

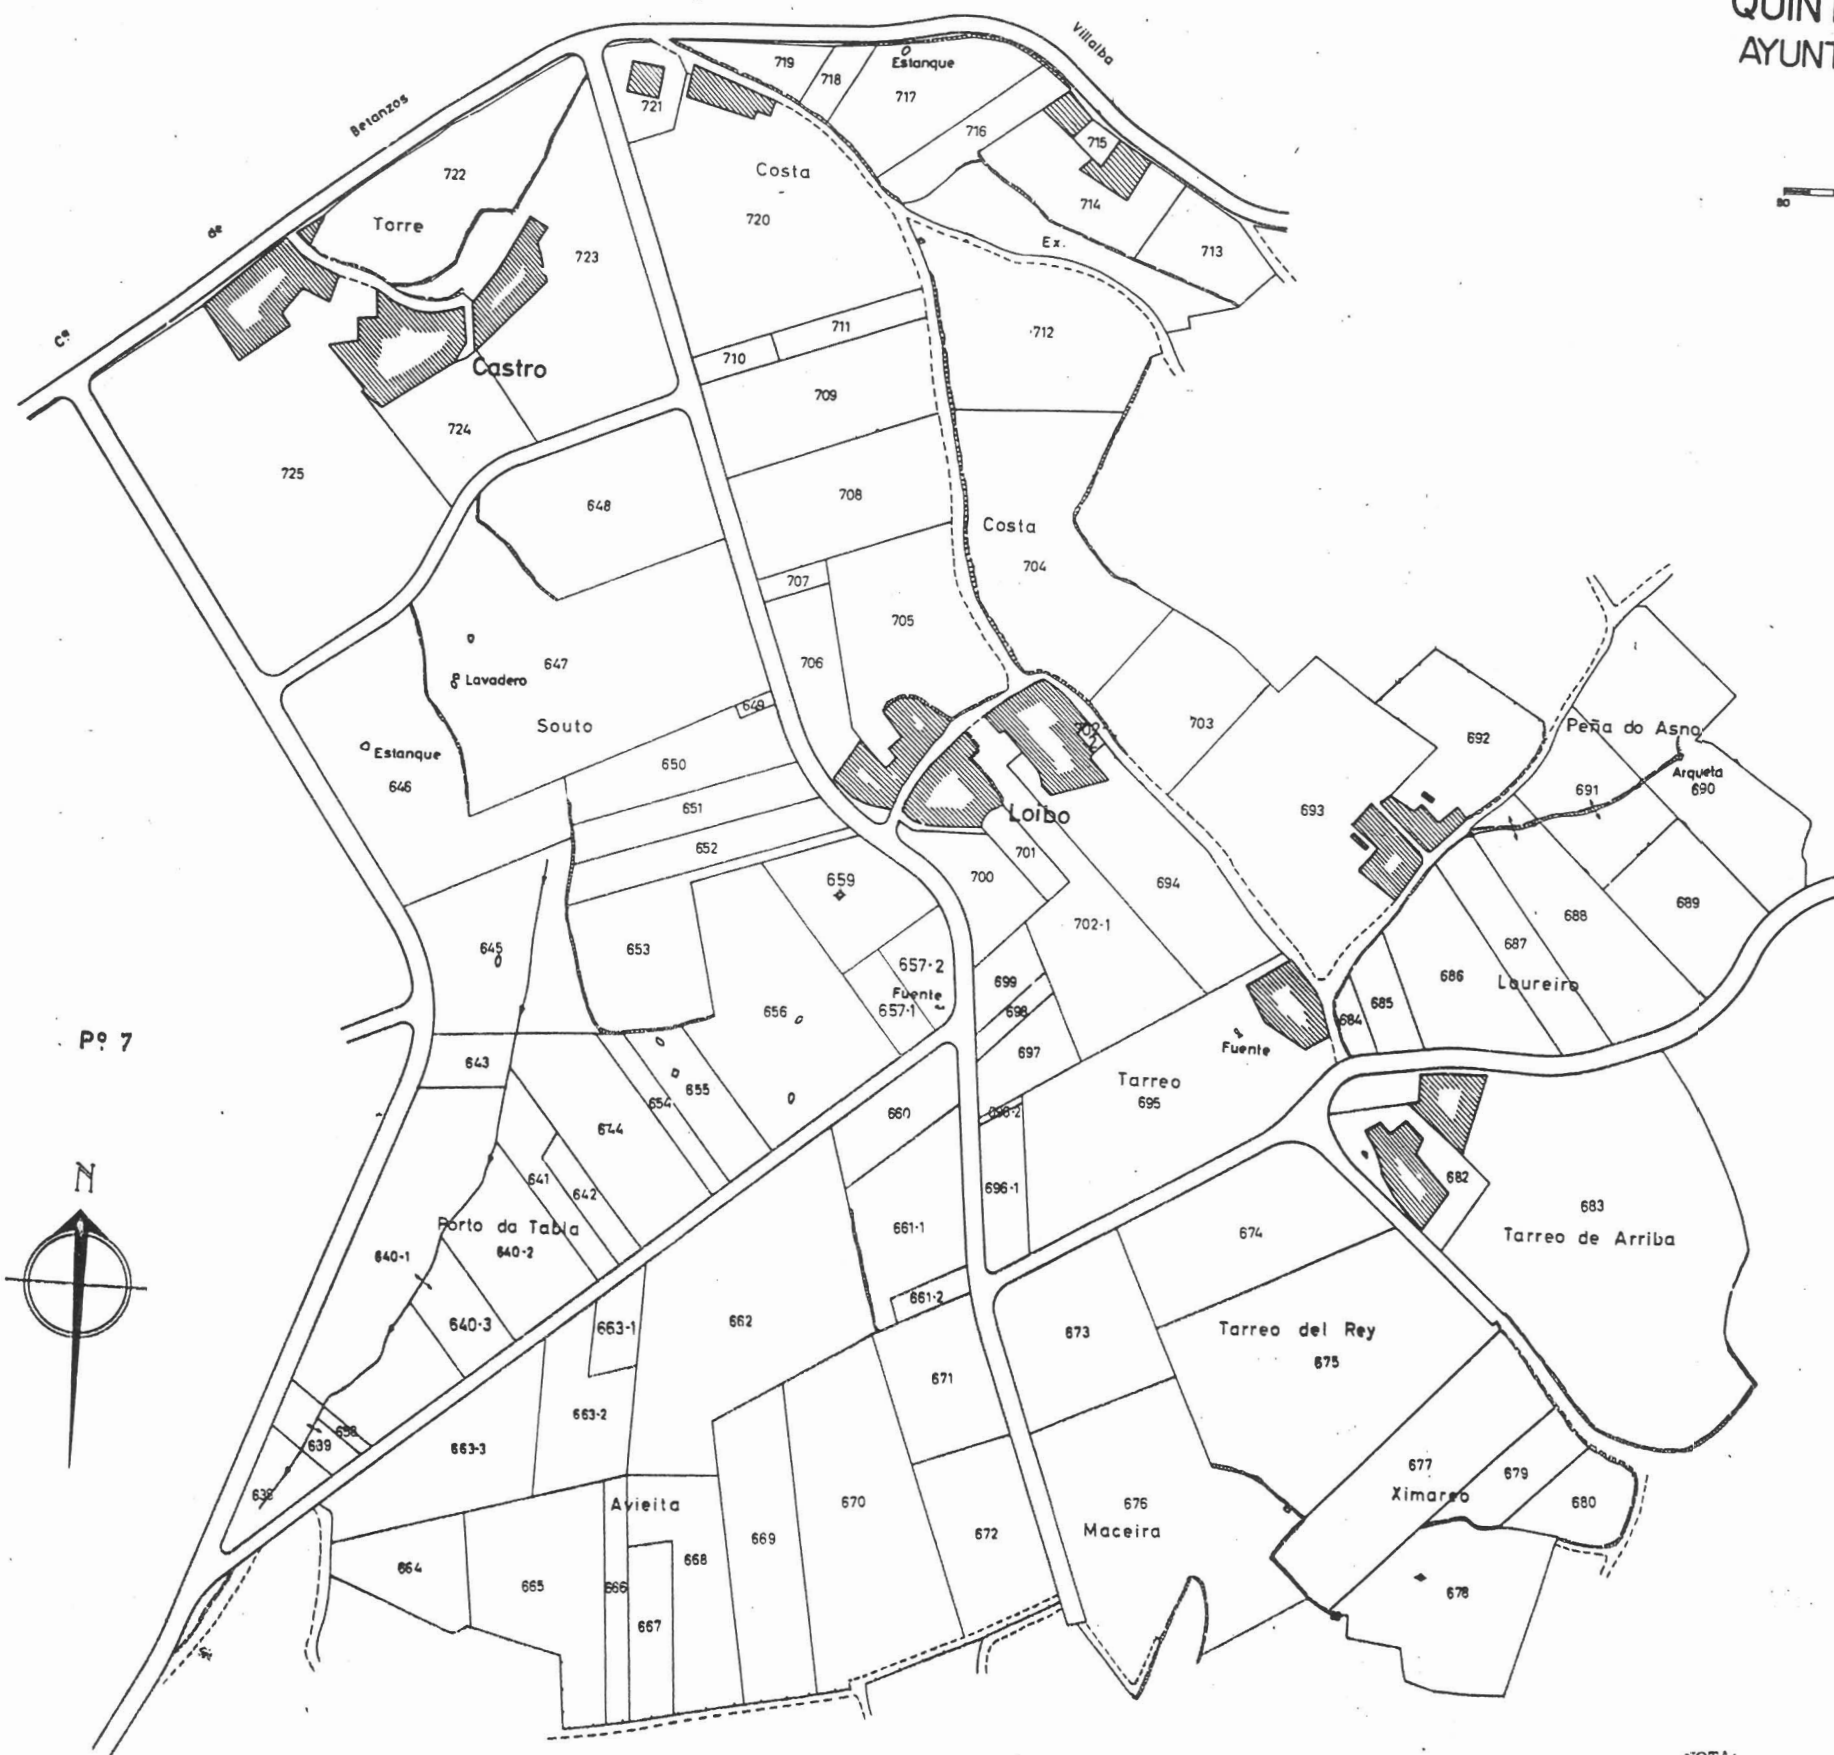

PLANO DE LA ZONA CONCENTRADA DE
QUINTAS-PADERNE-OBRE
AYUNTAMIENTO DE PADERNE
LA CORUÑA
POLIGONO N.º 6

ESCALA GRAFICA APROX. 1:3.000

63-02-006

Pº 7



ADRAZONE DE PARROQUIA

NOTA:
Este plano parcial debe ser desglosado del título
para ser unido a las escrituras en que consten -
las sucesivas transmisiones de la finca.