


QUINTAS-PADERNE-OBRE
AYUNTAMIENTO DE PADERNE


LA CORUÑA
POLIGONO Nº 8

ESCALA GRAFICA APROX. 1:3.000

 

Pº 7

63-02-008

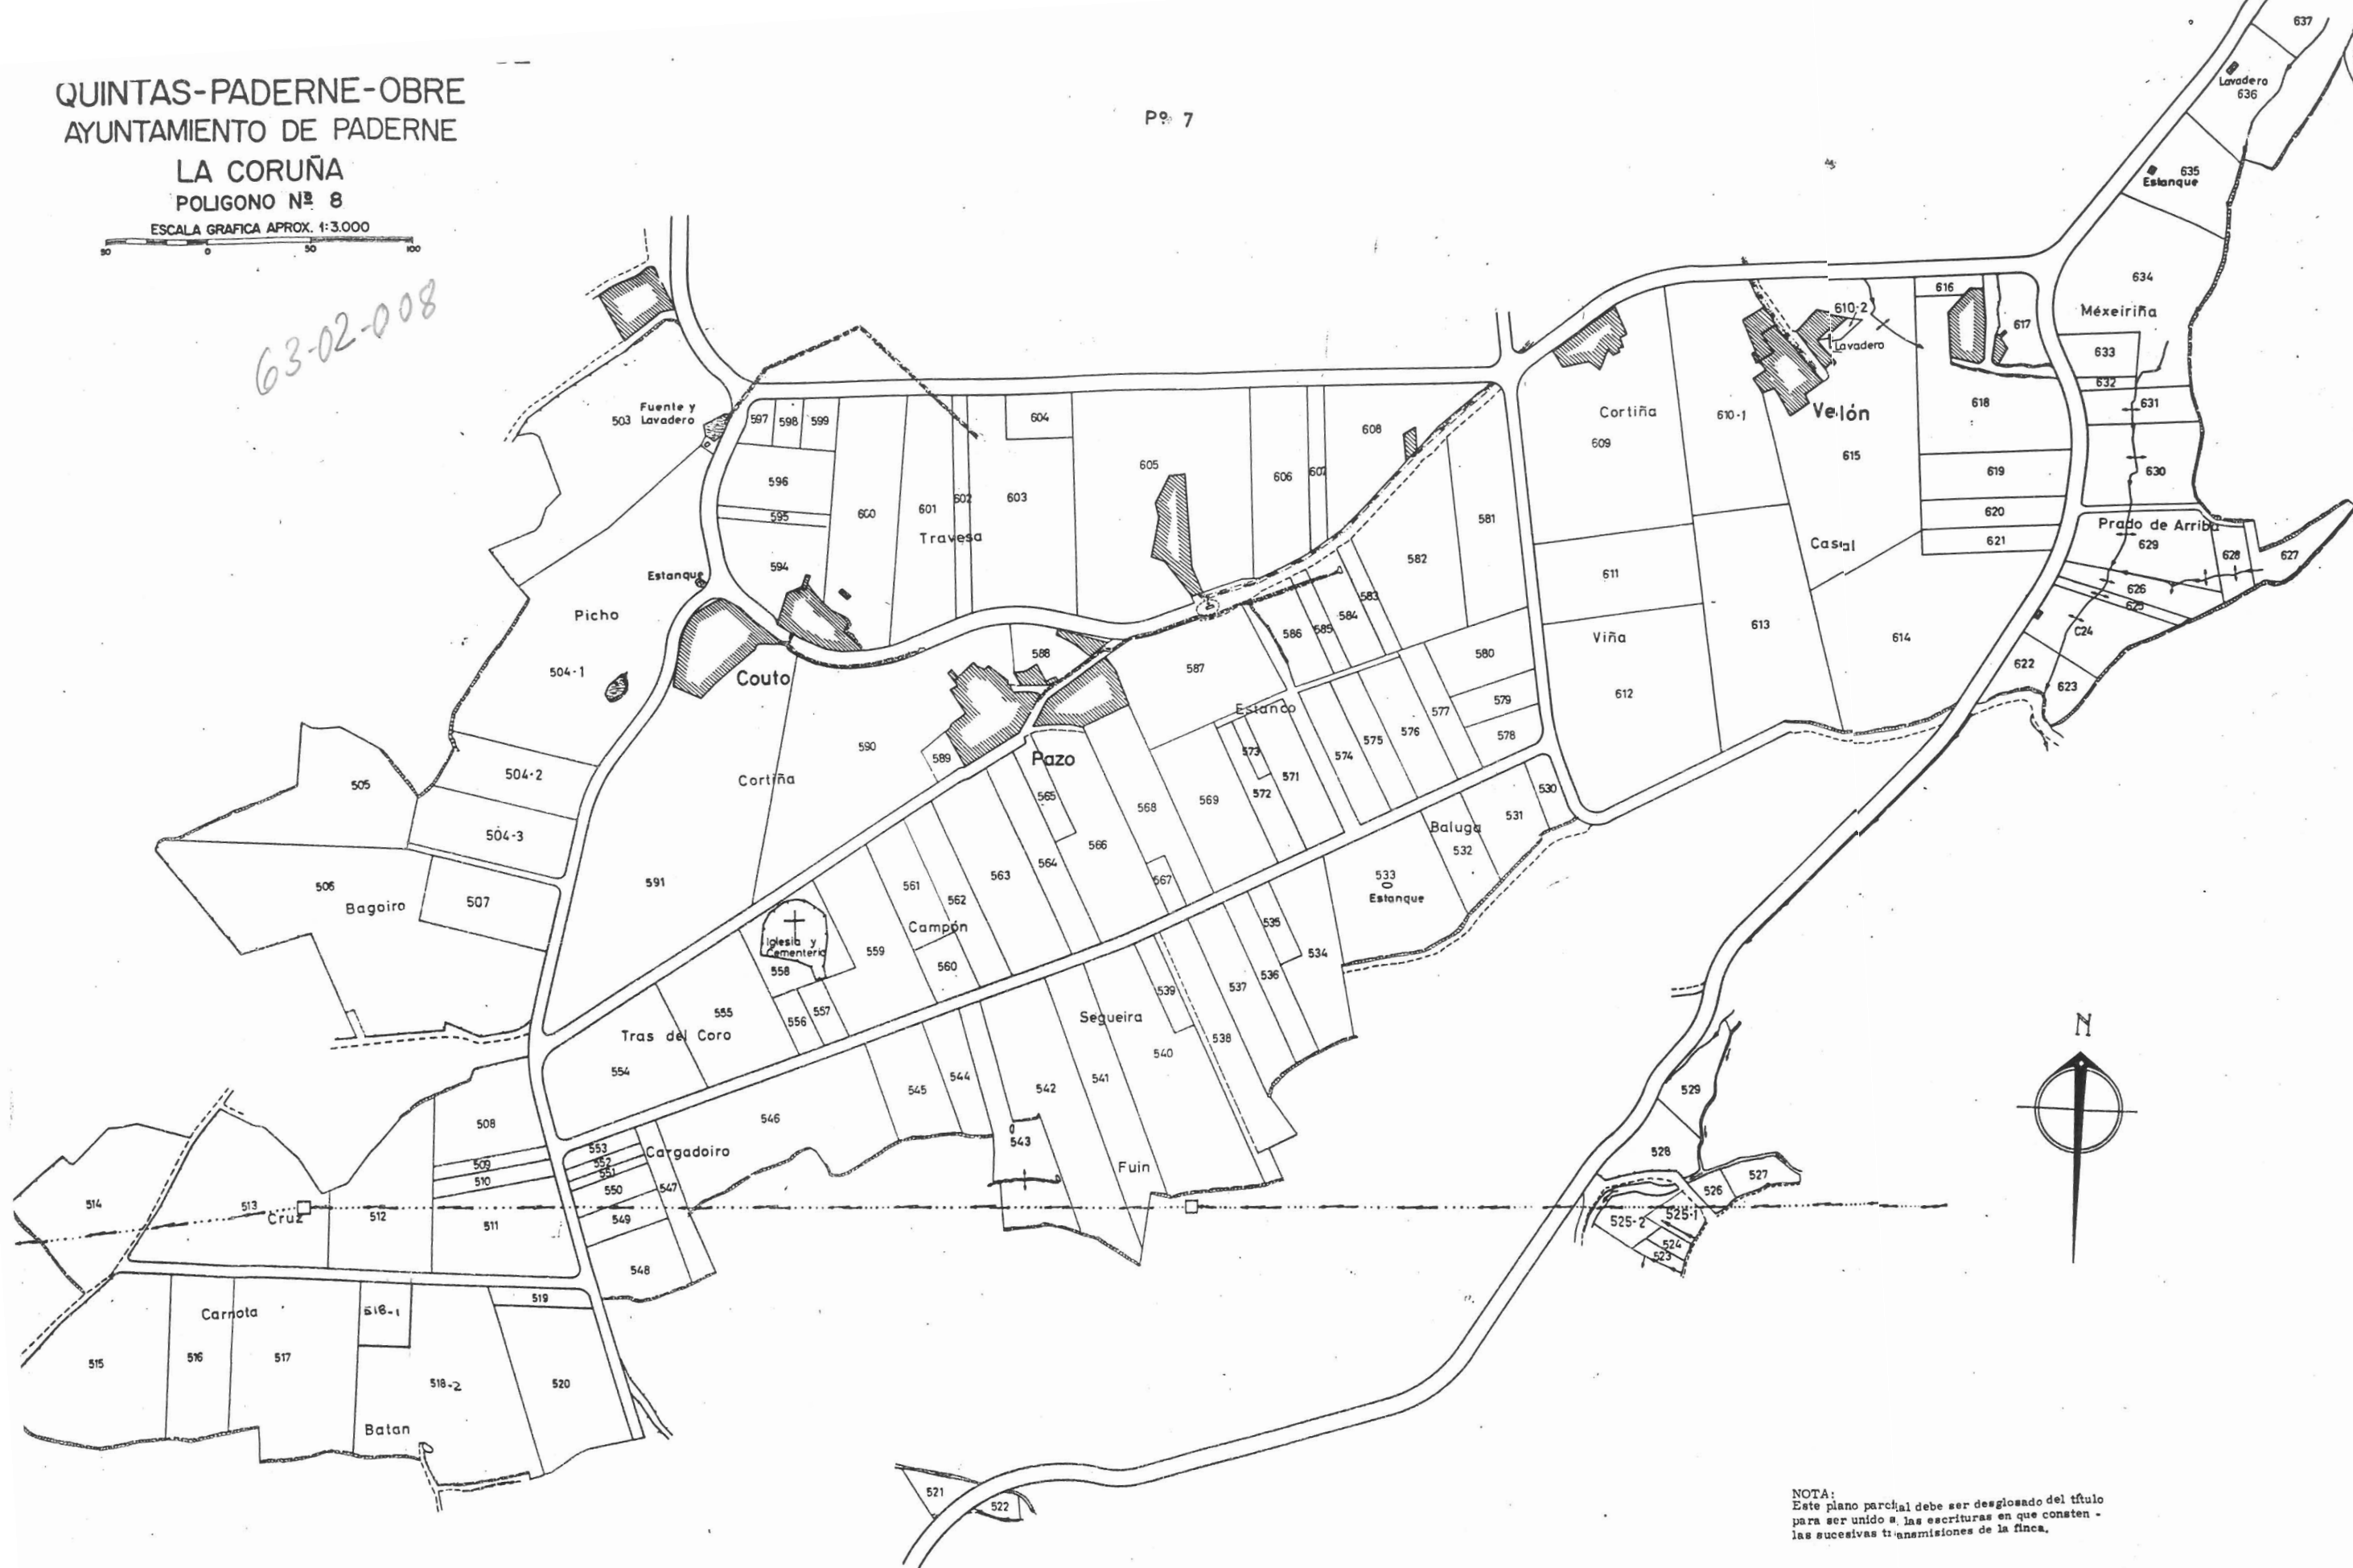

NOTA:
Este plano parcial debe ser desglosado del título
para ser unido a las escrituras en que consten -
las sucesivas transmisiones de la finca.