

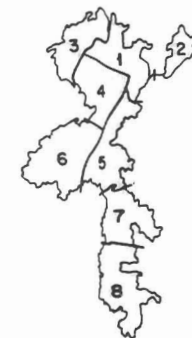


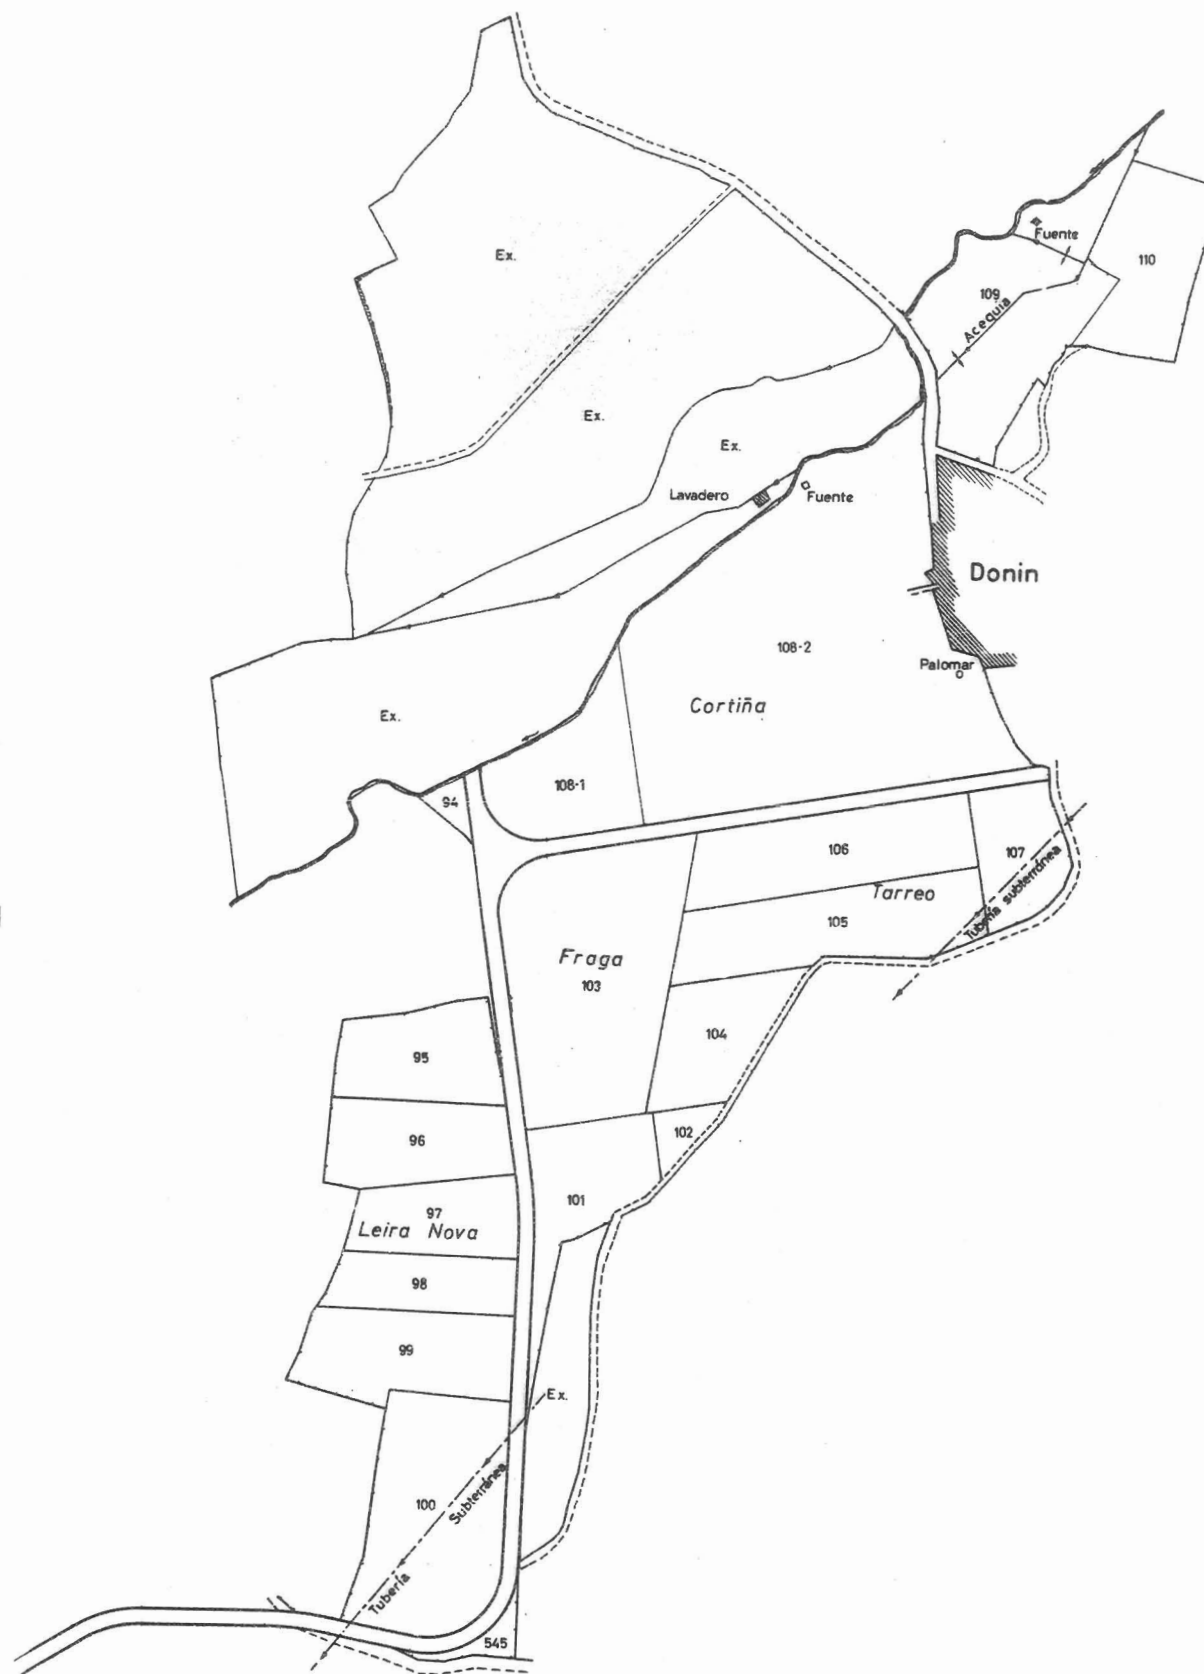

PLANO DE LA ZONA CONCENTRADA DE
VIGO (San Julián)
AYUNTAMIENTO DE PADERNE
LA CORUÑA
POLIGONO Nº 2

ESCALA GRAFICA APROX. 1:3.000
50 0 50 100

63-03-002

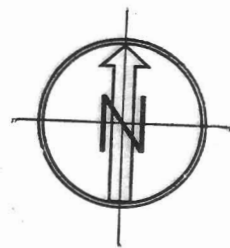

NOTA:
Este plano parcial debe ser desglosado del título
para ser unido a las escrituras en que consten -
las sucesivas transmisiones de la finca.