



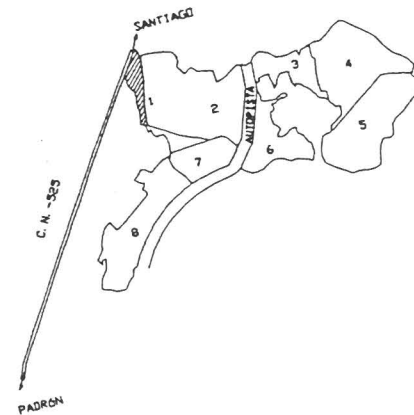

NOTA:

Este plano parcial débese desglosar do título para ser unido ás escrituras en que consten as sucesivas transmisións da finca.

O DIRECTOR XERAL DE INFRAESTRUTURAS AGRARIAS

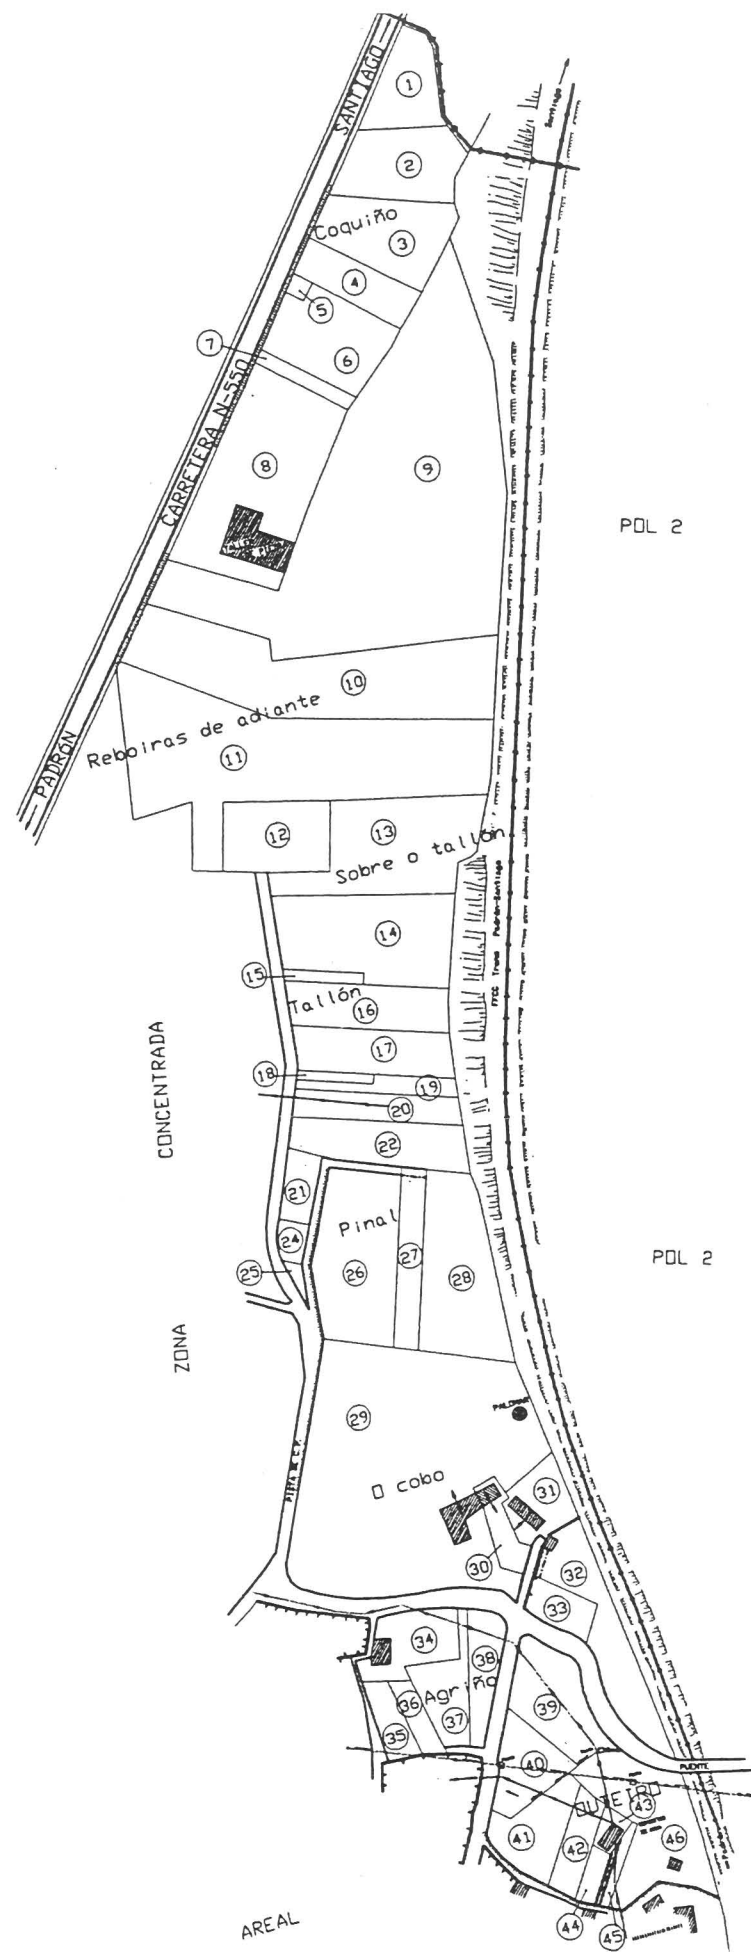

Asdo.: Alejandro Martínez Geijo

64-03-001



CONSELLERÍA DE AGRICULTURA, GANDERÍA
E POLÍTICA AGROALIMENTARIA

Dirección Xeral de Desenvolvemento Rural

Zona: La Esclavitud (Sector I y II)

Concello: Padrón-Rois

Provincia: A Coruña **Polígono** 1

ESCALA APROXI. 1:3000