


NOTA:

Este plano parcial débese desglosar do título para ser unido ás escrituras en que consten as sucesivas transmisións da finca.

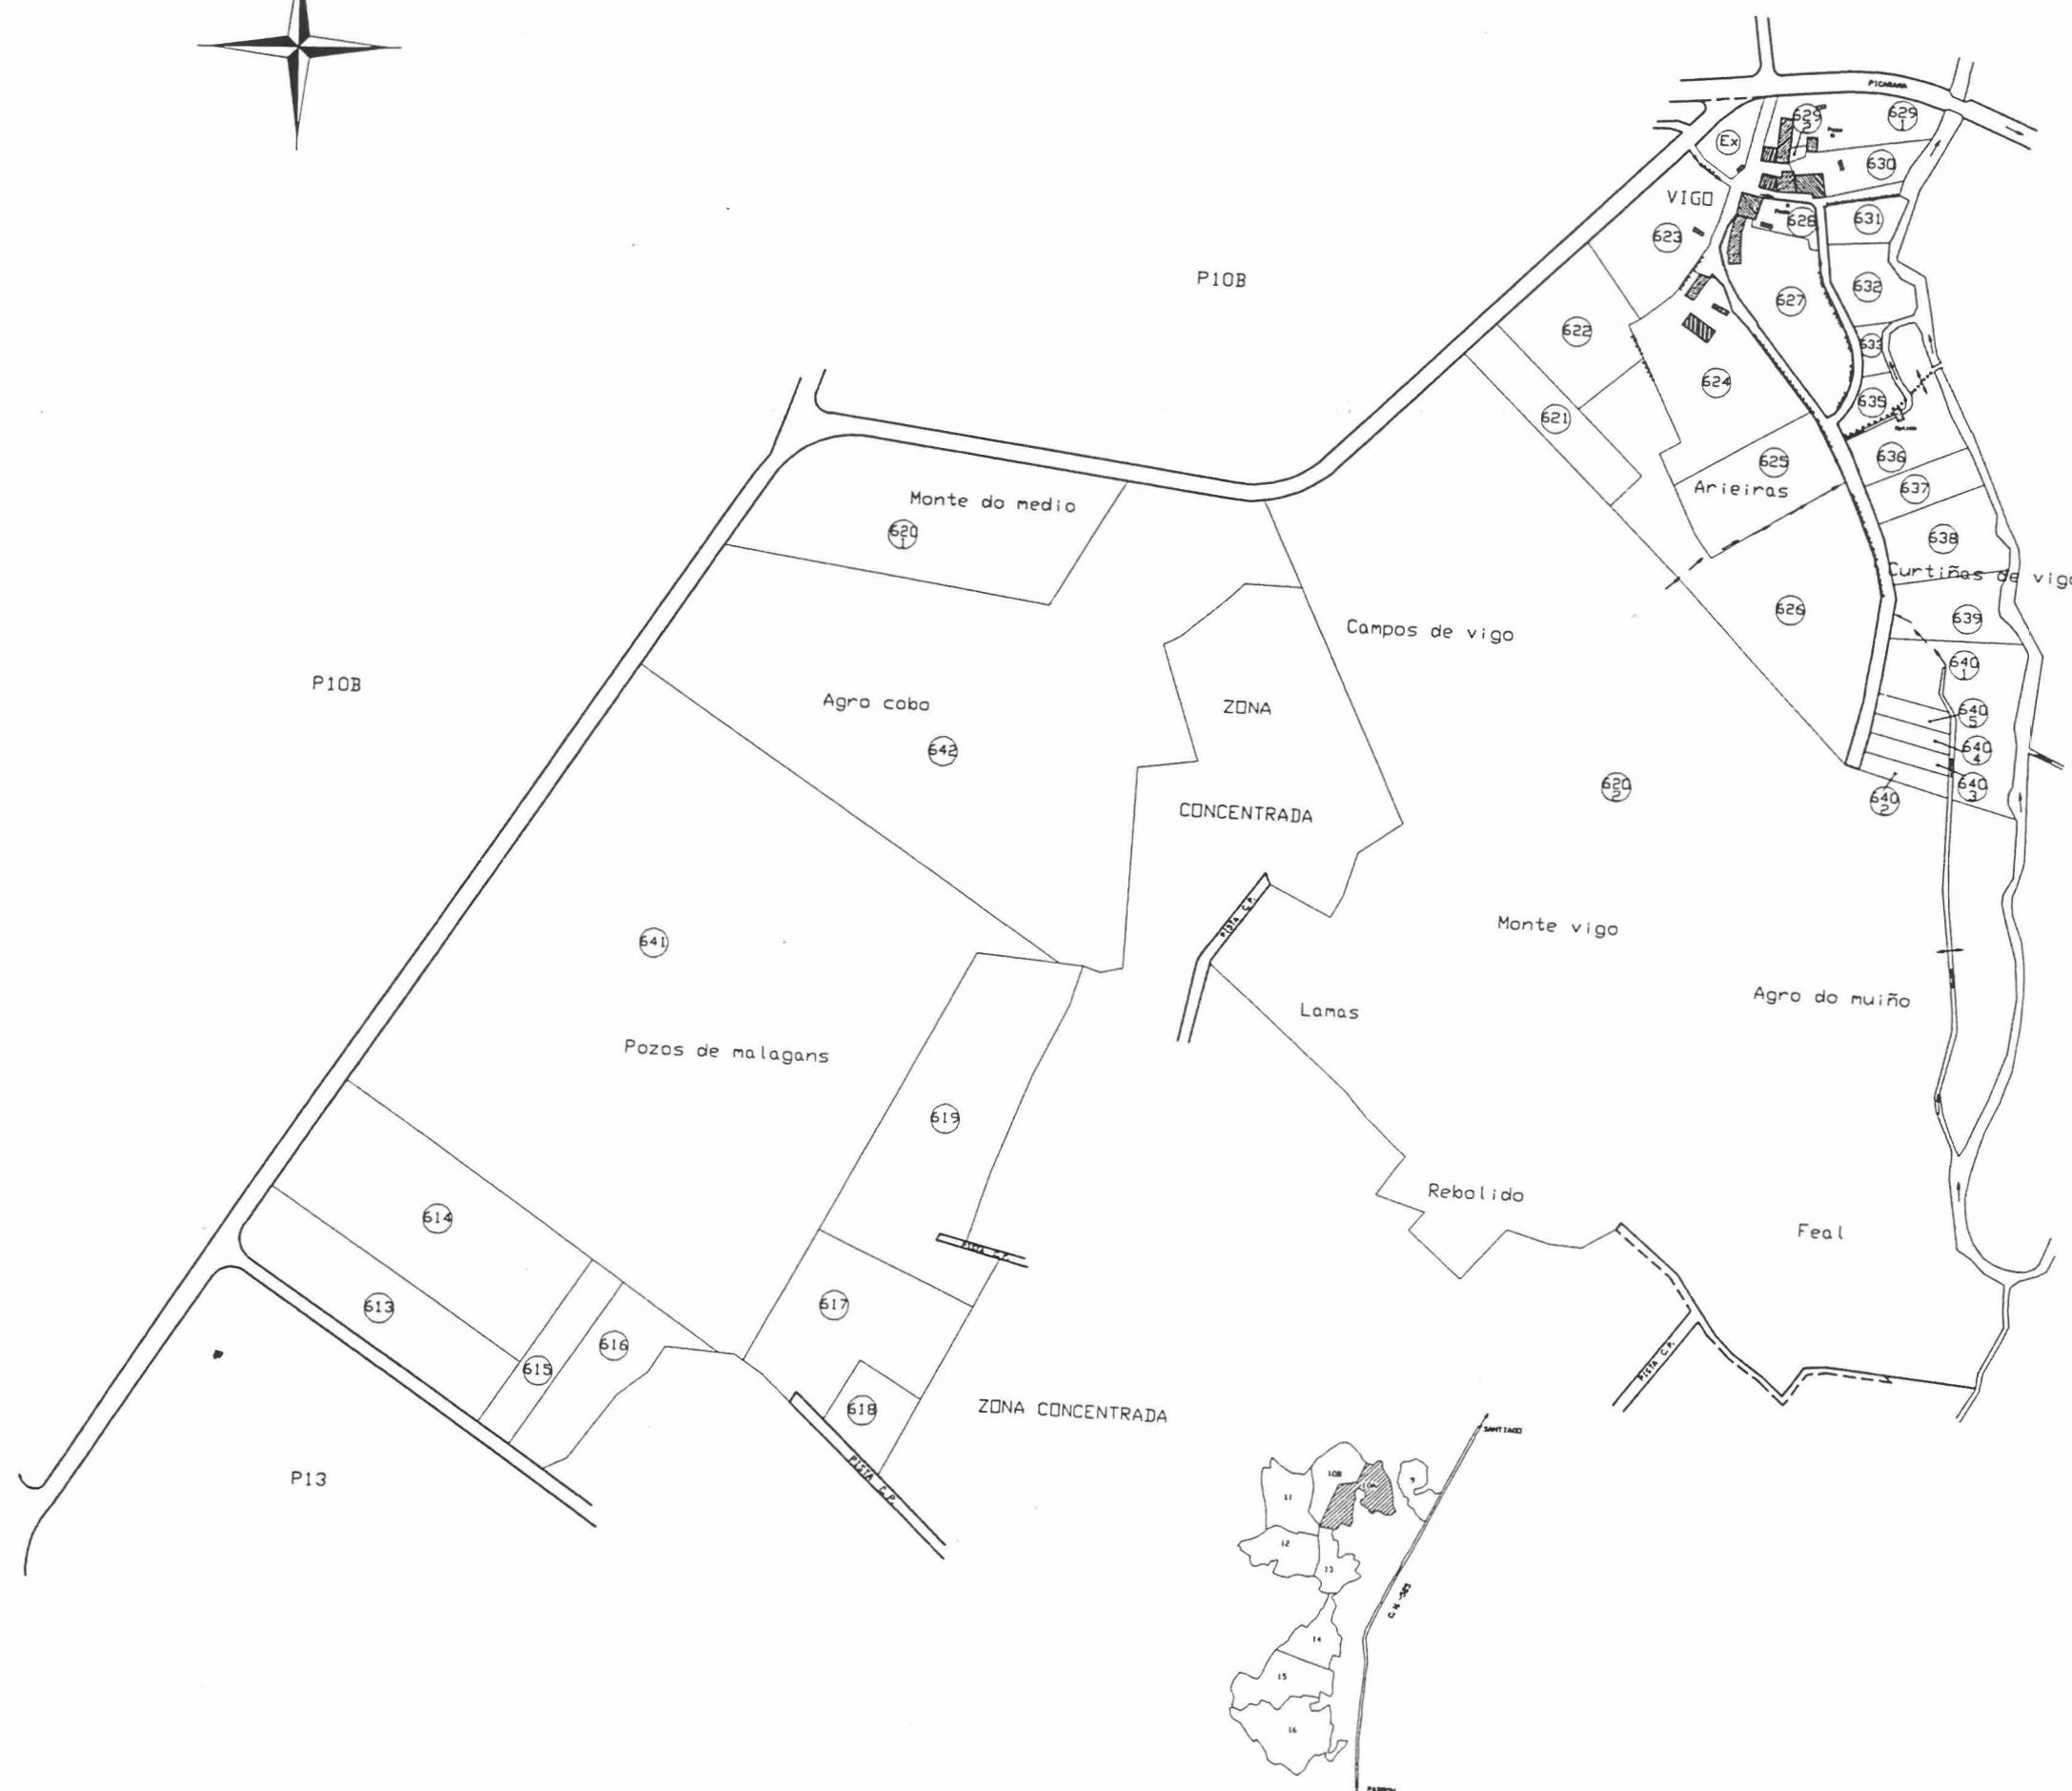

O DIRECTOR XERAL DE INFRAESTRUTURAS AGRARIAS



Asdo.: Alejandro Martínez Geijo

64-03-011

	CONSELLERÍA DE AGRICULTURA, GANADERÍA E POLÍTICA AGROALIMENTARIA
	Dirección Xeral de Desenvolvemento Rural
Zona: La Esclavitud (Sector I y II) Concello: Padrón-Rois Provincia: A Coruña Polígono 10A ESCALA APROXI. 1:3000	