



NOTA:

Este plano parcial débese desglosar do título para ser unido ás escrituras en que consten as sucesivas transmisións da finca.

ZONA CONCENTRADA

ZONA CONCENTRADA

ZONA CONCENTRADA

ZONA CONCENTRADA


QUEIROGA

P-18

P-19

P-19

P-19

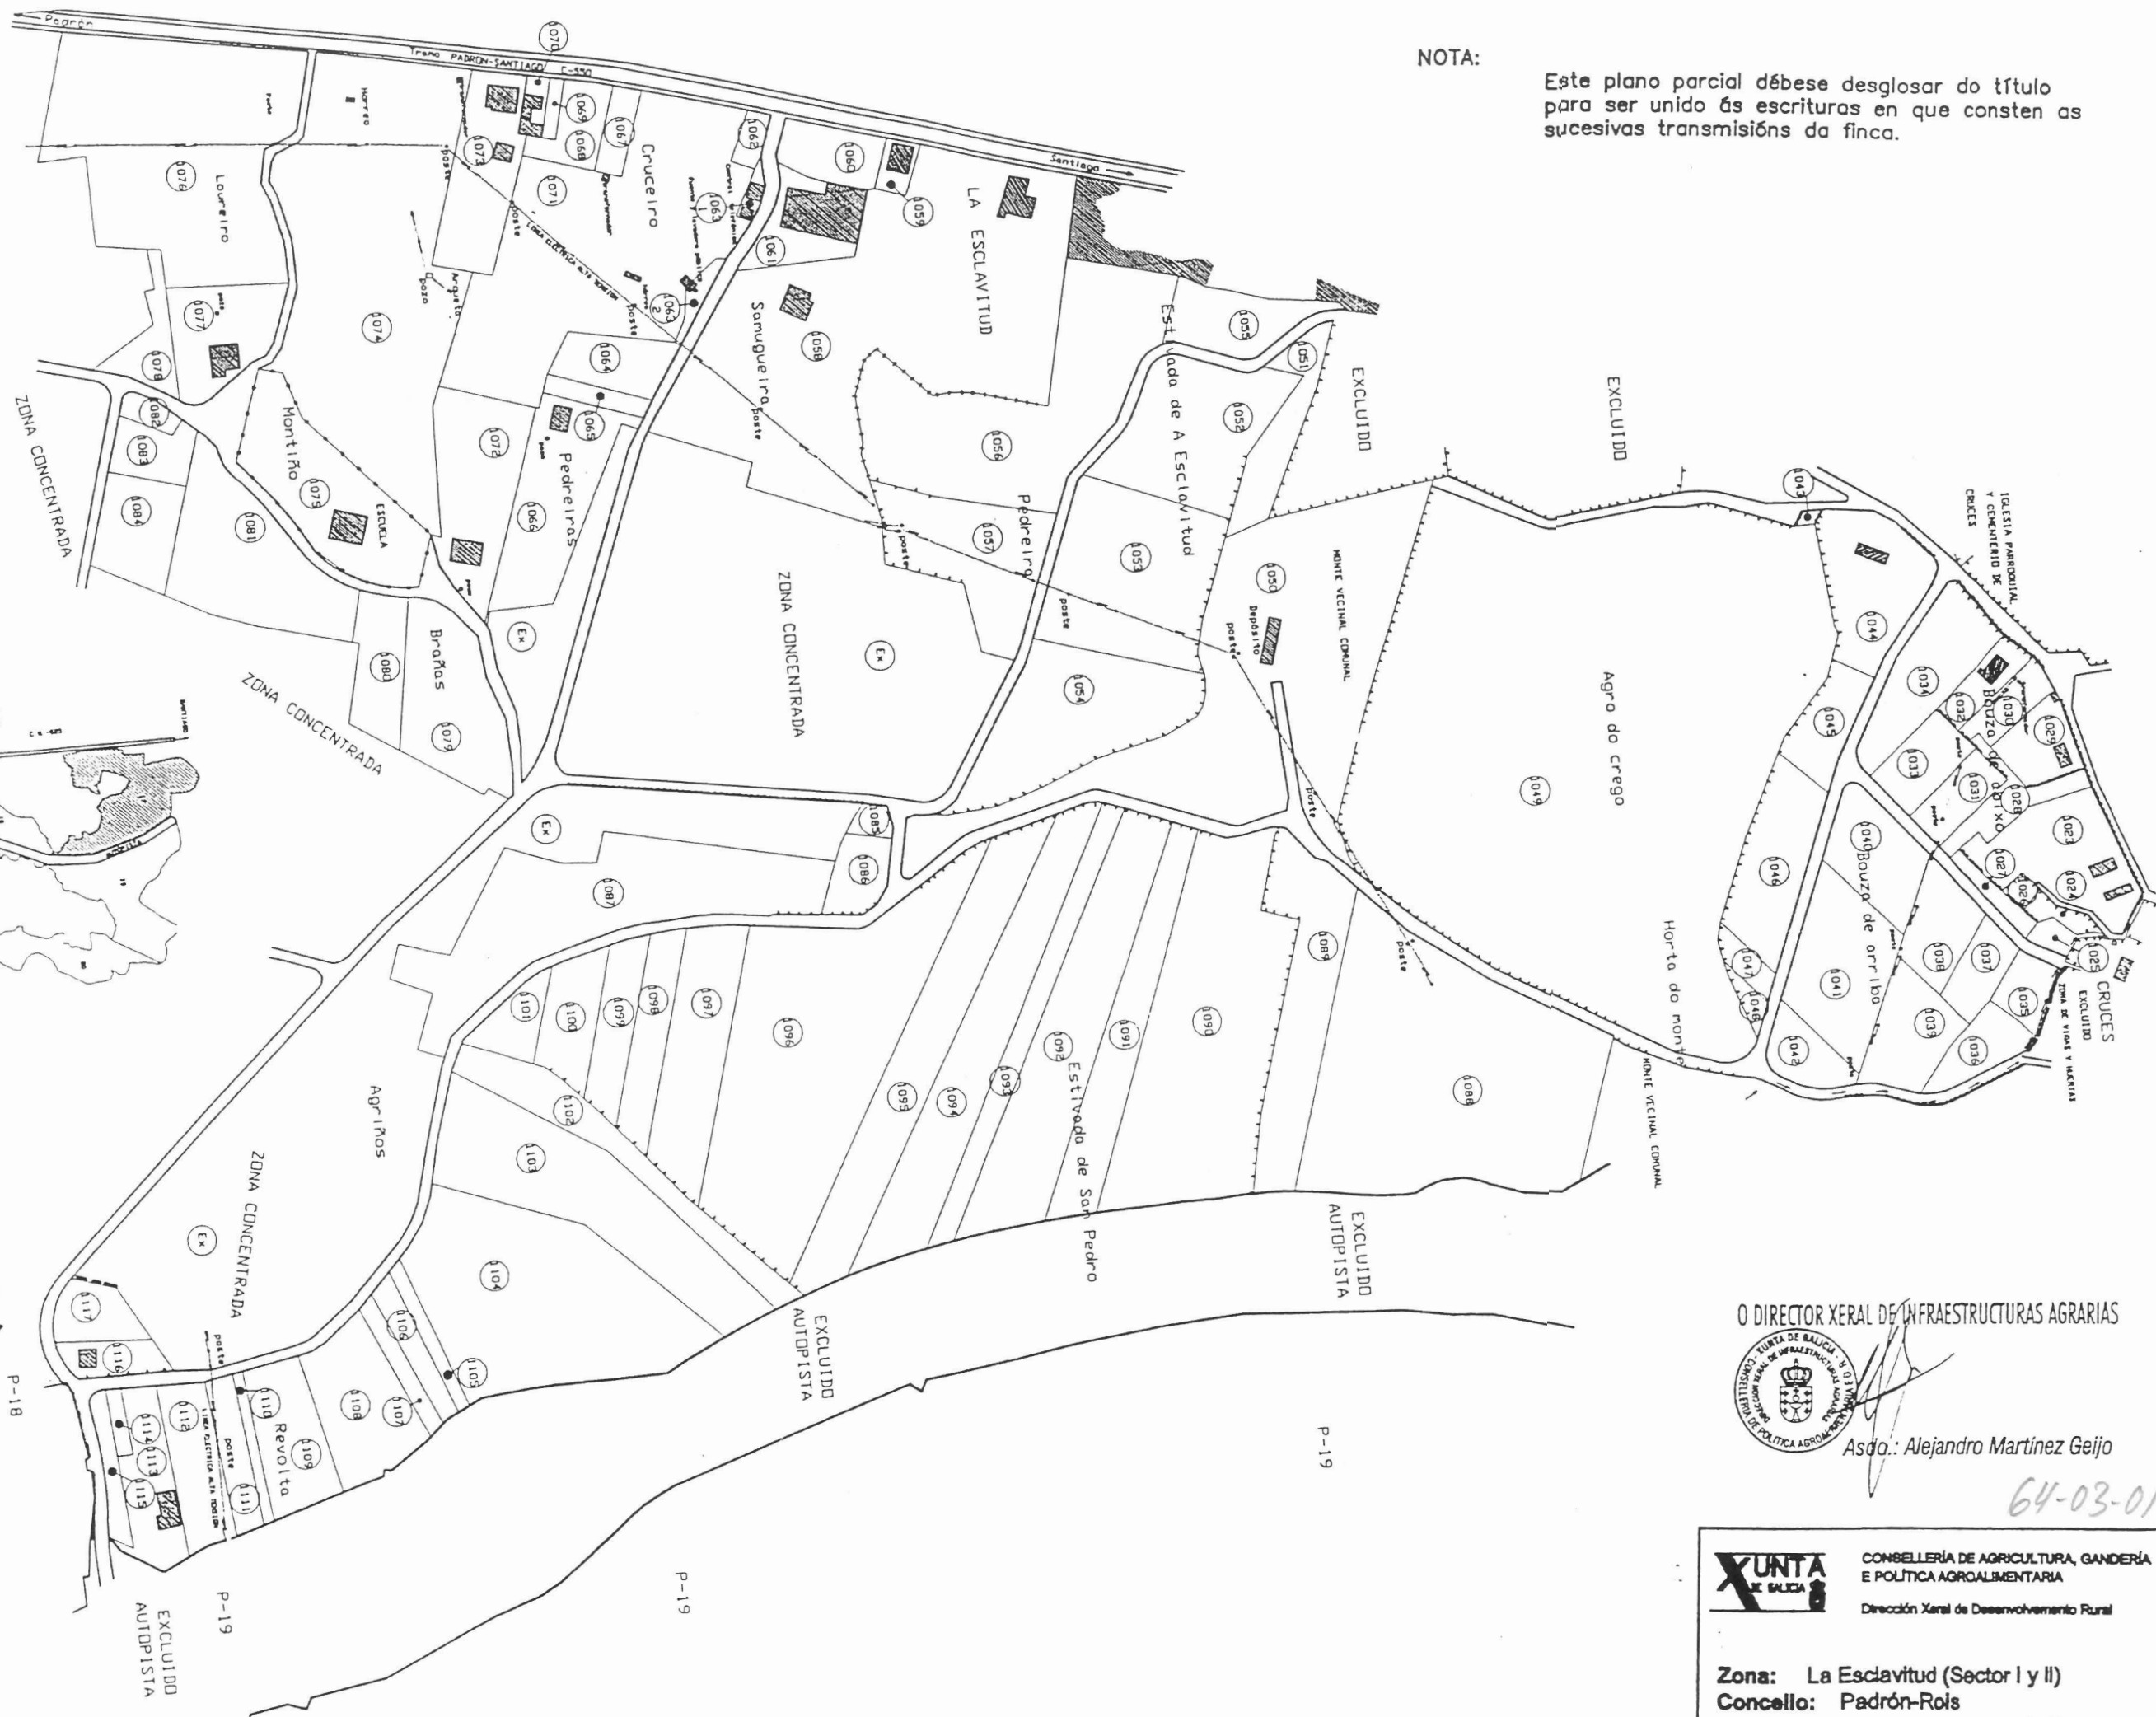

O DIRECTOR XERAL DE INFRAESTRUTURAS AGRARIAS



Asda.: Alejandro Martínez Geijo

64-03-019



CONSELLERÍA DE AGRICULTURA, GANADERÍA E POLÍTICA AGROALIMENTARIA

Dirección Xeral de Desenvolvemento Rural

Zona: La Esclavitud (Sector I y II)

Concello: Padrón-Rois

Provincia: A Coruña

Polígono 17

ESCALA APROXI. 1:3000