



NOTA:

Este plano parcial débese desglosar do título para ser unido ás escrituras en que consten as sucesivas transmisións da finca.

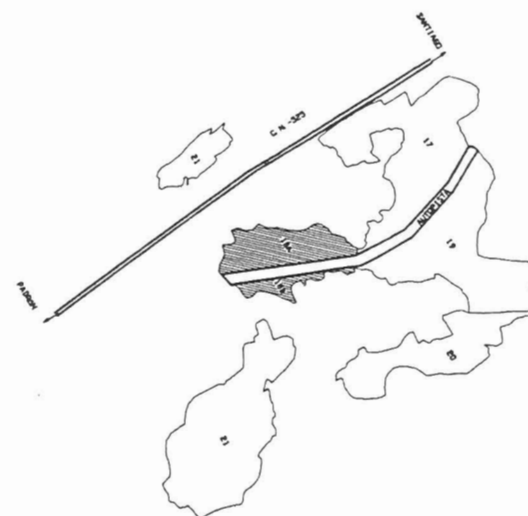

O DIRECTOR XERAL DE INFRAESTRUTURAS AGRARIAS

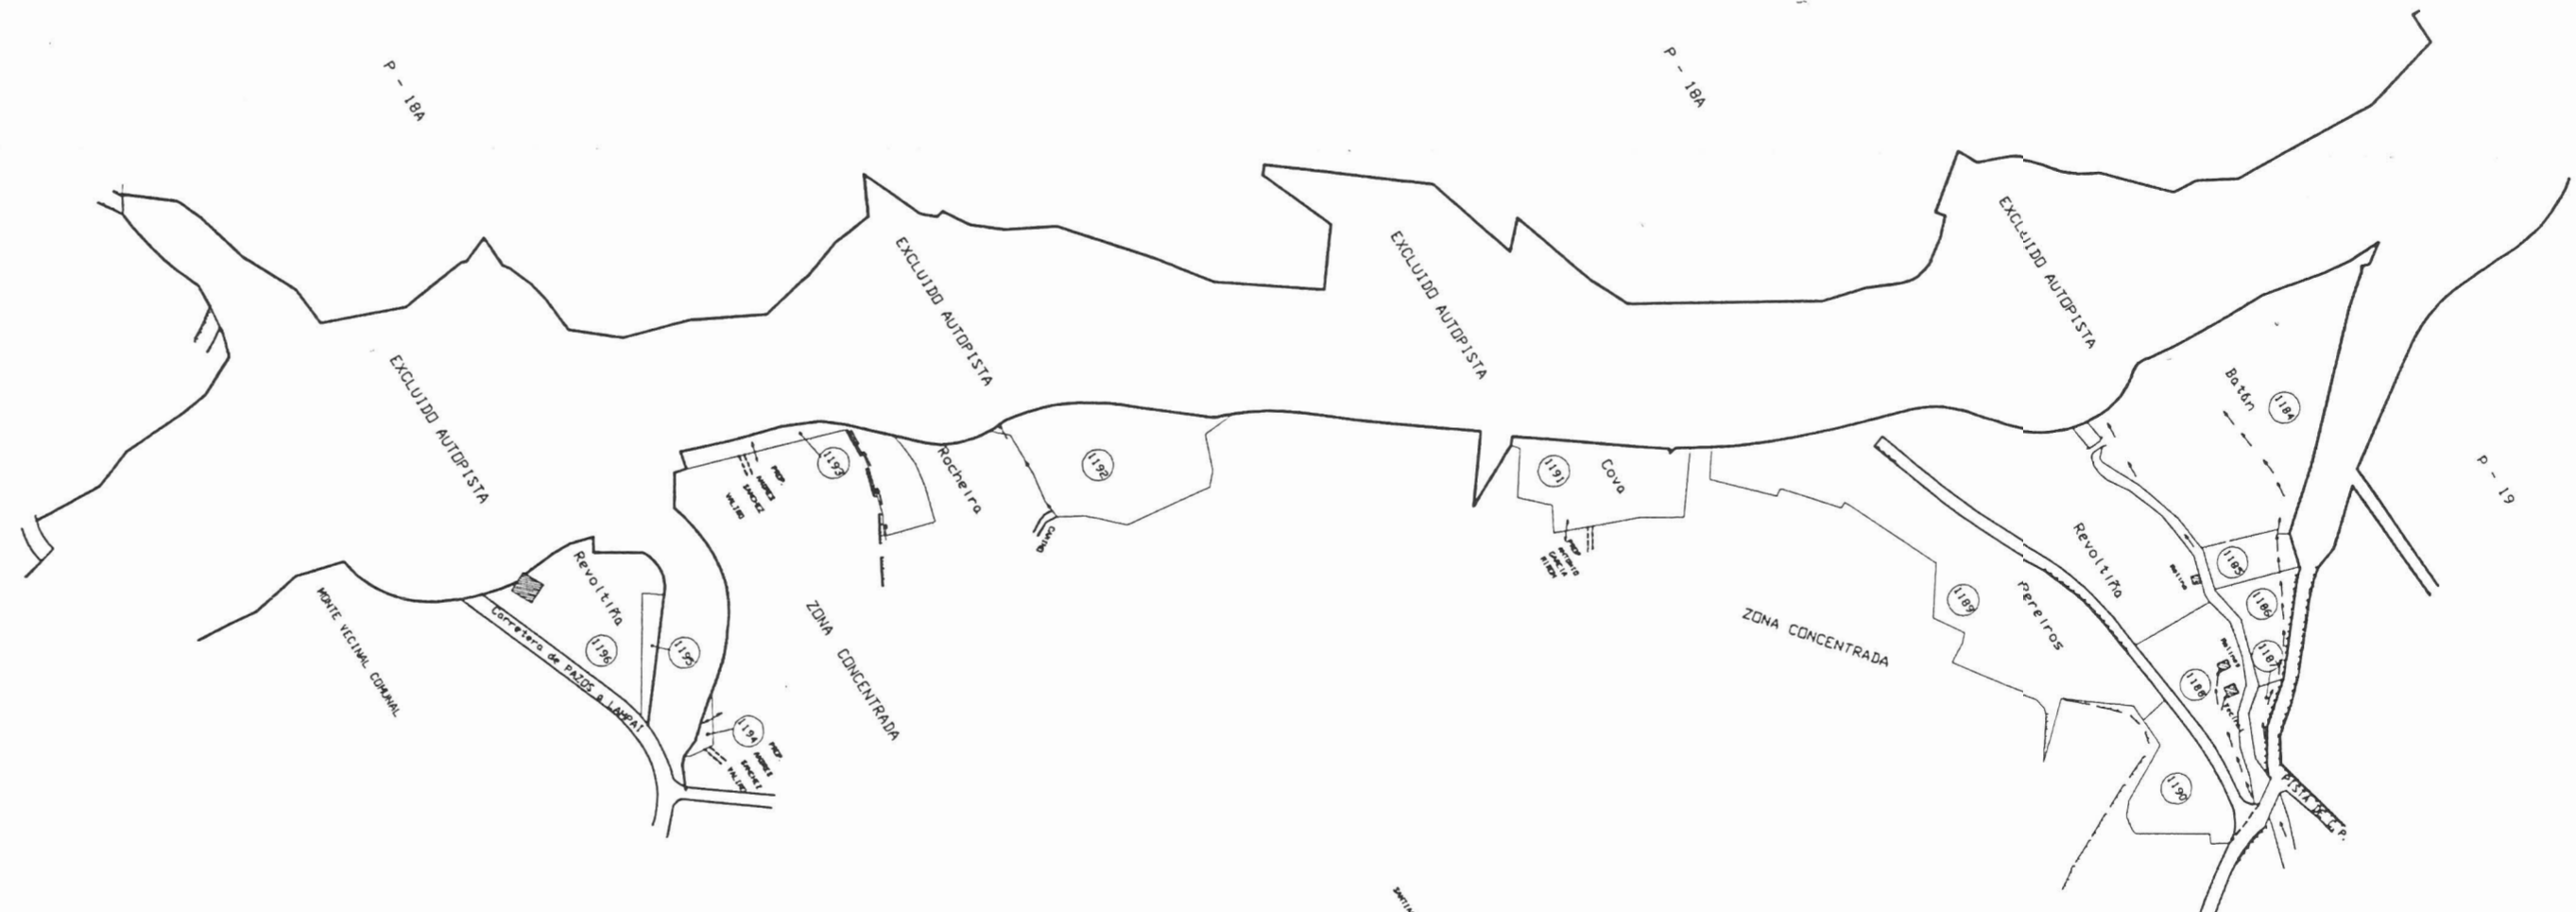

Asdo.: Alejandro Martínez Geijo

64-03-021



CONSELLERÍA DE AGRICULTURA, GANADERÍA
E POLÍTICA AGROALIMENTARIA
Dirección Xeral de Desenvolvemento Rural

Zona: La Esclavitud (Sector I y II)
Concello: Padrón-Rois
Provincia: A Coruña Polígono 18B
ESCALA APROXI. 1:3000