



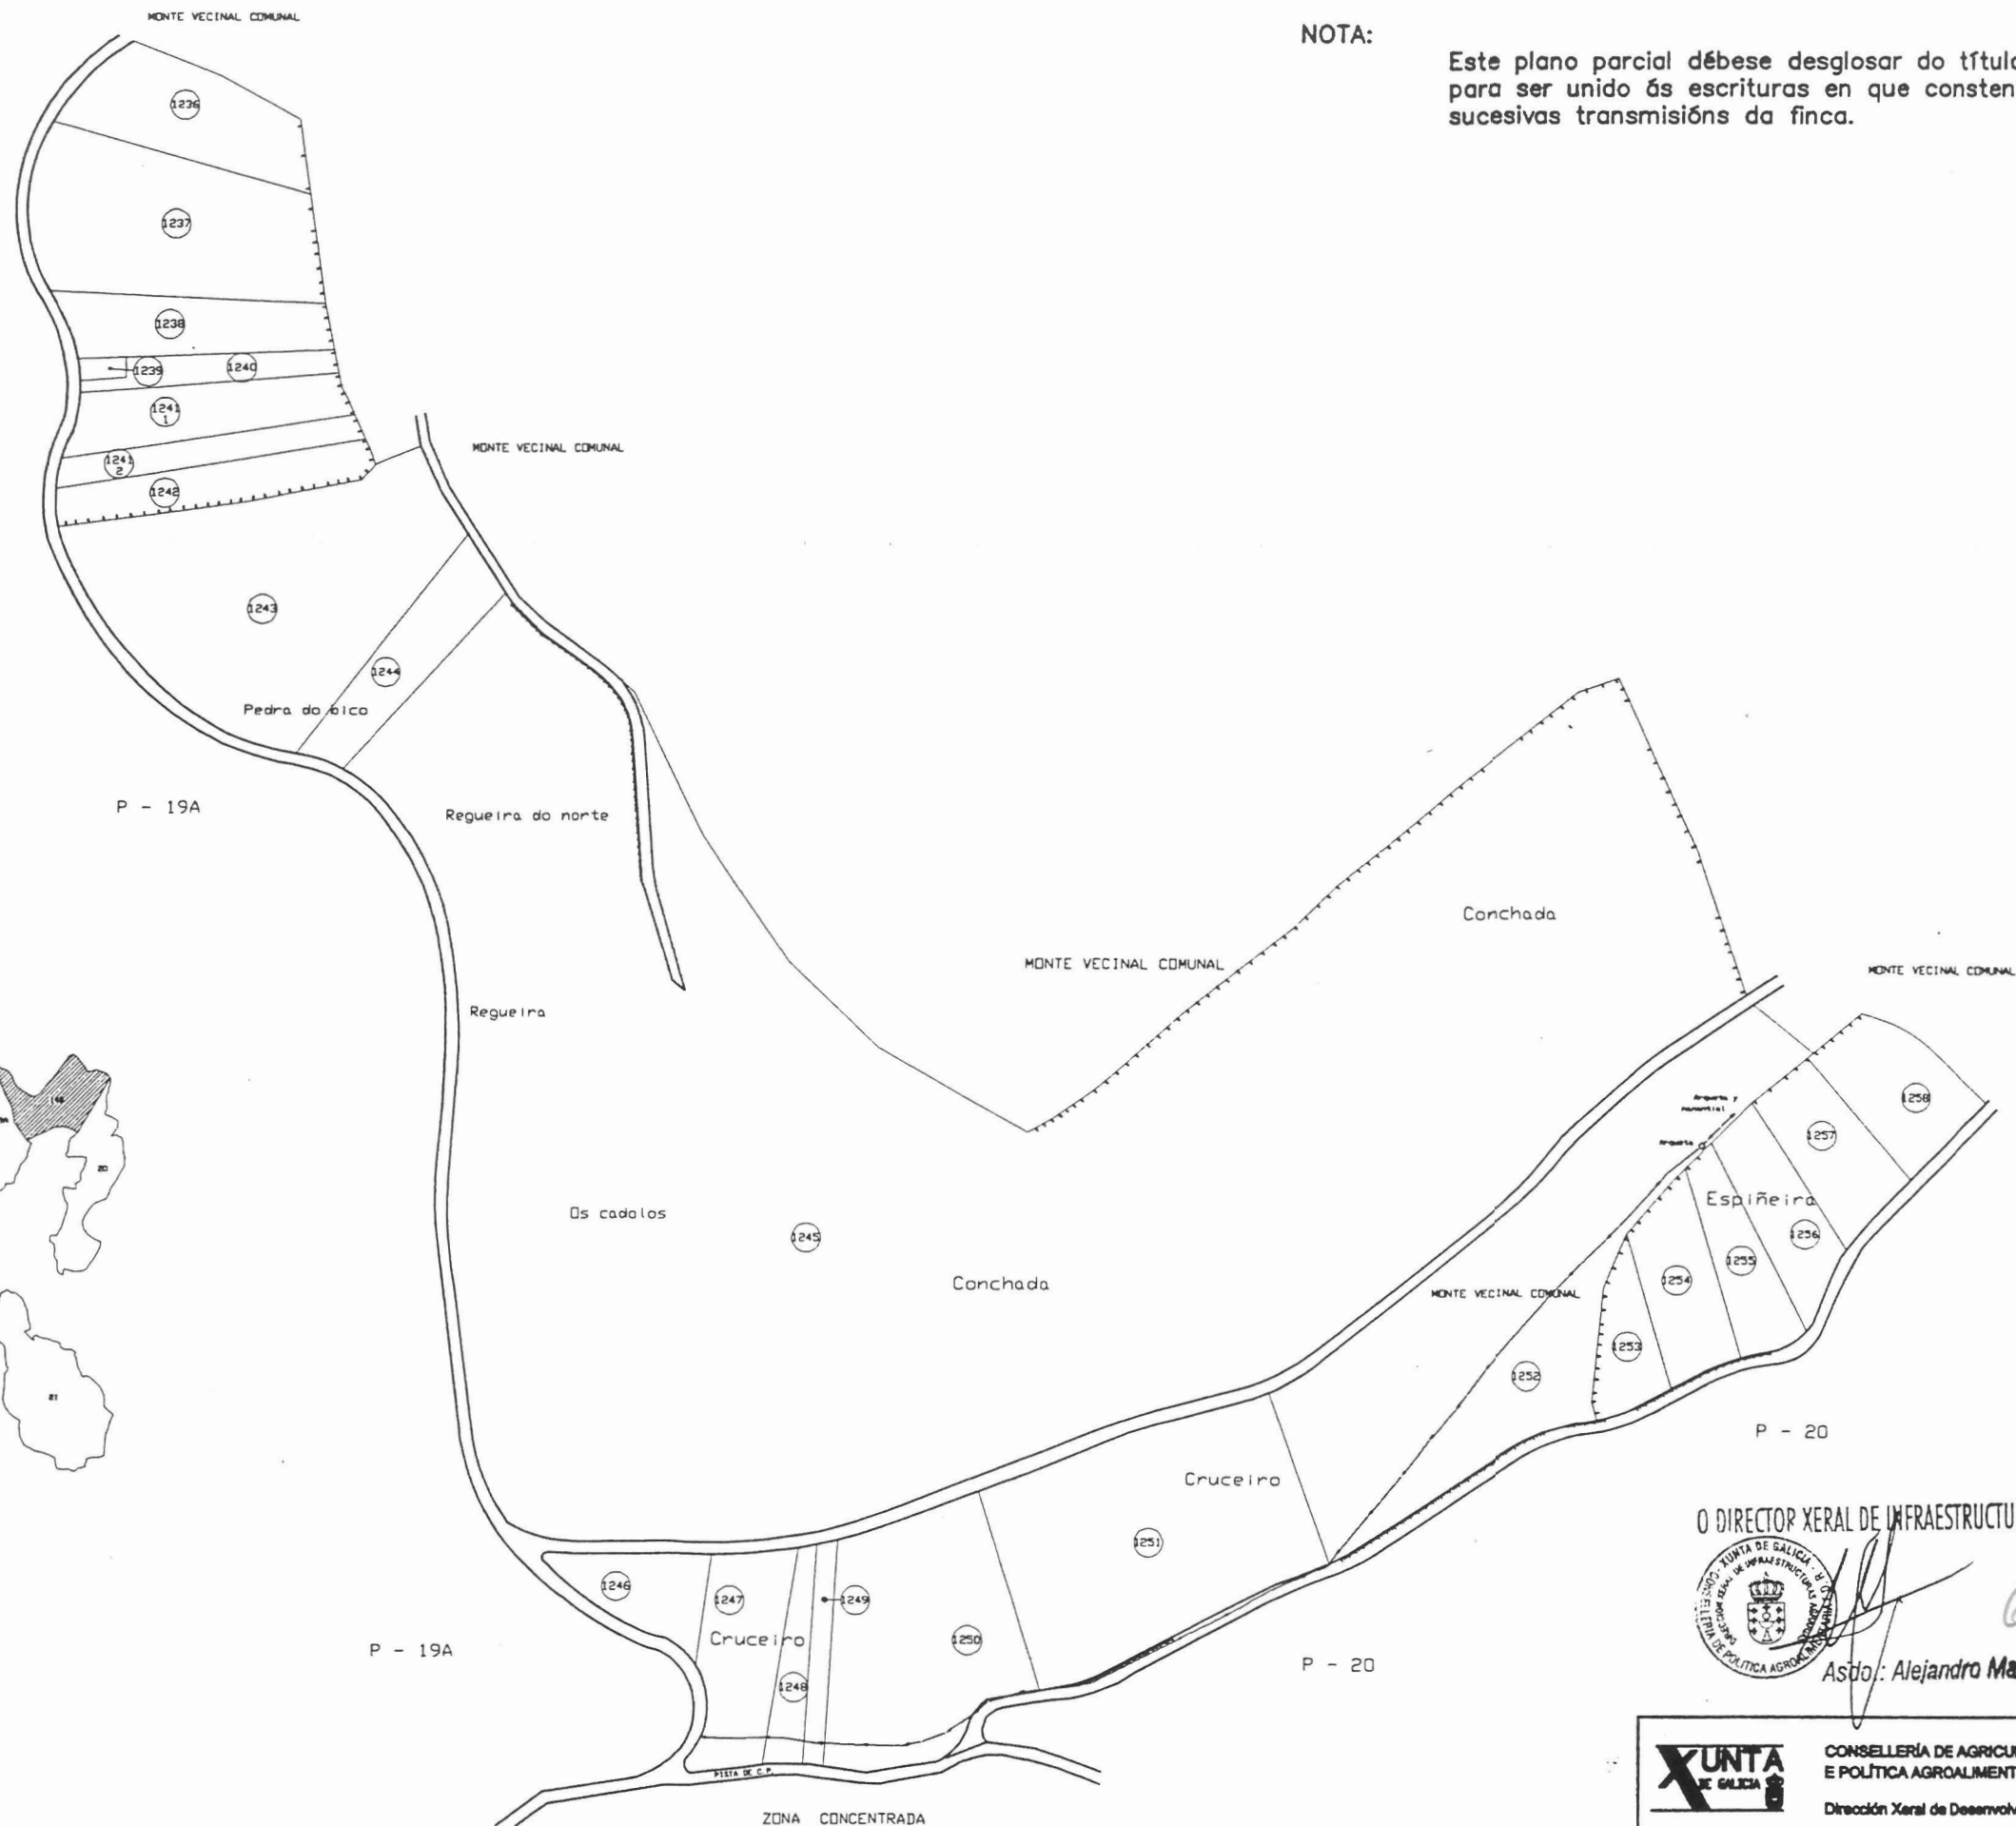

P - 19A

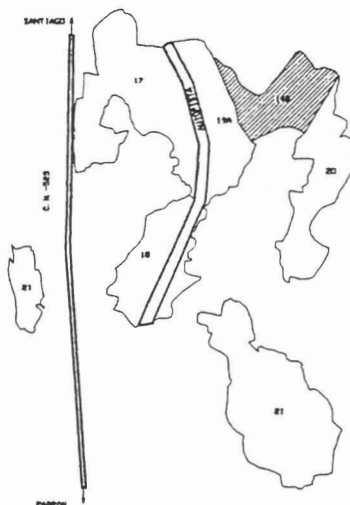

NOTA:

Este plano parcial débese desglosar do título para ser unido ás escrituras en que consten as sucesivas transmisións da finca.

O DIRECTOR XERAL DE INFRAESTRUTURAS AGRARIAS



Assí: Alejandro Martínez Geijo



CONSELLERÍA DE AGRICULTURA, GANDERÍA
E POLÍTICA AGROALIMENTARIA
Dirección Xeral de Desenvolvemento Rural

Zona: La Esclavitud (Sector I y II)
Concello: Padrón-Rois
Provincia: A Coruña Polígono 19B
ESCALA APROXI. 1:3000