




NOTA:

Este plano parcial débese desglosar do título para ser unido ás escrituras en que consten as sucesivas transmisións da finca.

P - 4

P - 4

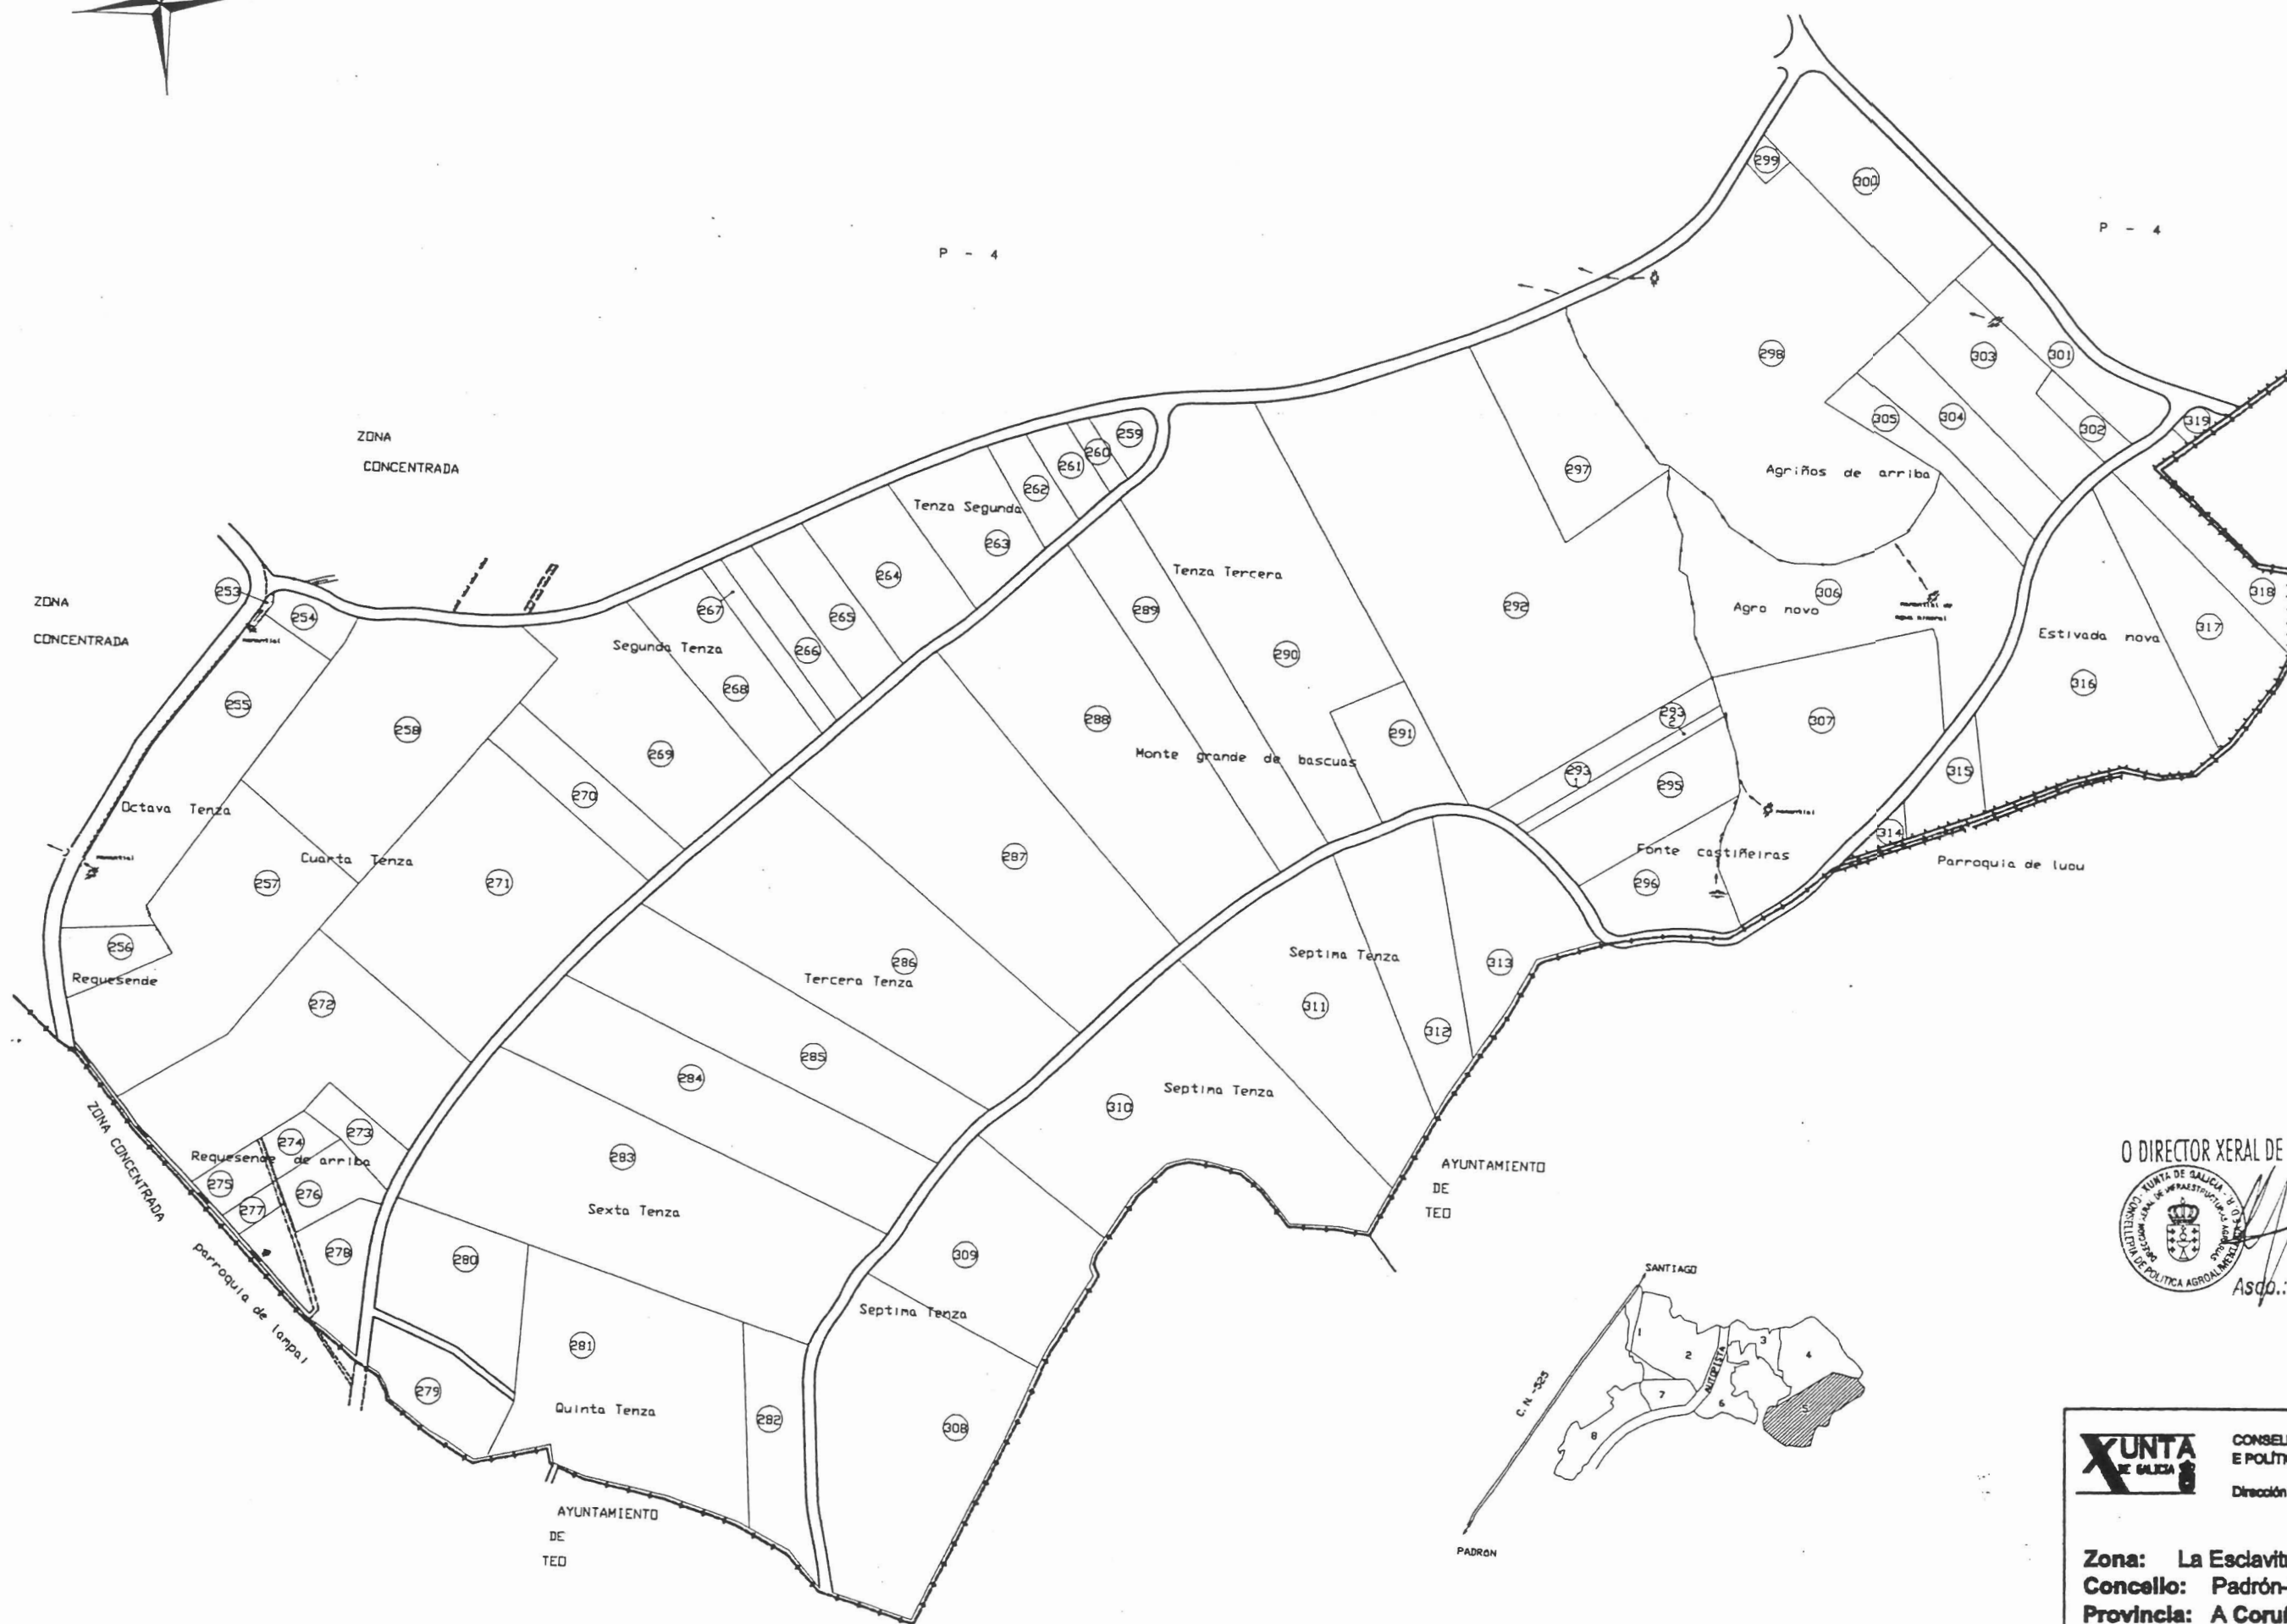

O DIRECTOR XERAL DE INFRAESTRUCTURAS AGRARIAS



Asdo.: Alejandro Martínez Geljo

64-03-006



CONSELLERÍA DE AGRICULTURA, GANDERÍA E POLÍTICA AGROALIMENTARIA

Dirección Xeral de Desenvolvemento Rural

Zona: La Esclavitud (Sector I y II)
Concello: Padrón-Rois
Provincia: A Coruña Polígono 5
ESCALA APROXI. 1:3000