


Este plano parcial débese desglosar do título para ser unido ás escrituras en que consten as sucesivas transmisións da finca.

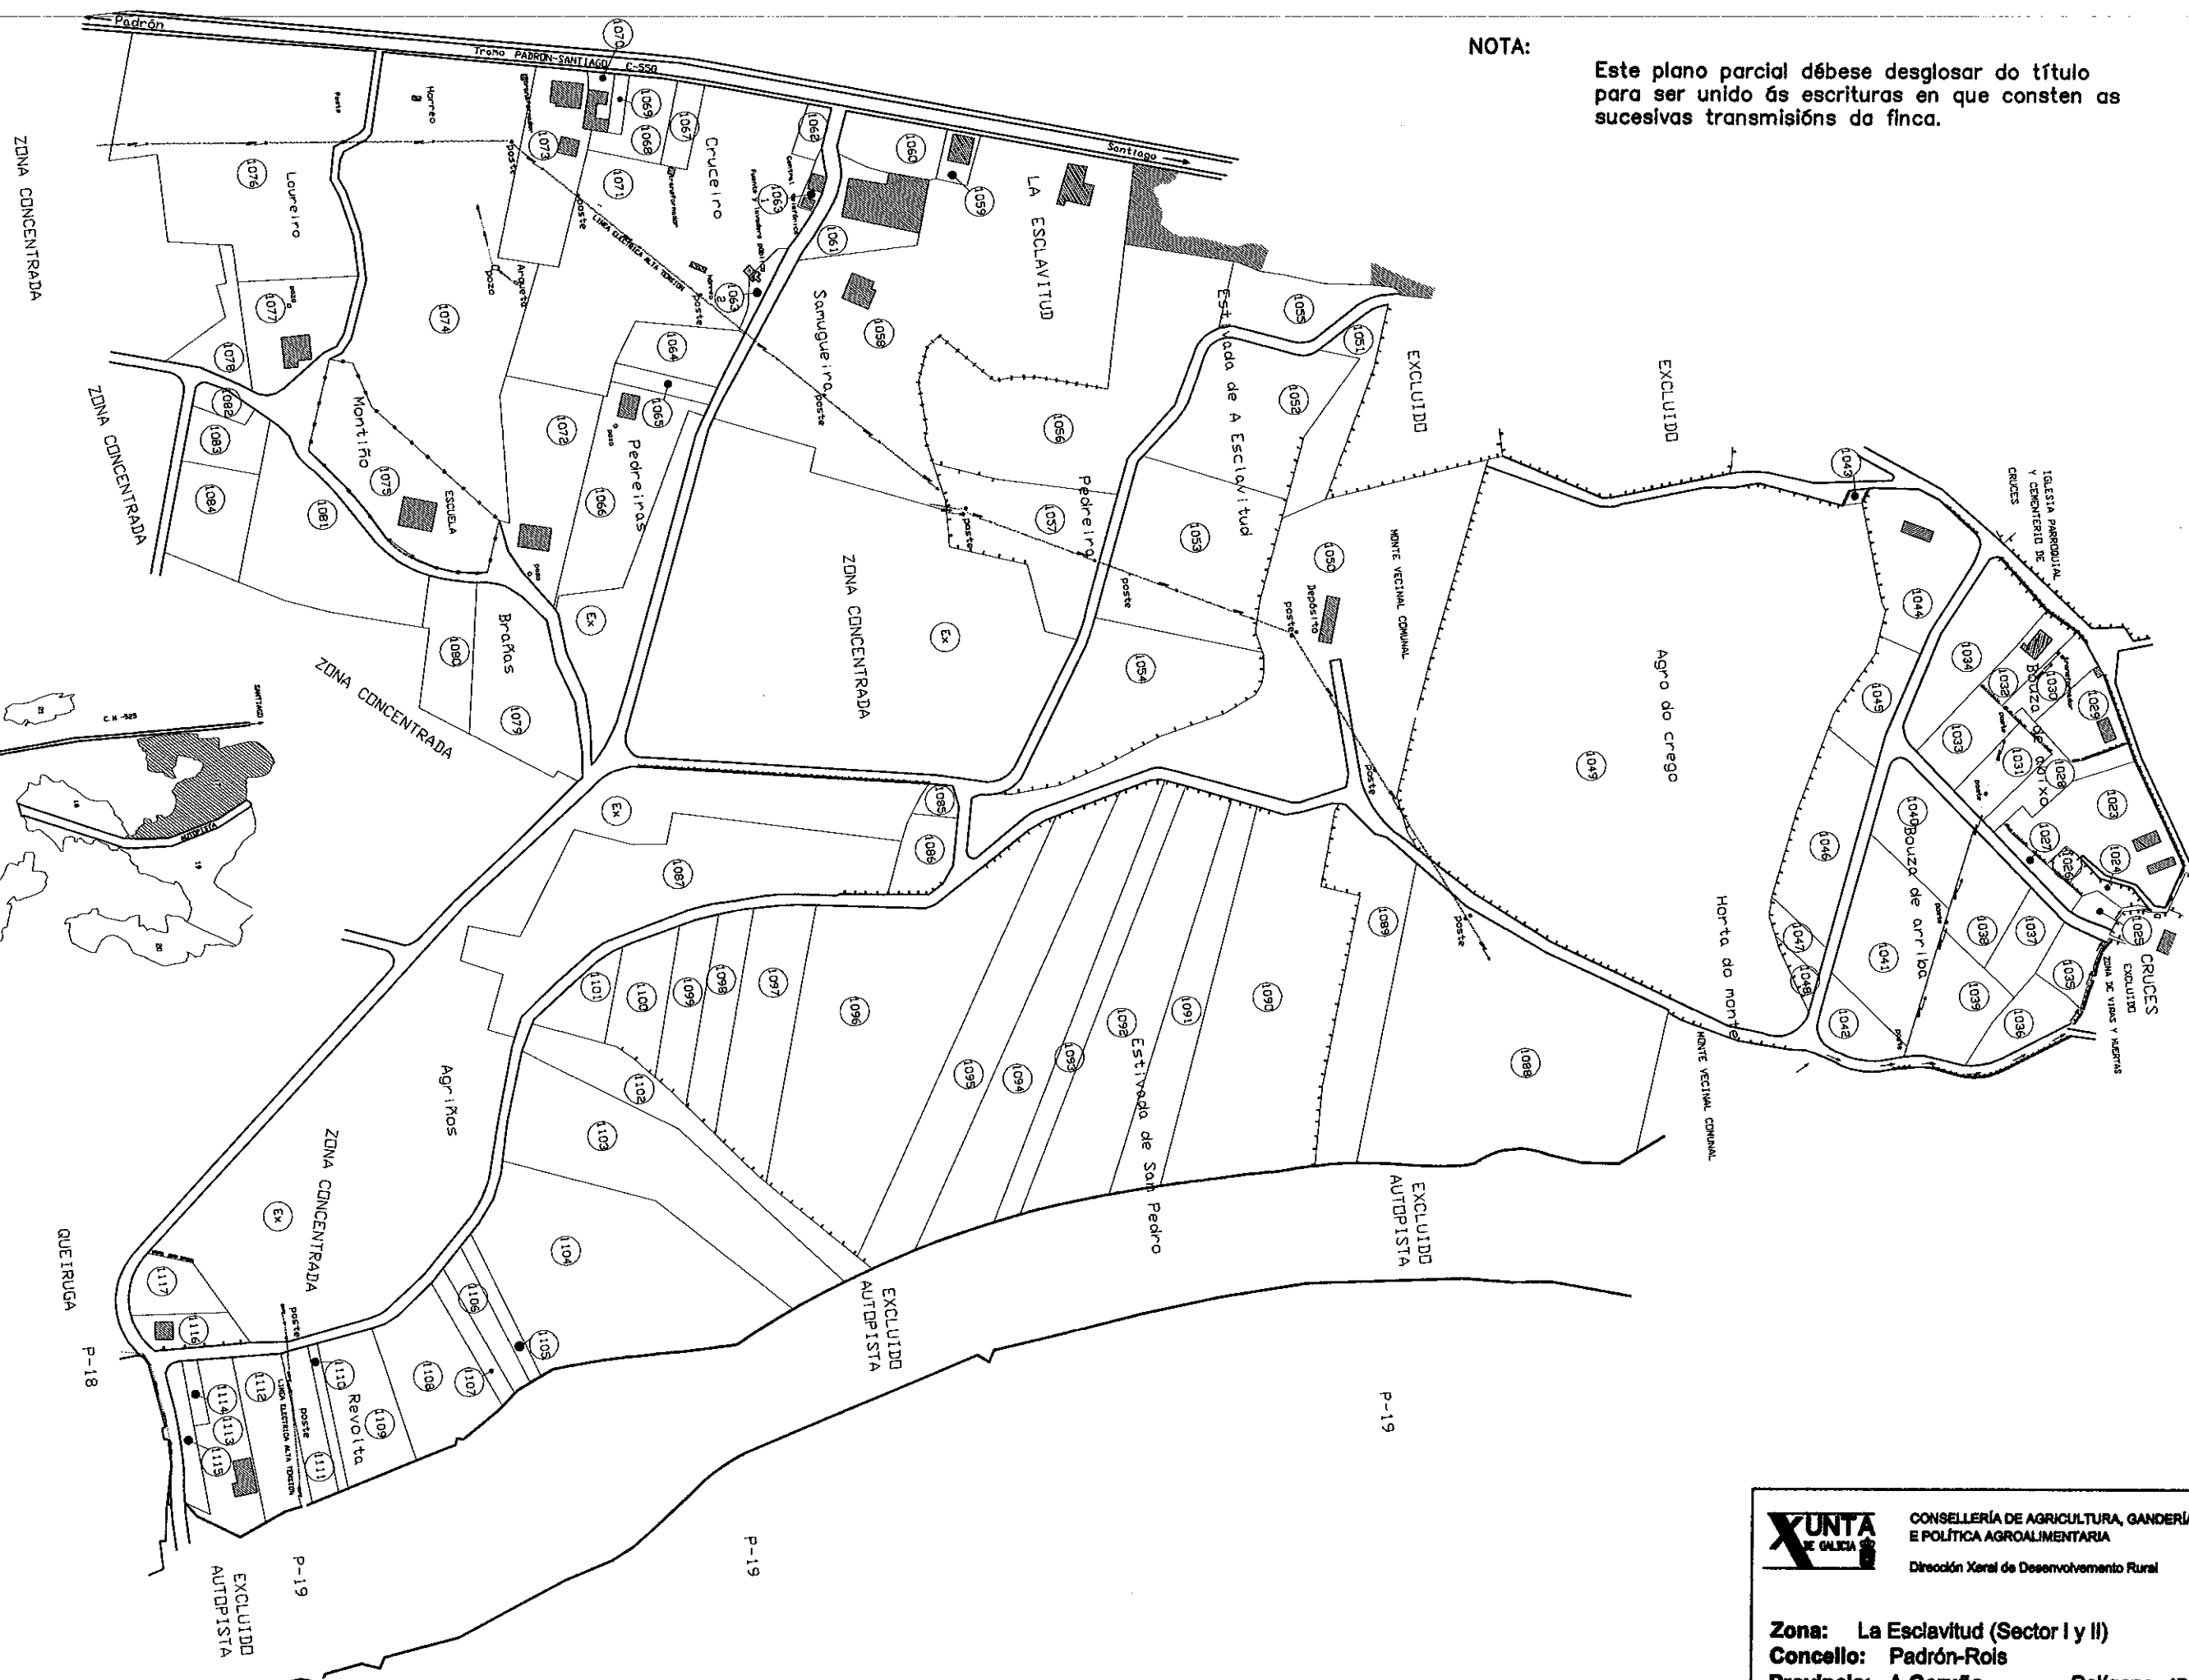

**Zona:** La Esclavitud (Sector I y II)  
**Concello:** Padrón-Rois  
**Provincia:** A Coruña Polígono 17  
**ESCALA APROX.** 1:3000