





PLANO DE LA ZONA CONCENTRADA DE
VEGAS DE EXTRAMUNDI
AYUNTAMIENTO DE PADRON
LA CORUÑA

POLIGONO Nº 2

ESCALA GRAFICA APROX. 1:3.000

 

64-04-002

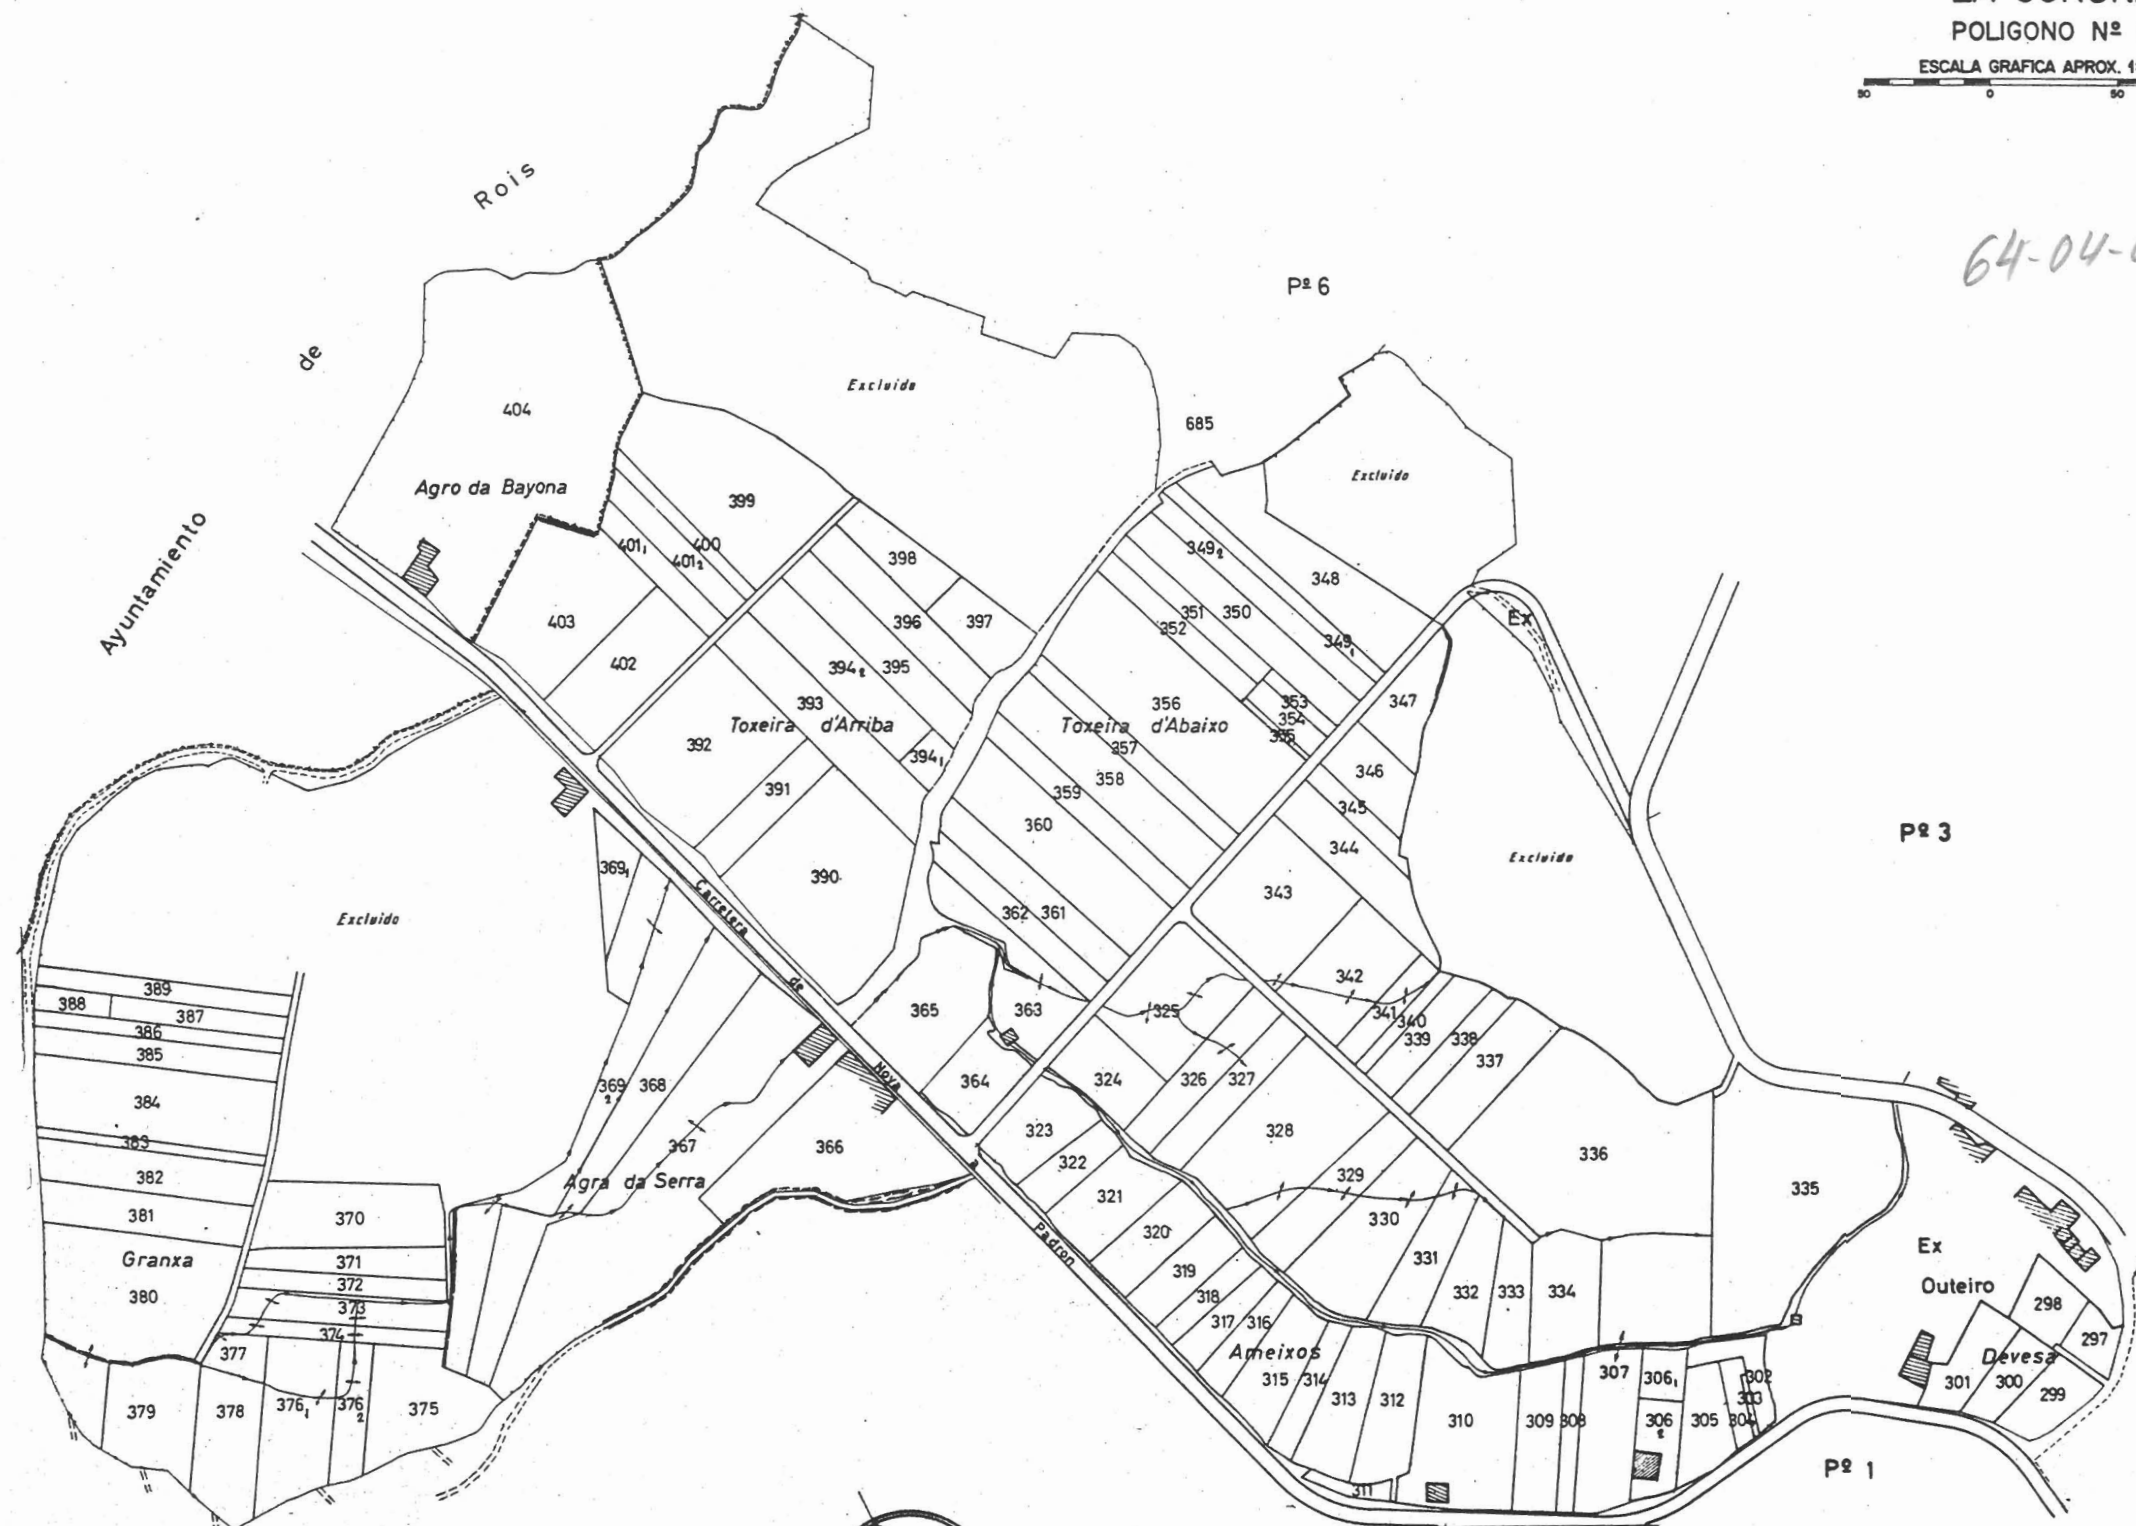

NOTA:

Este plano parcial debe ser desglosado del título,
para ser unido a las escrituras en que consten -
las sucesivas transmisiones de la finca.