


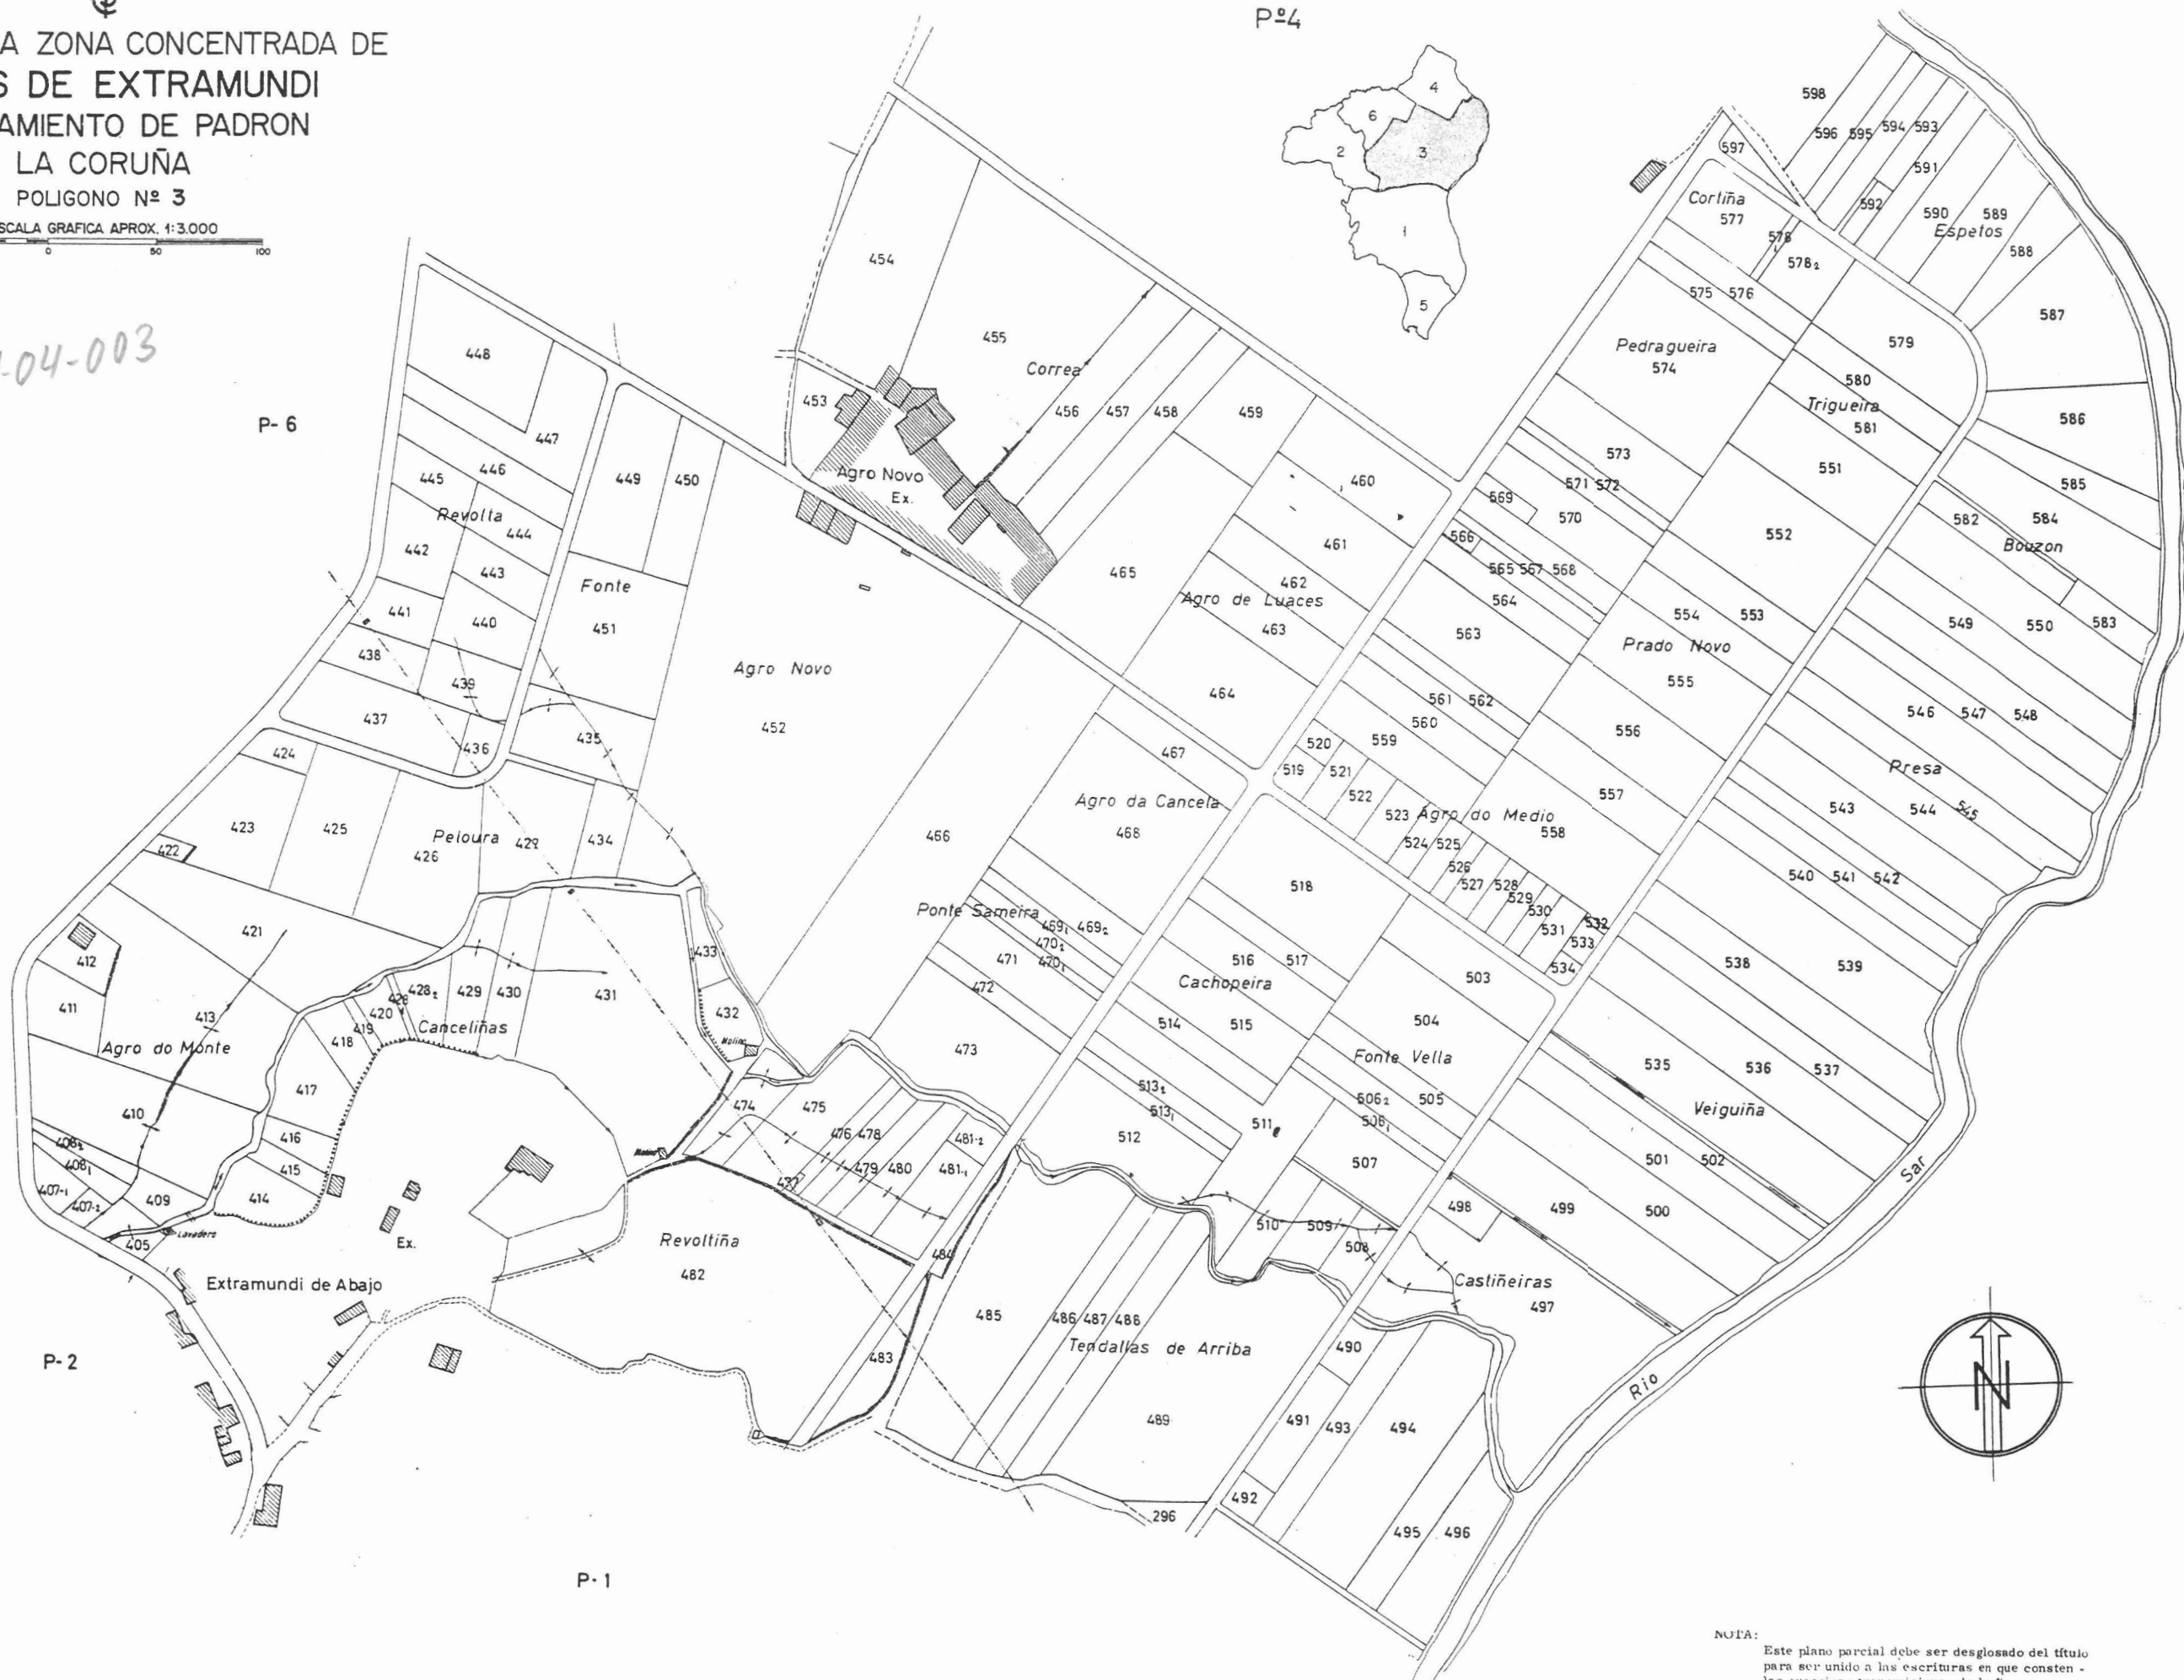

PLANO DE LA ZONA CONCENTRADA DE
VEGAS DE EXTRAMUNDI
AYUNTAMIENTO DE PADRON
LA CORUÑA
POLIGONO Nº 3

ESCALA GRAFICA APROX. 1:3.000
50 0 50 100

64-04-003



NOTA:
Este plano parcial debe ser desglosado del título
para ser unido a las escrituras en que consten -
las sucesivas transmisiones de la finca.