


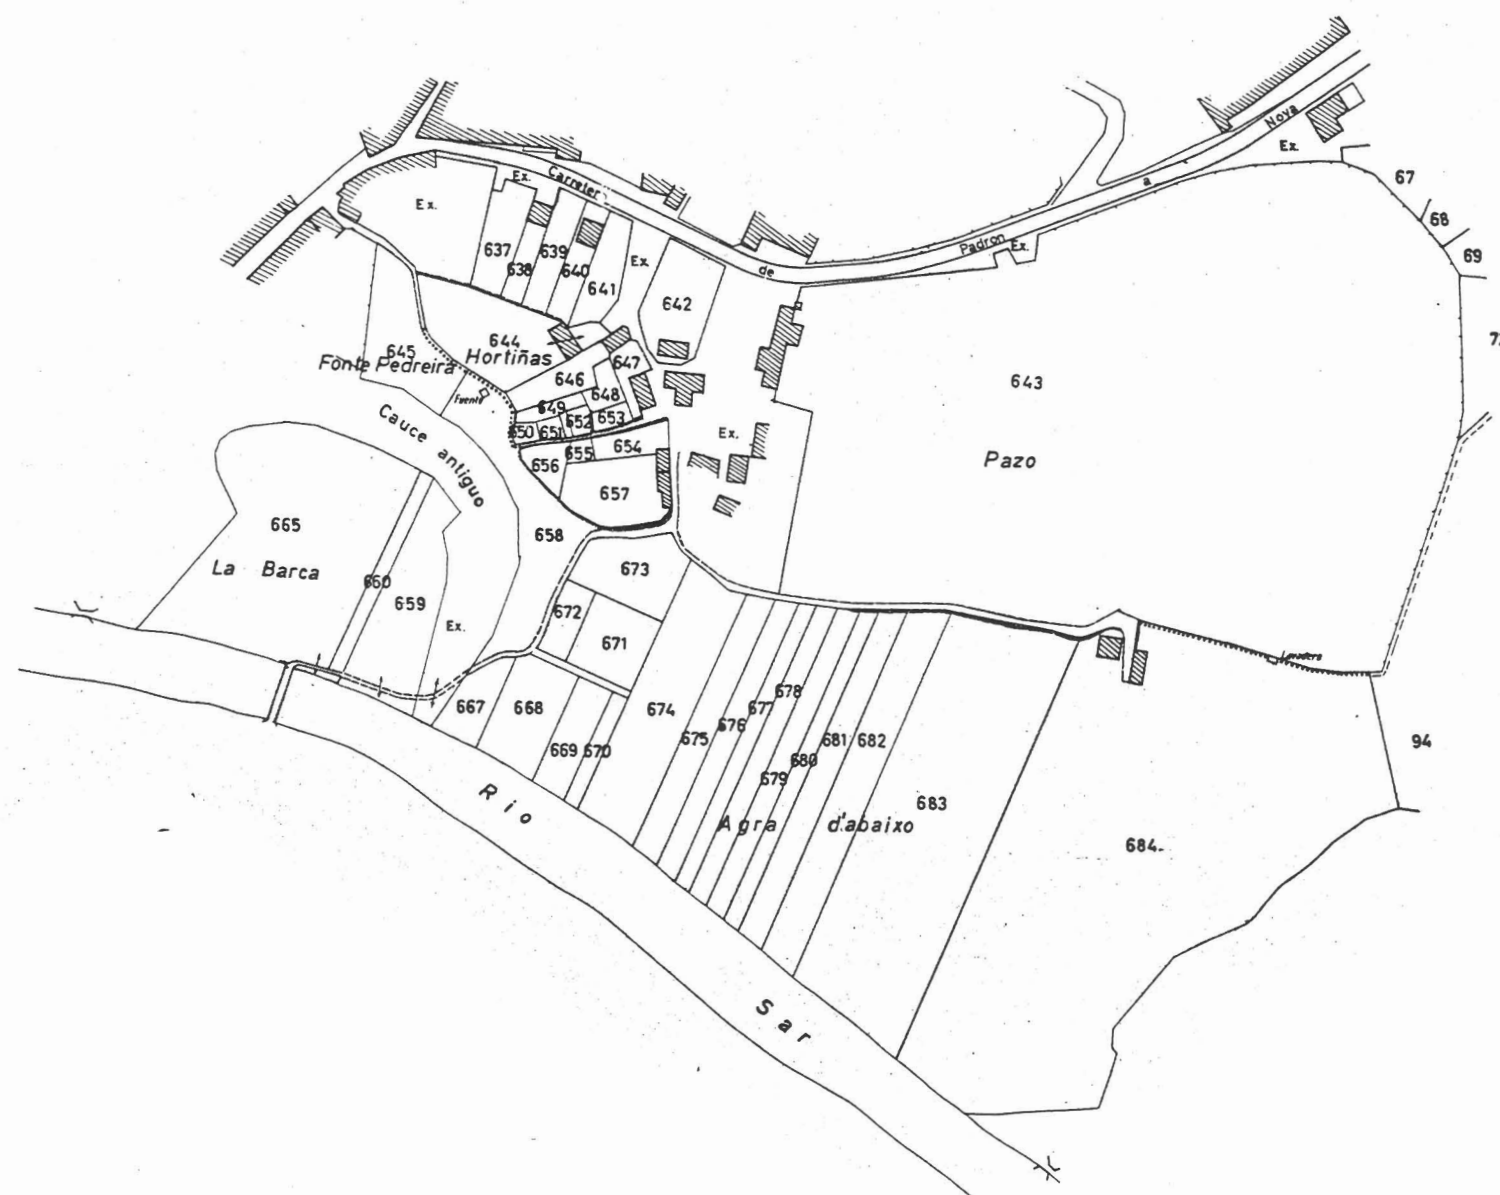

PLANO DE LA ZONA CONCENTRADA DE
VEGAS DE EXTRAMUNDI
AYUNTAMIENTO DE PADRON
LA CORUÑA
POLIGONO Nº 5

ESCALA GRAFICA APROX. 1:3.000

64-04-005



NOTA:
Este plano parcial debe ser desglosado del título,
para ser unido a las escrituras en que consten
las sucesivas transmisiones de la finca.