






PLANO DE LA ZONA CONCENTRADA DE
VEGAS DE EXTRAMUNDI
AYUNTAMIENTO DE PADRON
LA CORUÑA
POLIGONO N° 6

ESCALA GRAFICA APROX 1:3.000

 

64-04-006

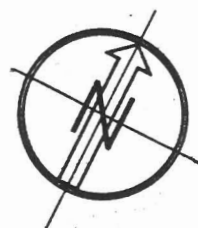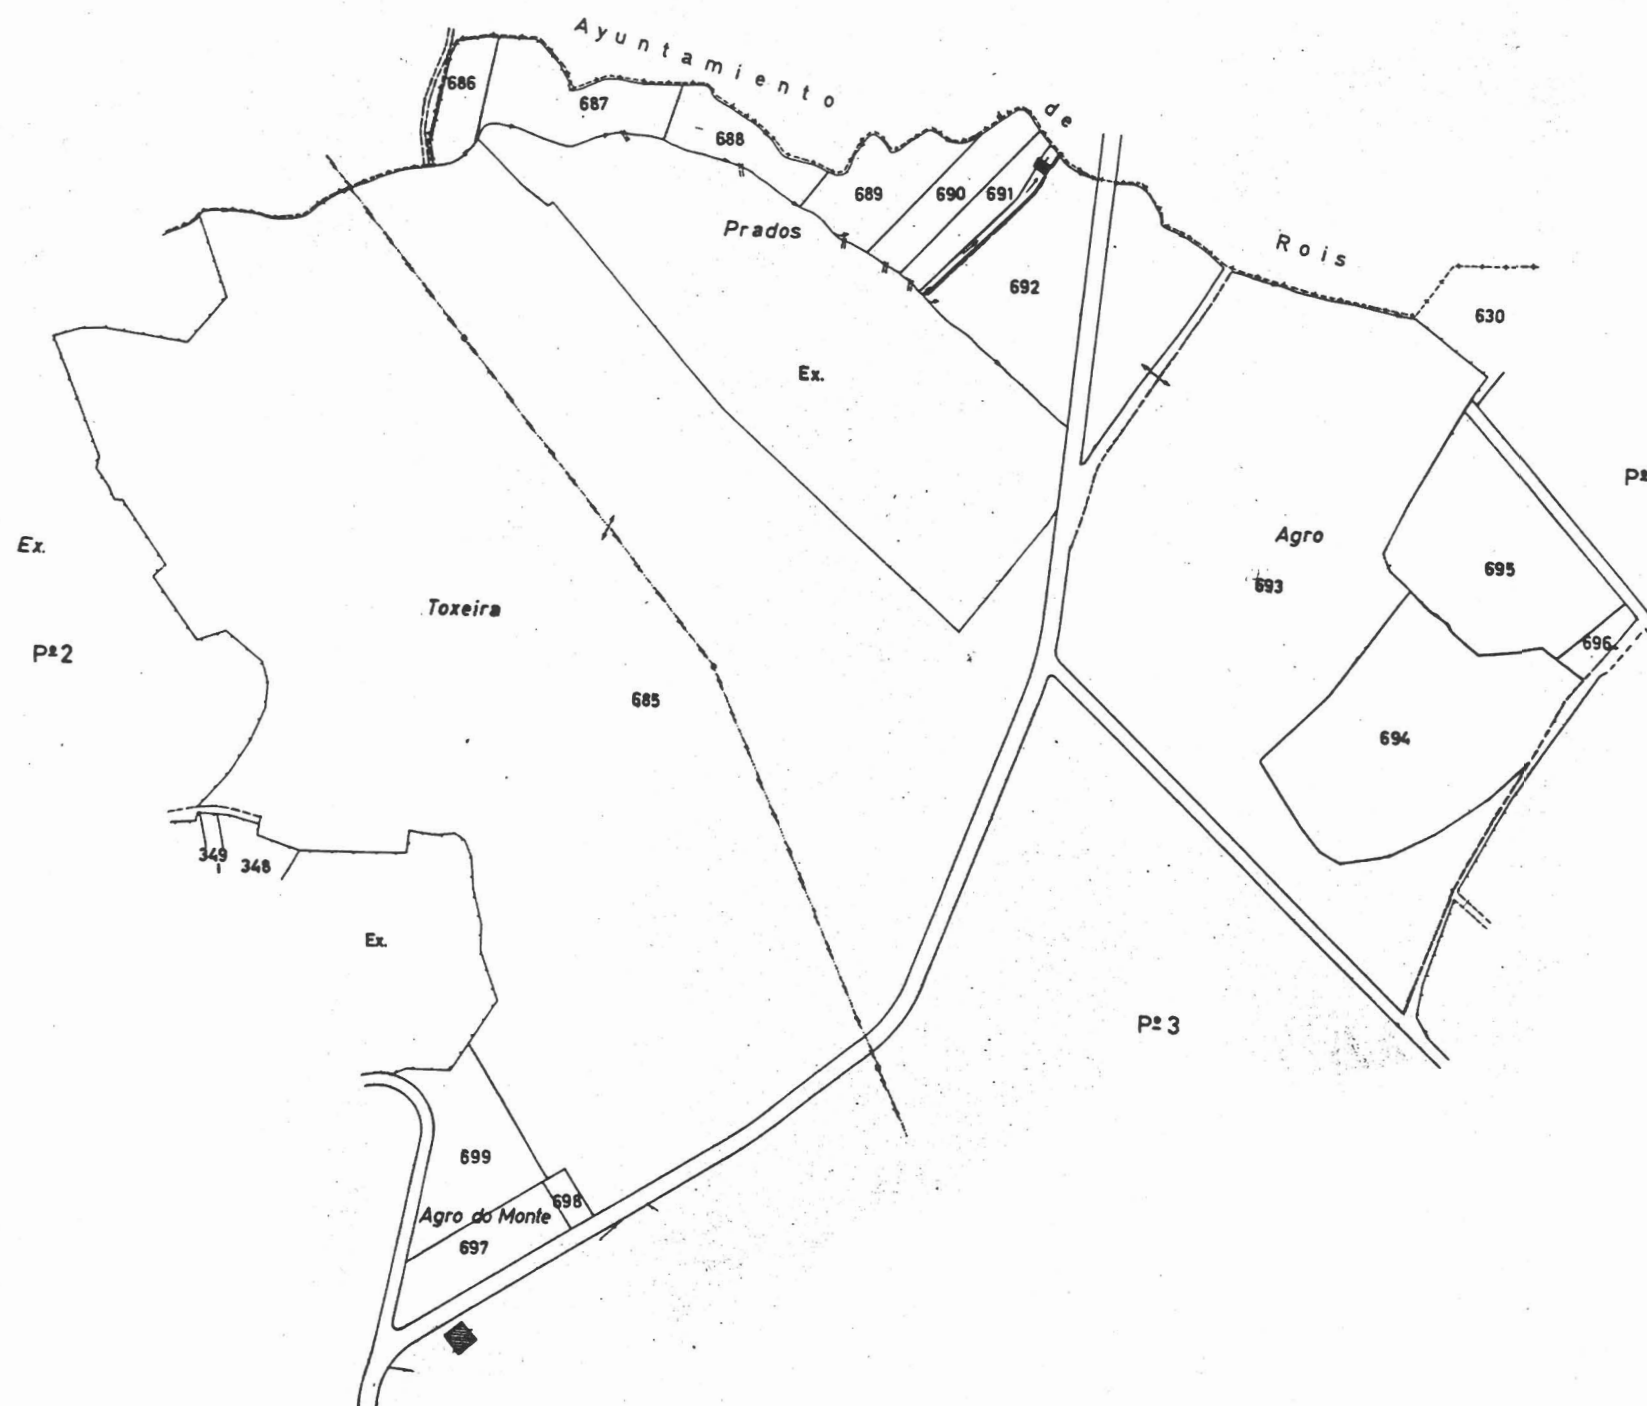

NOTA:
Este plano parcial debe ser desglosado del título,
para ser unido a las escrituras en que consten -
las sucesivas transmisiones de la finca.