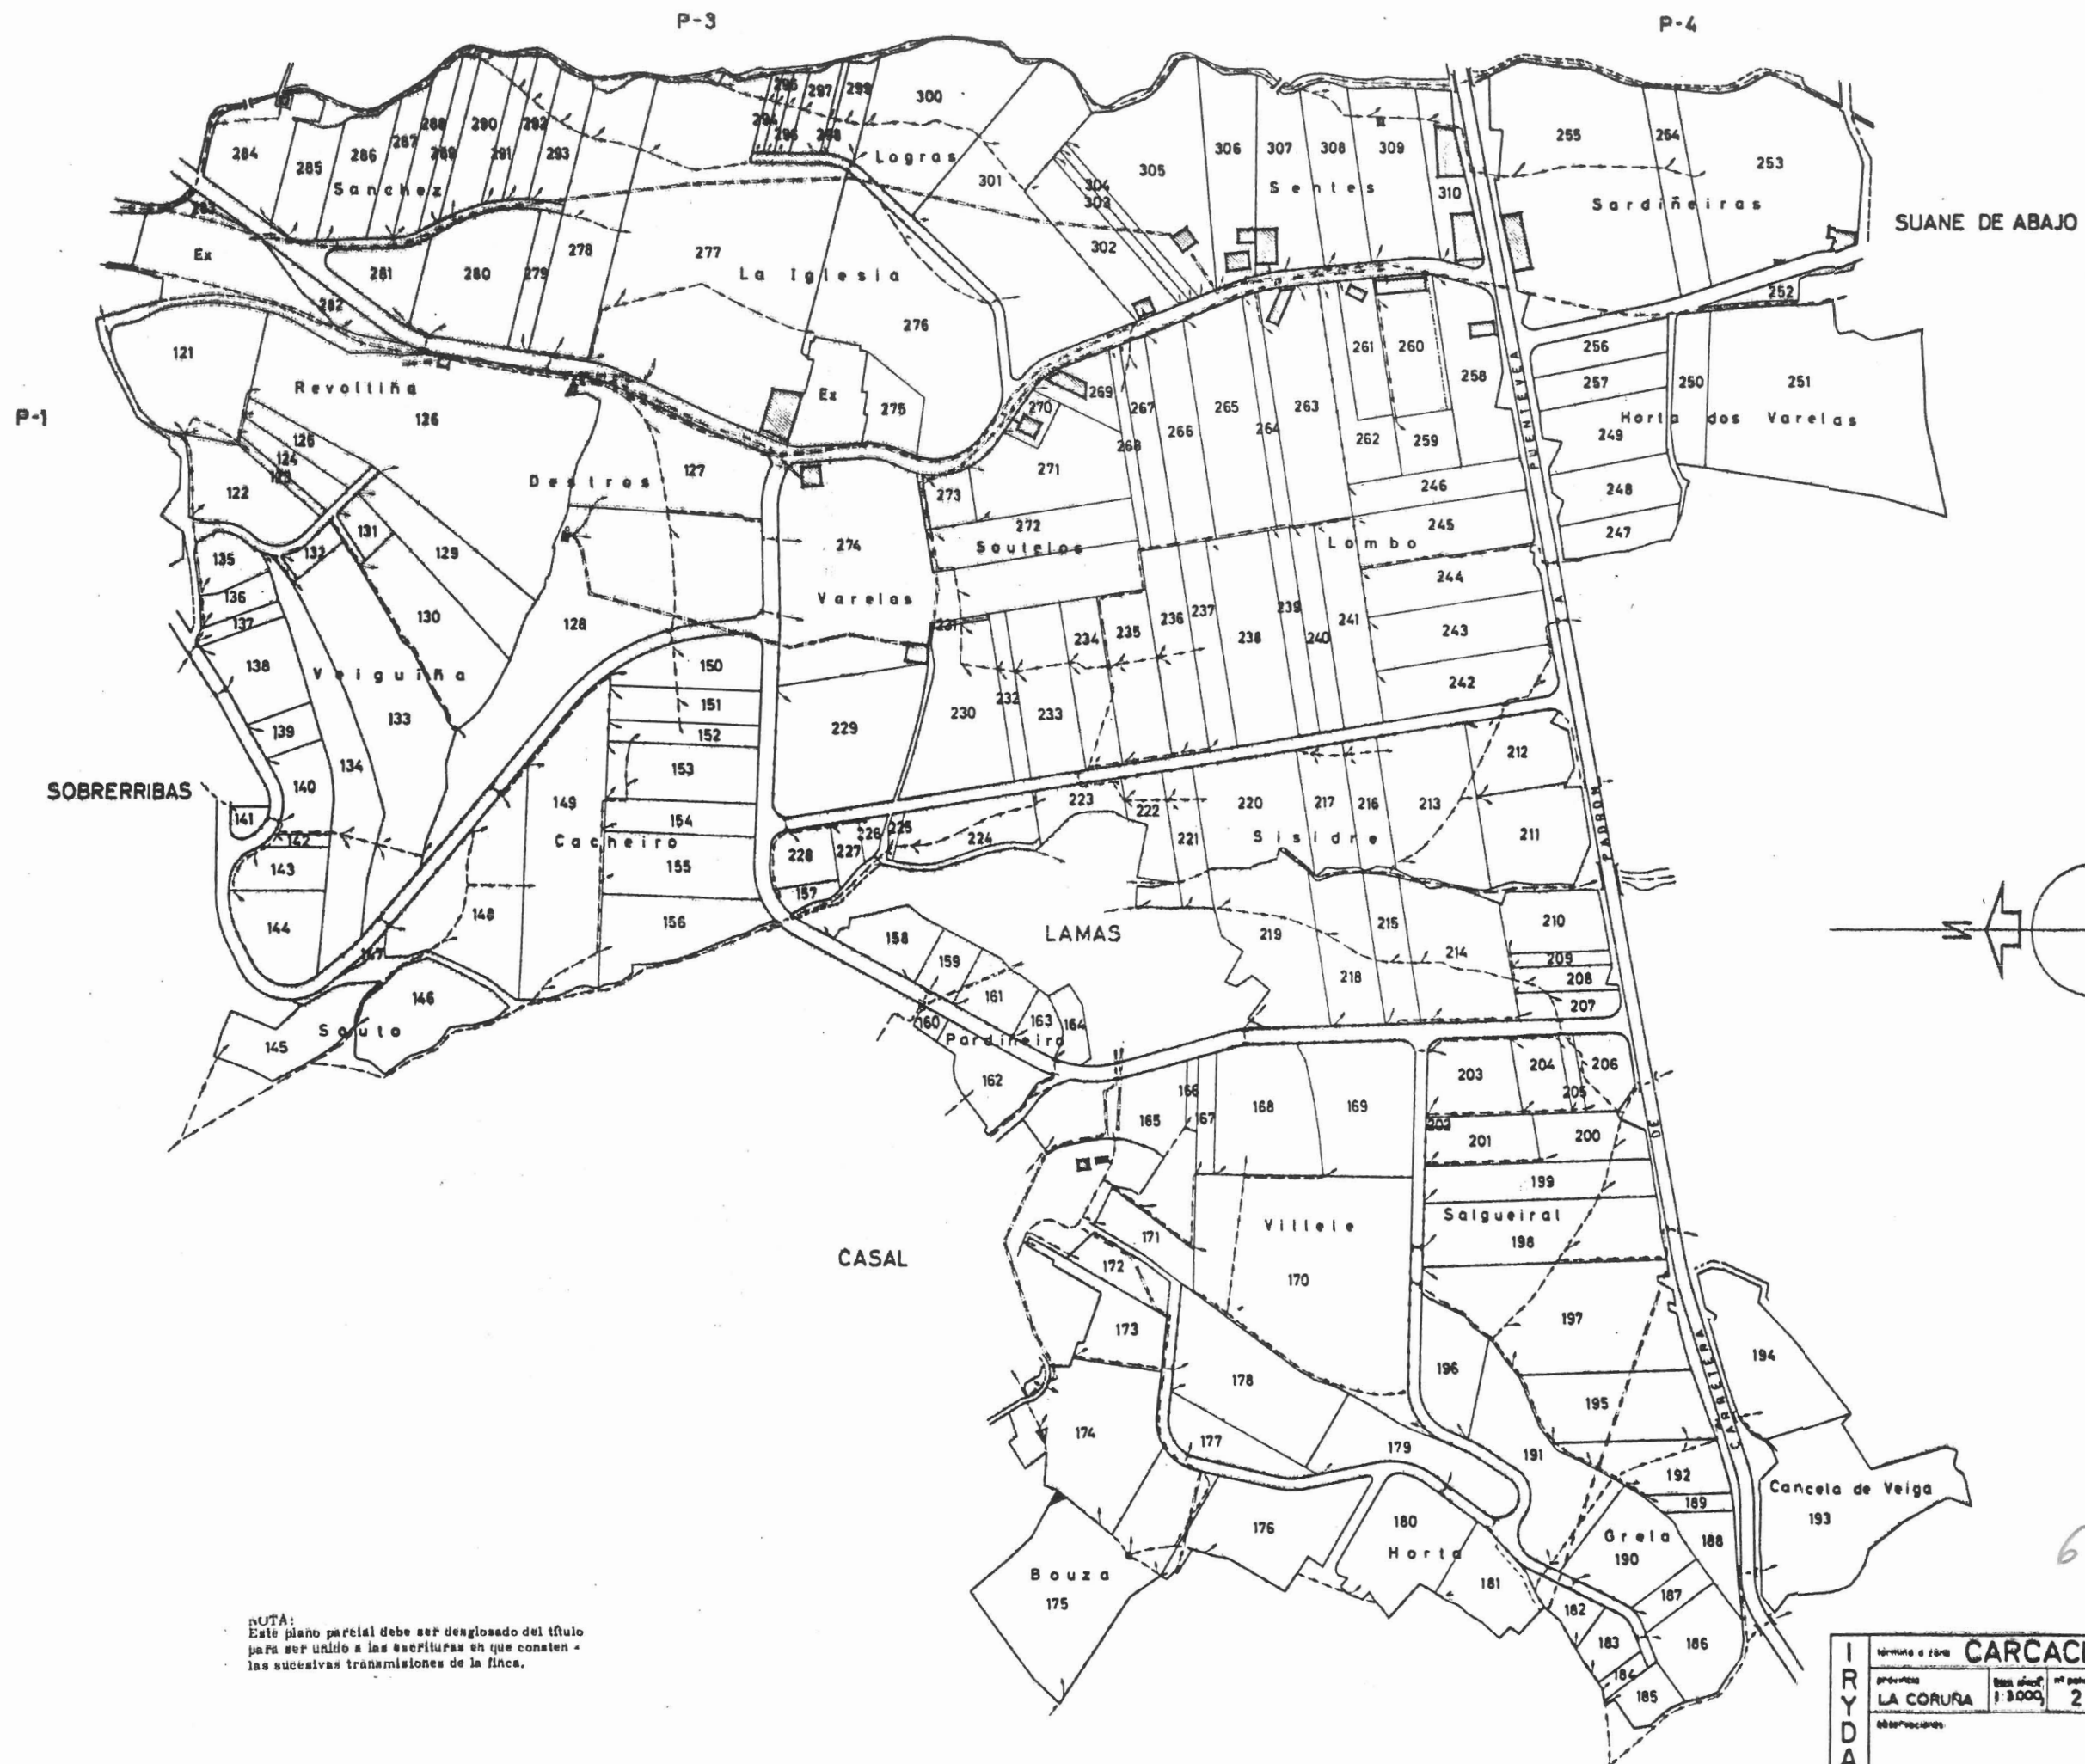


NOTA:
Este plano parcial debe ser desglosado del título
para ser unido a las escrituras en que consten
las sucesivas transmisiones de la finca.

64-01-002

I R Y D A	CARCACIA - RUMILLE				
	Escritura nº 204	Escritura nº 1:3000	Nº parcelas 2	Fecha plano	Procedente
	LA CORUÑA				
	Observaciones:				